
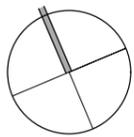


"ZUFAHRTSSITUATION WEST"
VOR HERSTELLUNG DER DA-VINCI-STRASSE

"ZUFAHRTSOPTION WEST"
NACH HERSTELLUNG DER DA-VINCI-STRASSE

Vorplanung		
A	31.01.2014	Eintragung Einfriedung an Grenze Bahngrundstück
Index	Datum	Änderung
Hansske Architekten Dipl. Ing. Architekten		Hupfeldstr. 3 34121 Kassel Tel: 0561-6908 1686
Architektin Brit Schneider Architektur & Gutachten		Fax: 0561-6908 1689 info@hansske-architekten.de
BAUHERR	Filmtheaterbetriebe Englert Justus-von-Liebig-Straße 25 67105 Schifferstadt	
BAUVORHABEN	Neubau Luxor Filmpalast Eppelheimer Straße / Baufeld E2 69115 Heidelberg	
ZEICHNUNG	Vorhaben- und Erschließungsplan Bahnstadt „Kino an der Eppelheimer Straße“ Lageplan mit Zufahrt West	
	MASSTAB	1 : 500
	GEZEICHNET	BS
	BLATTFORMAT	DIN A3
	DATUM	15.11.2013
PROJEKTNUMMER	2013-01	PLANNUMMER VE 01 - 1

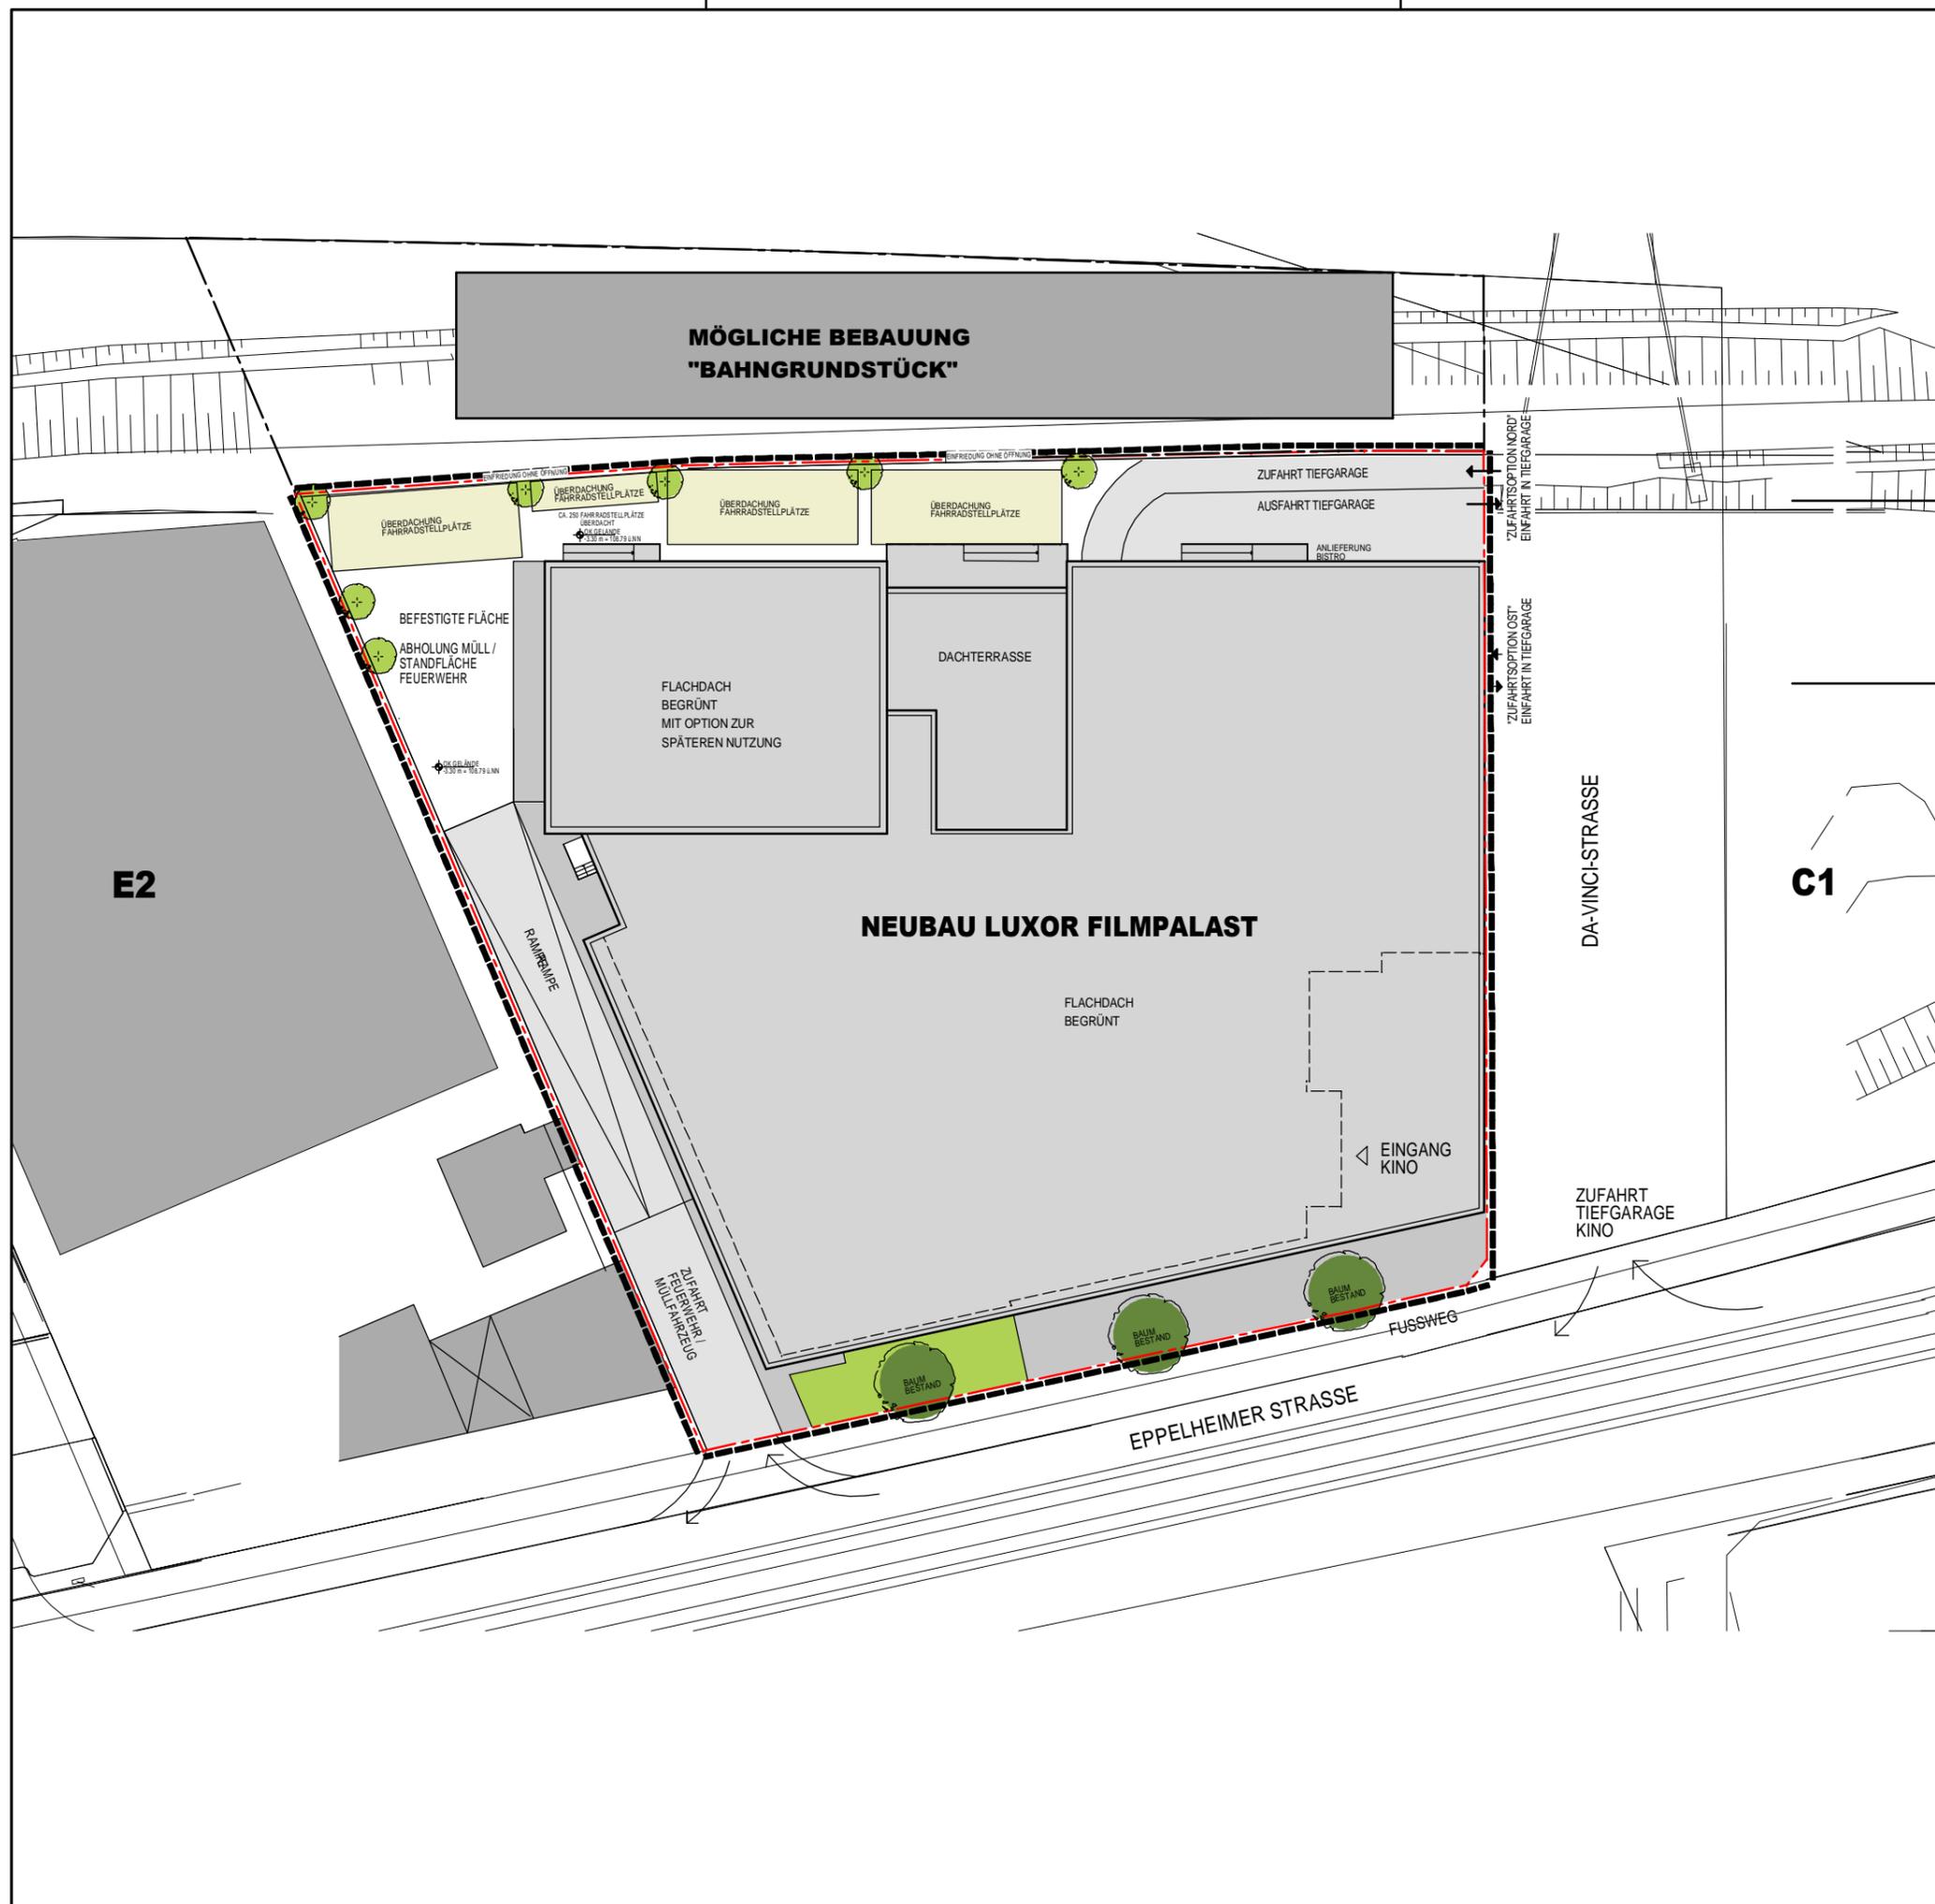

"ZUFahrTSoPTION NoRD"
NACH HERSTELLUNG DER DA-VINCI-STRASSE

"ZUFahrTSSITUATION OST"
NACH HERSTELLUNG DER DA-VINCI-STRASSE

Vorplanung

B	31.03.2014	Zufahrtsoptionen Nord + Ost
A	31.01.2014	Eintragung Einfriedung an Grenze Bahngrundstück
Index	Datum	Änderung


Hansske Architekten
Dipl. Ing. Architekten
Architektin Brit Schneider
Architektur & Gutachten

Hupfeldstr. 3
34121 Kassel
Tel: 0561-6908 1686
Fax: 0561-6908 1689
info@hansske-architekten.de

BAUHERR
Filmtheaterbetriebe Engler
Justus-von-Liebig-Straße 25
67105 Schifferstadt


BAUVORHABEN
Neubau Luxor Filmpalast
Eppelheimer Straße / Baufeld E2
69115 Heidelberg

ZEICHNUNG
Vorhaben- und Erschließungsplan
Bahnstadt
„Kino an der Eppelheimer Straße“
Lageplan mit Zufahrtsoptionen Nord und Ost

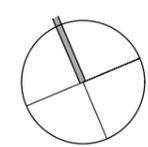

MASSTAB	1 : 500
GEZEICHNET	BS
BLATTFORMAT	DIN A3
DATUM	15.11.2013

PROJEKTNUMMER 2013-01 PLANNUMMER VE 01 - 2

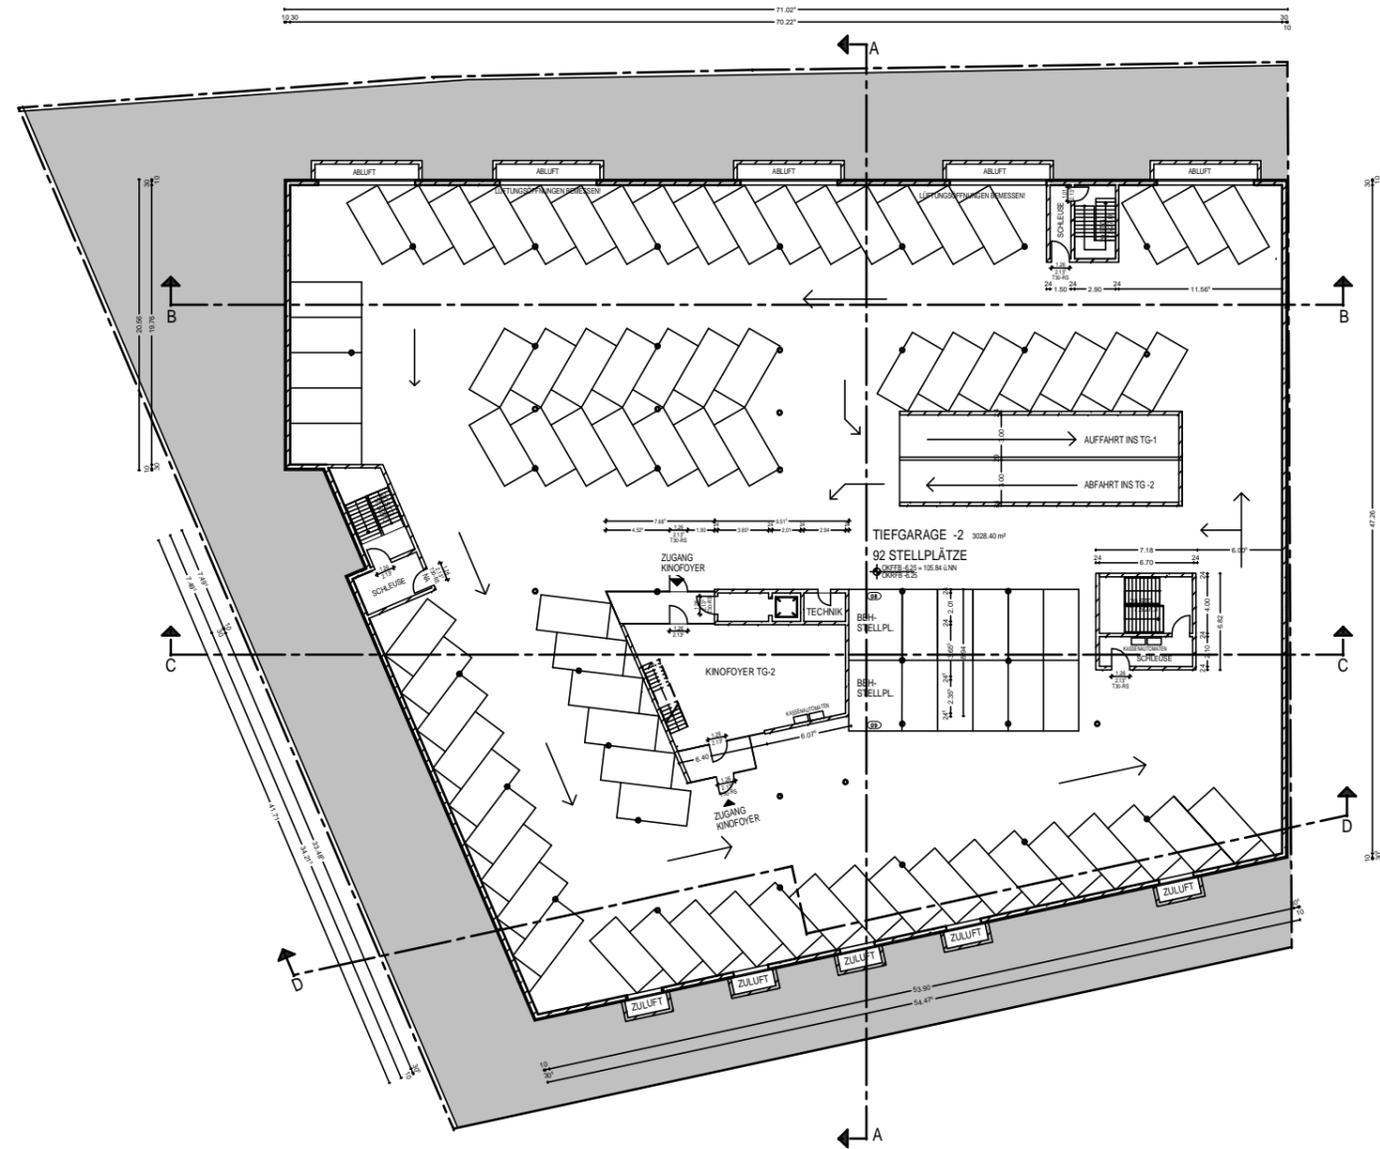

Vorplanung


Hanske Architekten
Dipl. Ing. Architekten
Architektin Brit Schneider
Architektur & Gutachten

Hupfeldstr. 3
34121 Kassel
Tel: 0561-6908 1686
Fax: 0561-6908 1689
info@hanske-architekten.de

BAUHERR
Filmtheaterbetriebe Englert
Justus-von-Liebig-Straße 25
67105 Schifferstadt


BAUVORHABEN
Neubau Luxor Filmpalast
Eppelheimer Straße / Baufeld E2
69115 Heidelberg

ZEICHNUNG
Vorhaben- und Erschließungsplan
Bahnstadt
„Kino an der Eppelheimer Straße“
Grundriss Tiefgarage -2

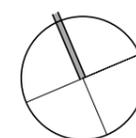

MASSSTAB	1 : 500
GEZEICHNET	BS
BLATTFORMAT	DIN A3
DATUM	15.11.2013

PROJEKTNUMMER	2013-01	PLANNUMMER	VE 02
---------------	---------	------------	-------

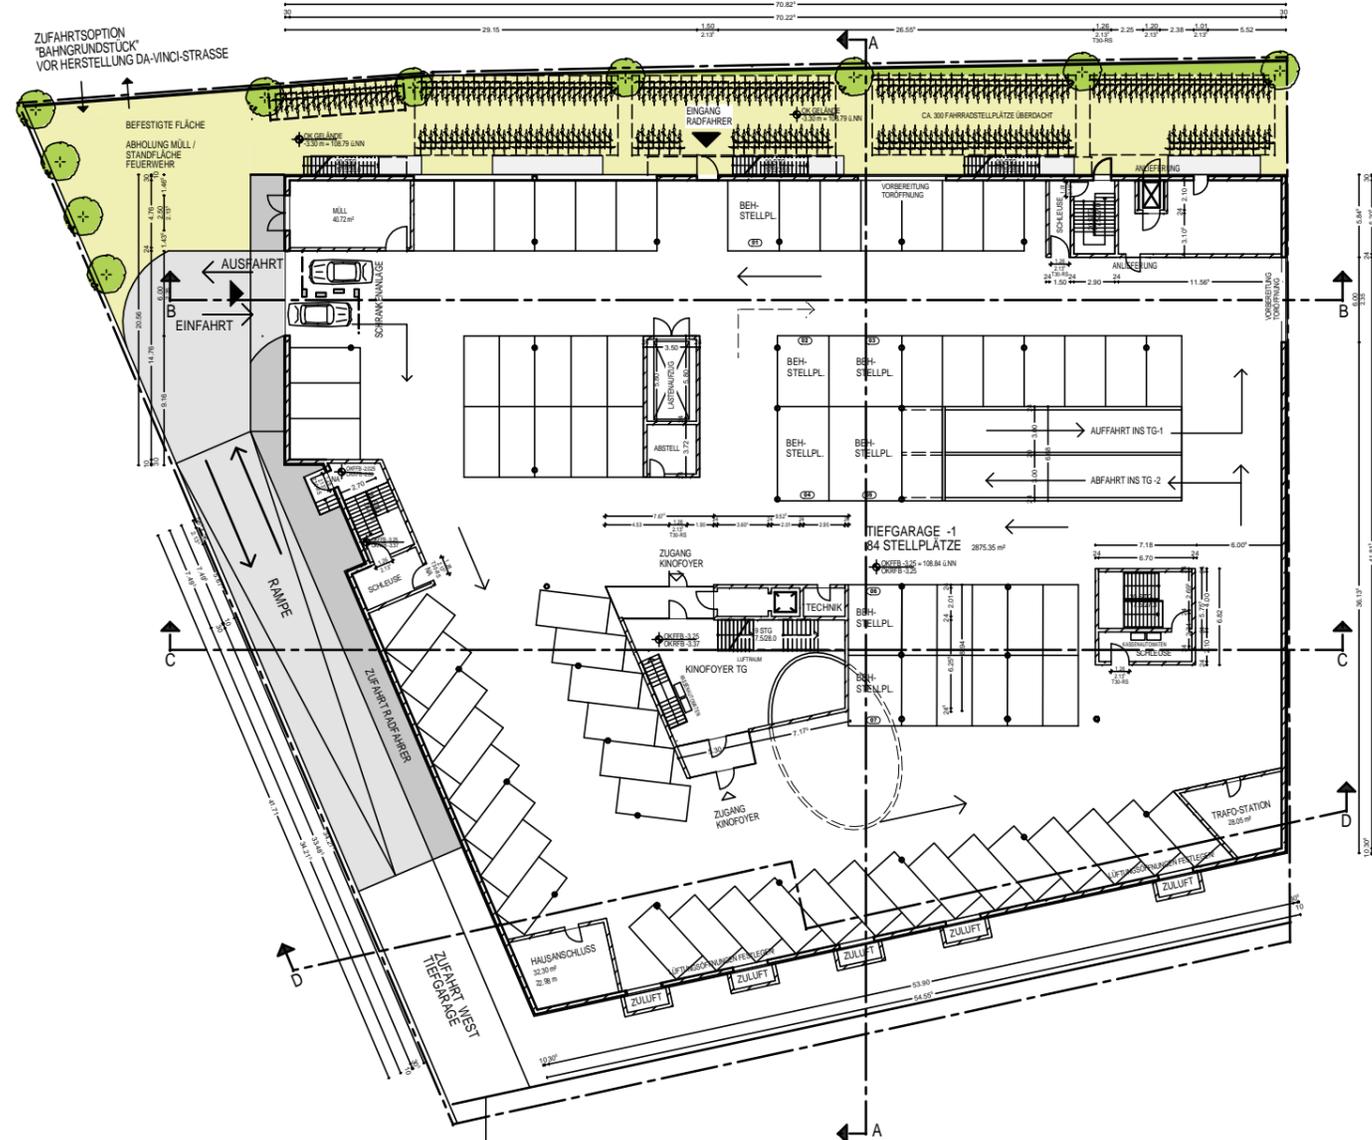

"ZUFahrtSSITUATION WEST"
VOR HERSTELLUNG DER DA-VINCI-STRASSE

"ZUFahrtSOPTION WEST"
NACH HERSTELLUNG DER DA-VINCI-STRASSE

Vorplanung

A	31.01.2014	Bereich Hausanschluss Gas / Wasser / Fernwärme
Index	Datum	Änderung


Hansske Architekten
Dipl. Ing. Architekten
Architektin Brit Schneider
Architektur & Gutachten

Hupfeldstr. 3
34121 Kassel
Tel: 0561-6908 1686
Fax: 0561-6908 1689
info@hansske-architekten.de

BAUHERR
Filmtheaterbetriebe Englert
Justus-von-Liebig-Straße 25
67105 Schifferstadt


BAUVORHABEN
Neubau Luxor Filmopalast
Eppelheimer Straße / Baufeld E2
69115 Heidelberg

ZEICHNUNG
Vorhaben- und Erschließungsplan
Bahnhof
„Kino an der Eppelheimer Straße“
Grundriss Tiefgarage -1

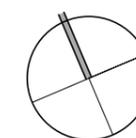

MASSTAB	1 : 500
GEZEICHNET	BS
BLATTFORMAT	DIN A3
DATUM	15.11.2013

PROJEKTNUMMER	2013-01	PLANNUMMER	VE 03 - 1
---------------	---------	------------	-----------

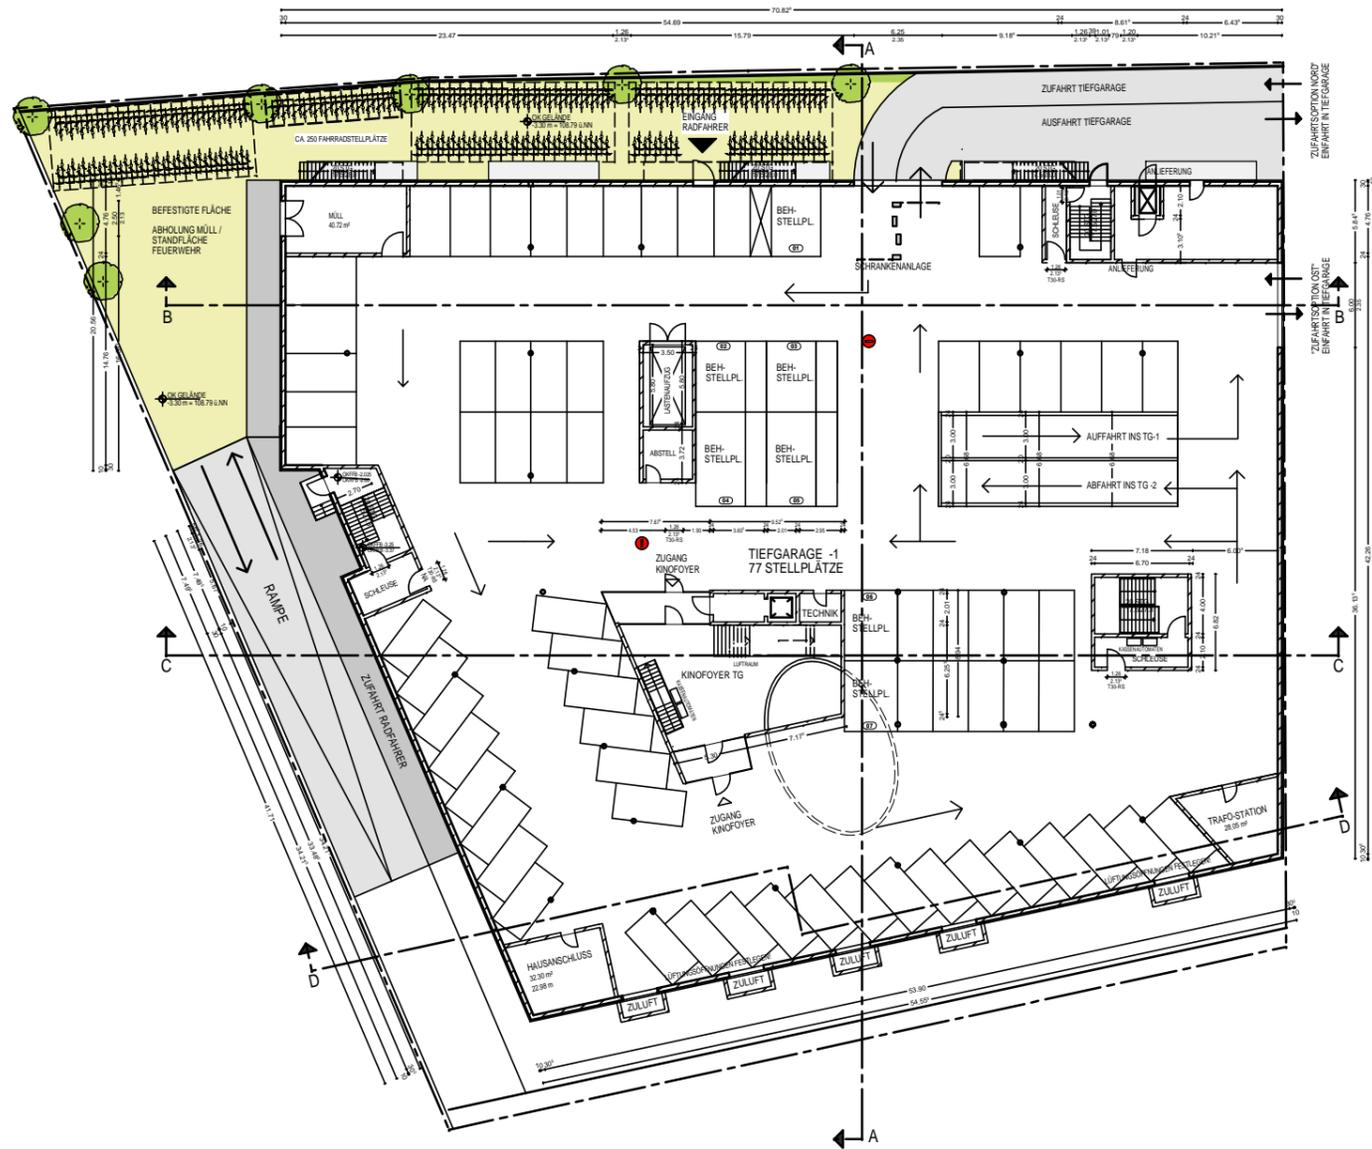

"ZUFAHRTSOPTION NORD"
NACH HERSTELLUNG DER DA-VINCI-STRASSE

"ZUFAHRTSSITUATION OST"
NACH HERSTELLUNG DER DA-VINCI-STRASSE

Vorplanung

B	31.03.2014	Zufahrtsoptionen Nord + Ost
A	31.01.2014	Bereich Hausanschluss Gas / Wasser / Fernwärme
Index	Datum	Änderung

Hansske Architekten
Dipl. Ing. Architekten
Architektin Brit Schneider
Architektur & Gutachten

Hupfeldstr. 3
34121 Kassel
Tel: 0561-6908 1686
Fax: 0561-6908 1689
info@hansske-architekten.de


BAUHERR
Filmtheaterbetriebe Englert
Justus-von-Liebig-Straße 25
67105 Schifferstadt

BAUVORHABEN
Neubau Luxor Filmpalast
Eppelheimer Straße / Baufeld E2
69115 Heidelberg

ZEICHNUNG
Vorhaben- und Erschließungsplan
Bahnstadt
„Kino an der Eppelheimer Straße“
Grundriss Tiefgarage -1

	MASSTAB	1 : 500
	GEZEICHNET	BS
	BLATTFORMAT	DIN A3
	DATUM	06.03.2014

PROJEKTNUMMER	2013-01	PLANNUMMER	VE 03 - 2
---------------	---------	------------	-----------

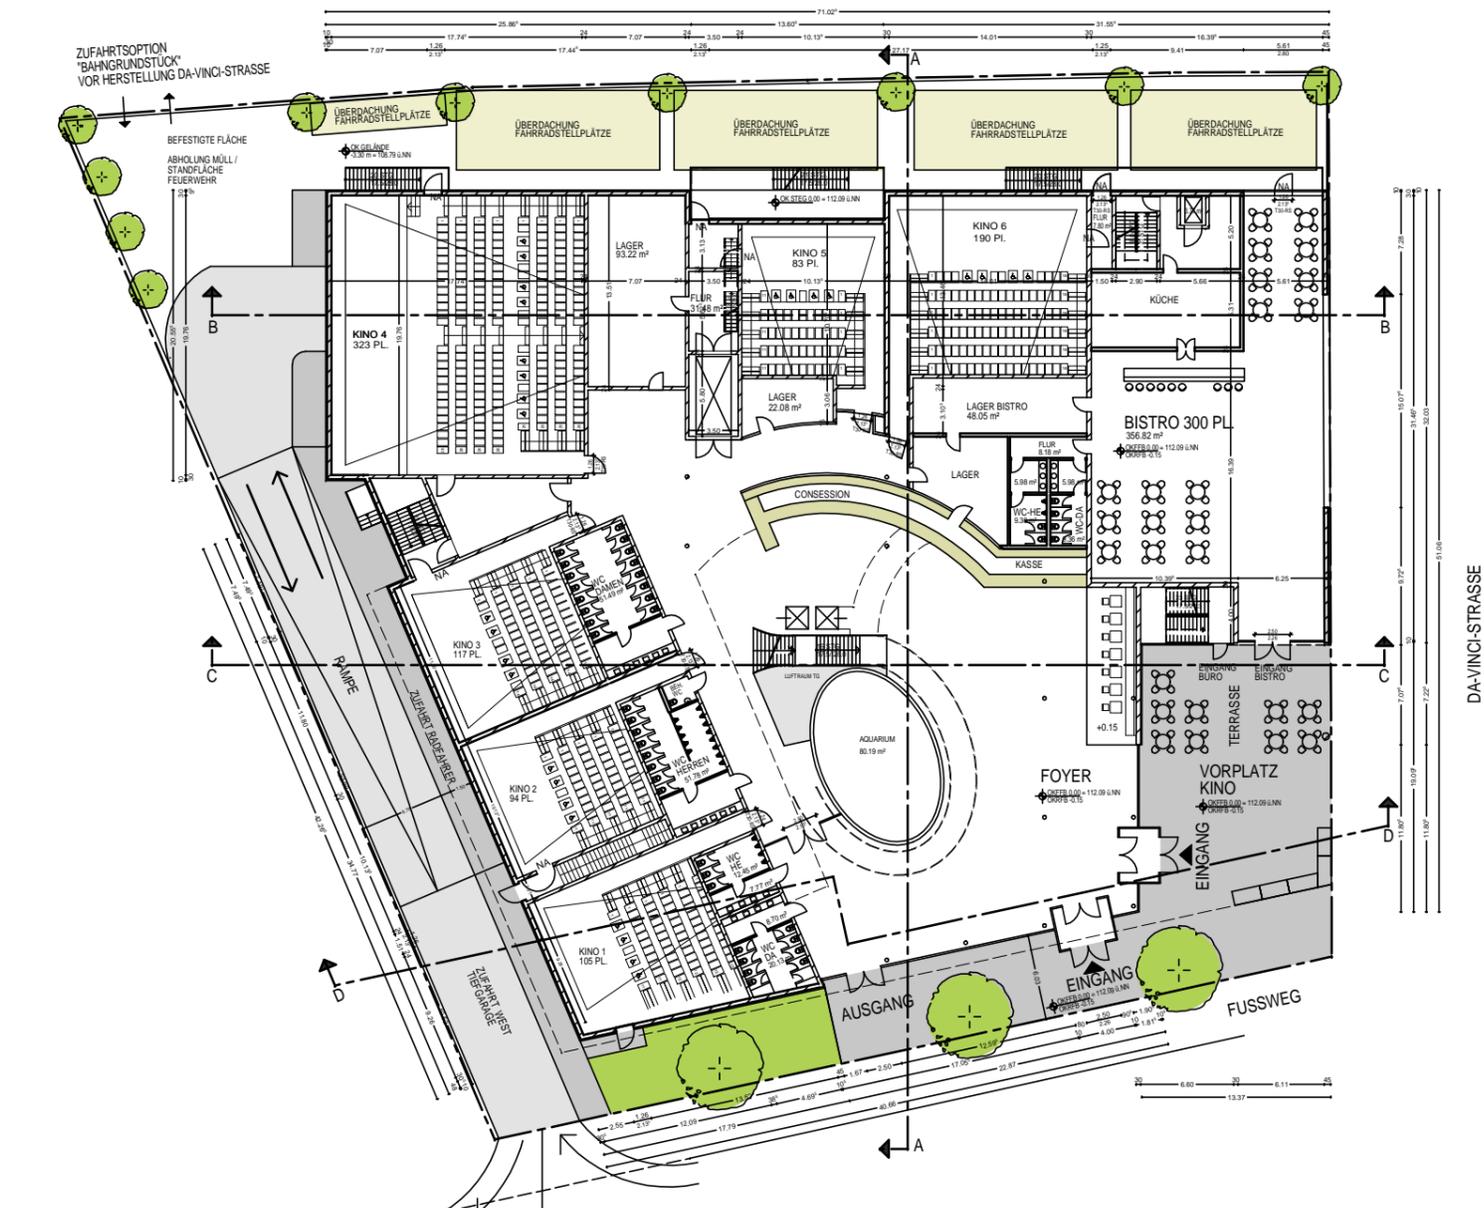

"ZUFUHRSSITUATION WEST"
VOR HERSTELLUNG DER DA-VINCI-STRASSE

"ZUFUHRSSITUATION WEST"
NACH HERSTELLUNG DER DA-VINCI-STRASSE

Vorplanung

A	31.01.2014	Eintragung barrierefreie Plätze Kinos
Index	Datum	Änderung


Hansske Architekten
Dipl. Ing. Architekten
Architektin Brit Schneider
Architektur & Gutachten

Hupfeldstr. 3
34121 Kassel
Tel: 0561-6908 1686
Fax: 0561-6908 1689
info@hansske-architekten.de

BAUHERR
Filmtheaterbetriebe Englert
Justus-von-Liebig-Straße 25
67105 Schifferstadt


BAUVORHABEN
Neubau Luxor Filmopalast
Eppelheimer Straße / Baufeld E2
69115 Heidelberg

ZEICHNUNG
Vorhaben- und Erschließungsplan
Bahnhof
„Kino an der Eppelheimer Straße“
Grundriss Erdgeschoss

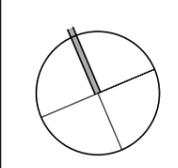

MASSTAB	1 : 500
GEZEICHNET	BS
BLATTFORMAT	DIN A3
DATUM	15.11.2013

PROJEKTNUMMER	2013-01	PLANNUMMER	VE 04 - 1
---------------	---------	------------	-----------

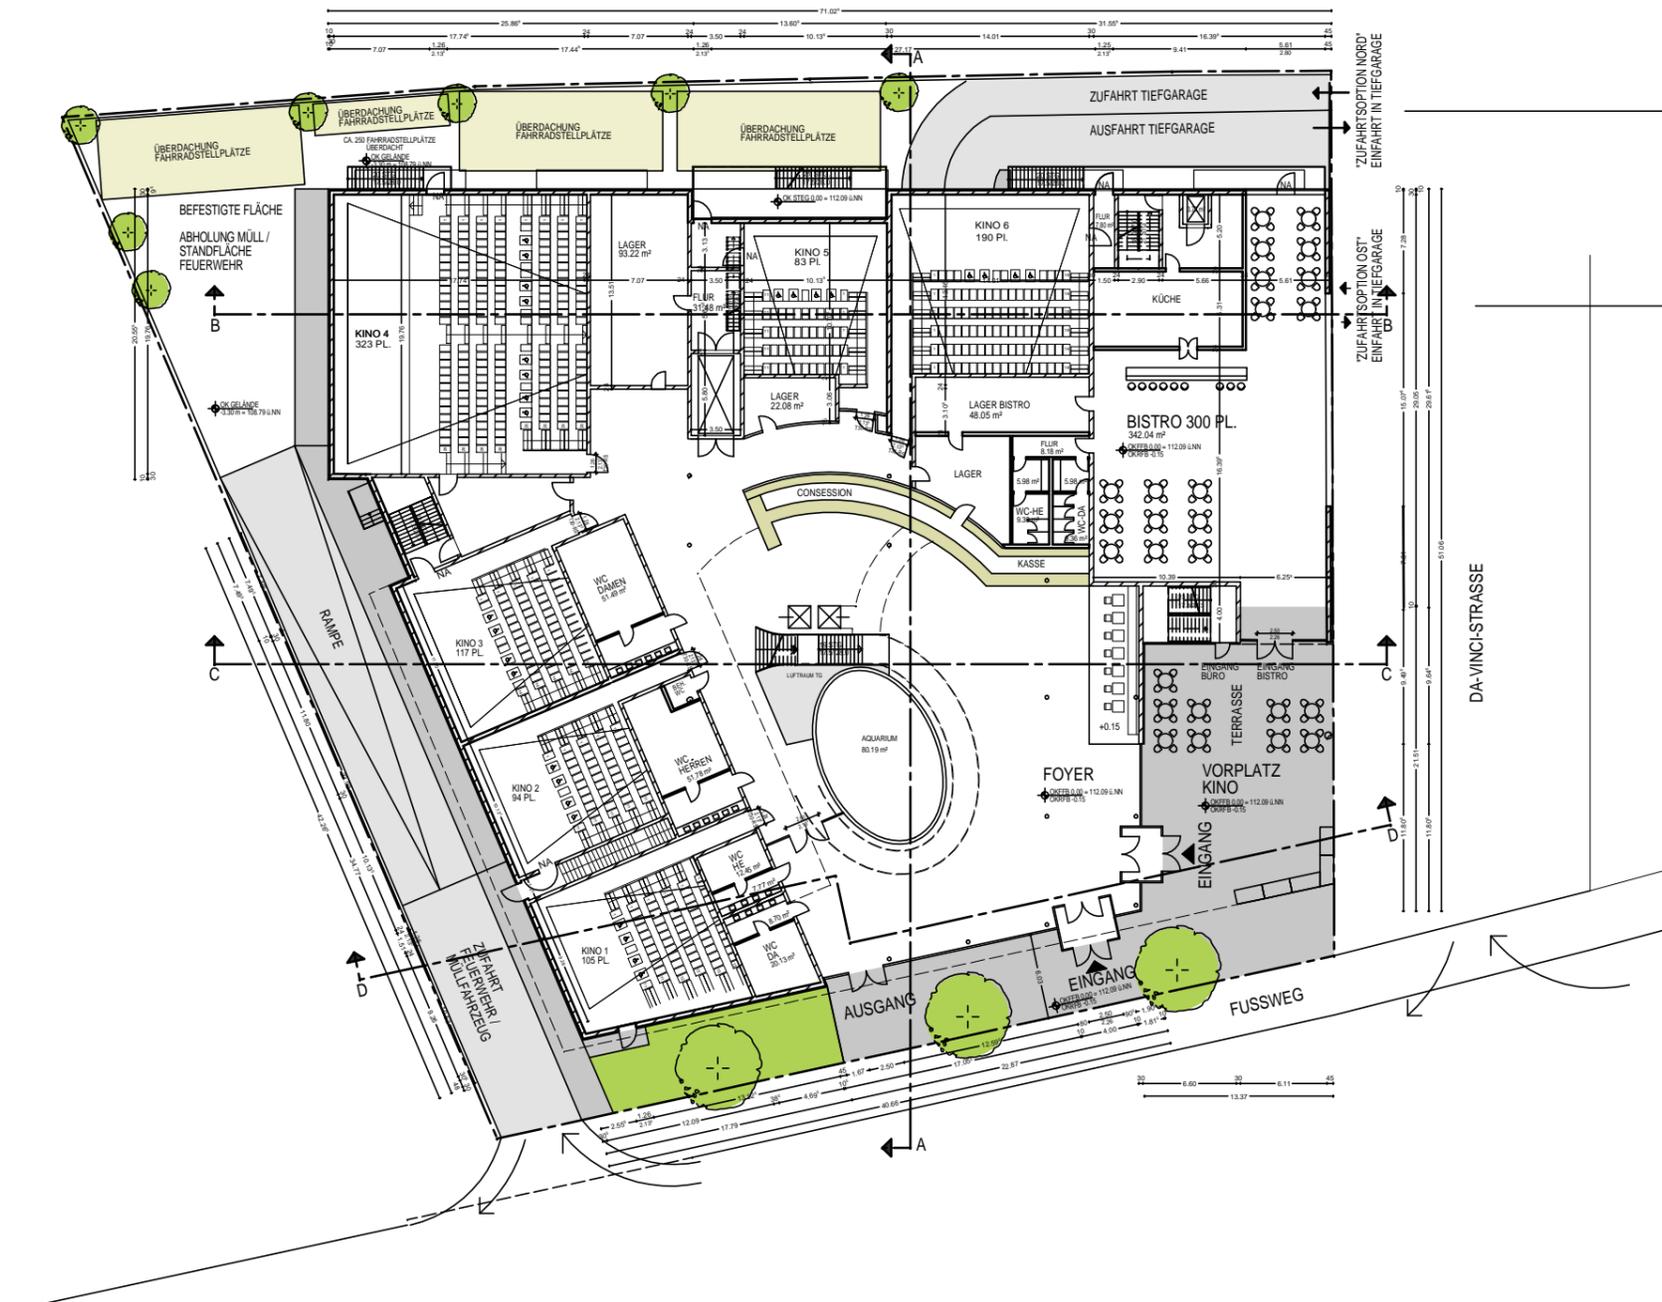

"ZUFahrTSoPTION NoRD"
NACH HERSTELLUNG DER DA-VINCI-STRASSE

"ZUFahrTSSITUATION OST"
NACH HERSTELLUNG DER DA-VINCI-STRASSE

Vorplanung

B	31.03.2014	Zufahrtsoptionen Nord + Ost
A	31.01.2014	Eintragung barrierefreie Plätze Kinos
Index	Datum	Änderung

Hansske Architekten
Dipl. Ing. Architekten
Architektin Brit Schneider
Architektur & Gutachten

Hupfeldstr. 3
34121 Kassel
Tel: 0561-6908 1686
Fax: 0561-6908 1689
info@hansske-architekten.de


BAUHERR
Filmtheaterbetriebe Englert
Justus-von-Liebig-Straße 25
67105 Schifferstadt

BAUVORHABEN
Neubau Luxor Filmopalast
Eppelheimer Straße / Baufeld E2
69115 Heidelberg

ZEICHNUNG
Vorhaben- und Erschließungsplan
Bahnstadt
„Kino an der Eppelheimer Straße“
Grundriss Erdgeschoss

	MASSTAB	1 : 500
	GEZEICHNET	BS
	BLATTFORMAT	DIN A3
	DATUM	06.03.2014

PROJEKTNUMMER 2013-01	PLANNUMMER VE 04 - 2
-----------------------	----------------------

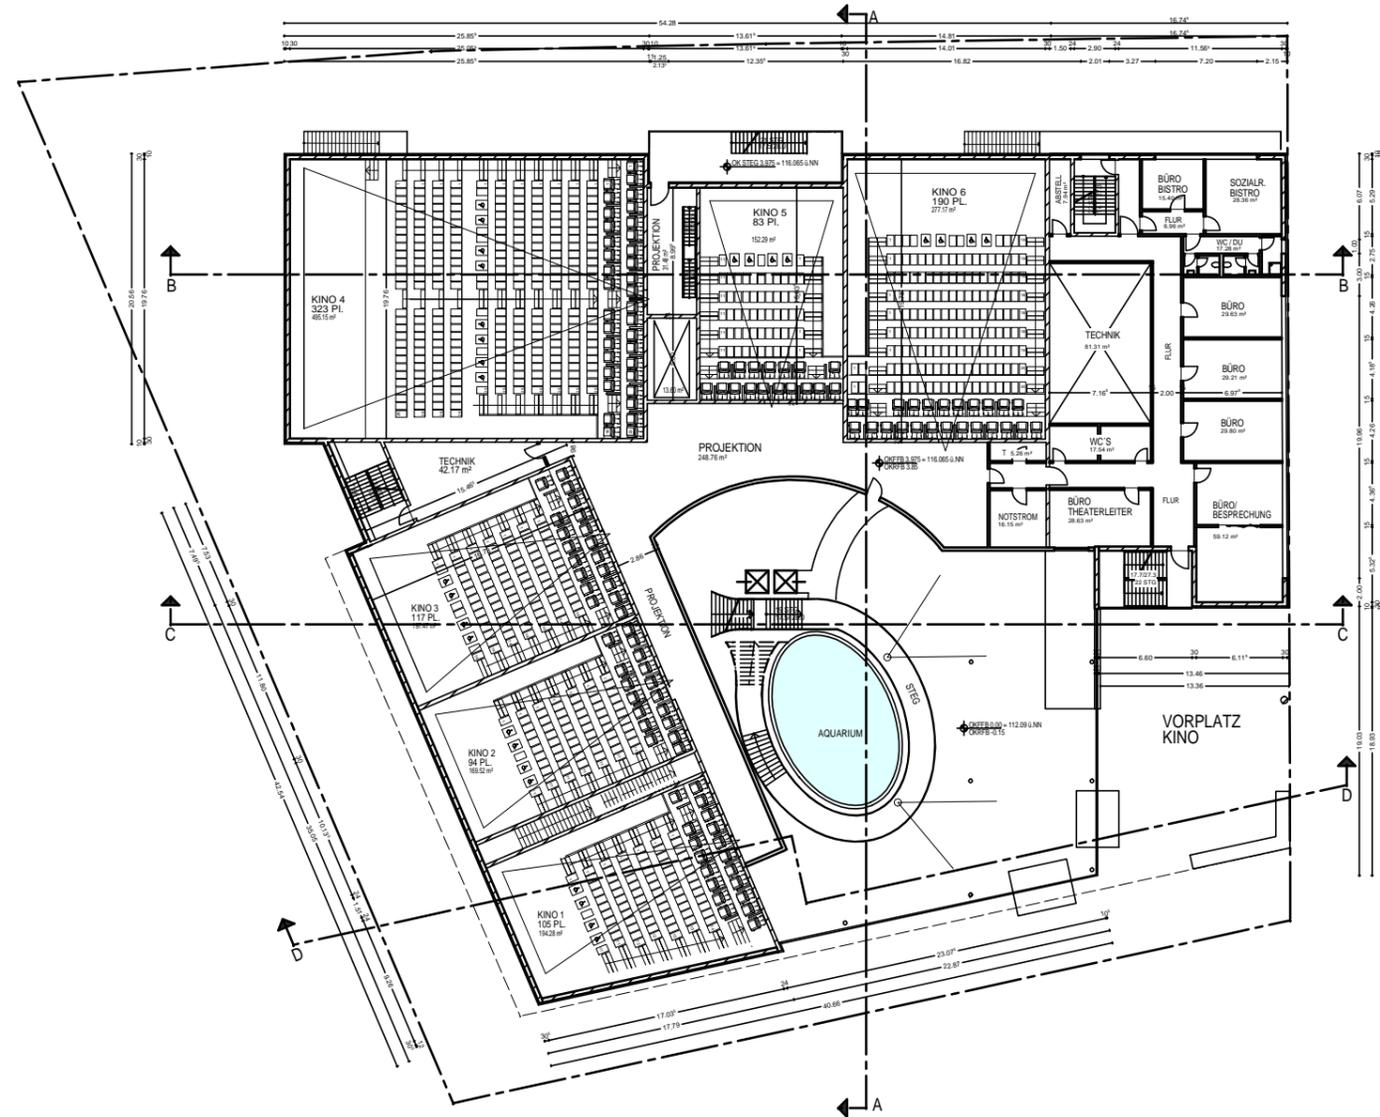

Vorplanung

A	31.01.2014	Eintragung barrierefreie Plätze Kinos
Index	Datum	Änderung

Hansske Architekten
Dipl. Ing. Architekten
Architektin Brit Schneider
Architektur & Gutachten

Hupfeldstr. 3
34121 Kassel
Tel: 0561-6908 1686
Fax: 0561-6908 1689
info@hansske-architekten.de


BAUHERR
Filmtheaterbetriebe Englert
Justus-von-Liebig-Straße 25
67105 Schifferstadt

BAUVORHABEN
Neubau Luxor Filmpalast
Eppelheimer Straße / Baufeld E2
69115 Heidelberg

ZEICHNUNG
Vorhaben- und Erschließungsplan
Bahnhof
„Kino an der Eppelheimer Straße“
Grundriss Erdgeschoss +1

	MASSTAB	1 : 500
	GEZEICHNET	BS
	BLATTFORMAT	DIN A3
	DATUM	15.11.2013

PROJEKTNUMMER	2013-01	PLANNUMMER	VE 05
---------------	---------	------------	-------

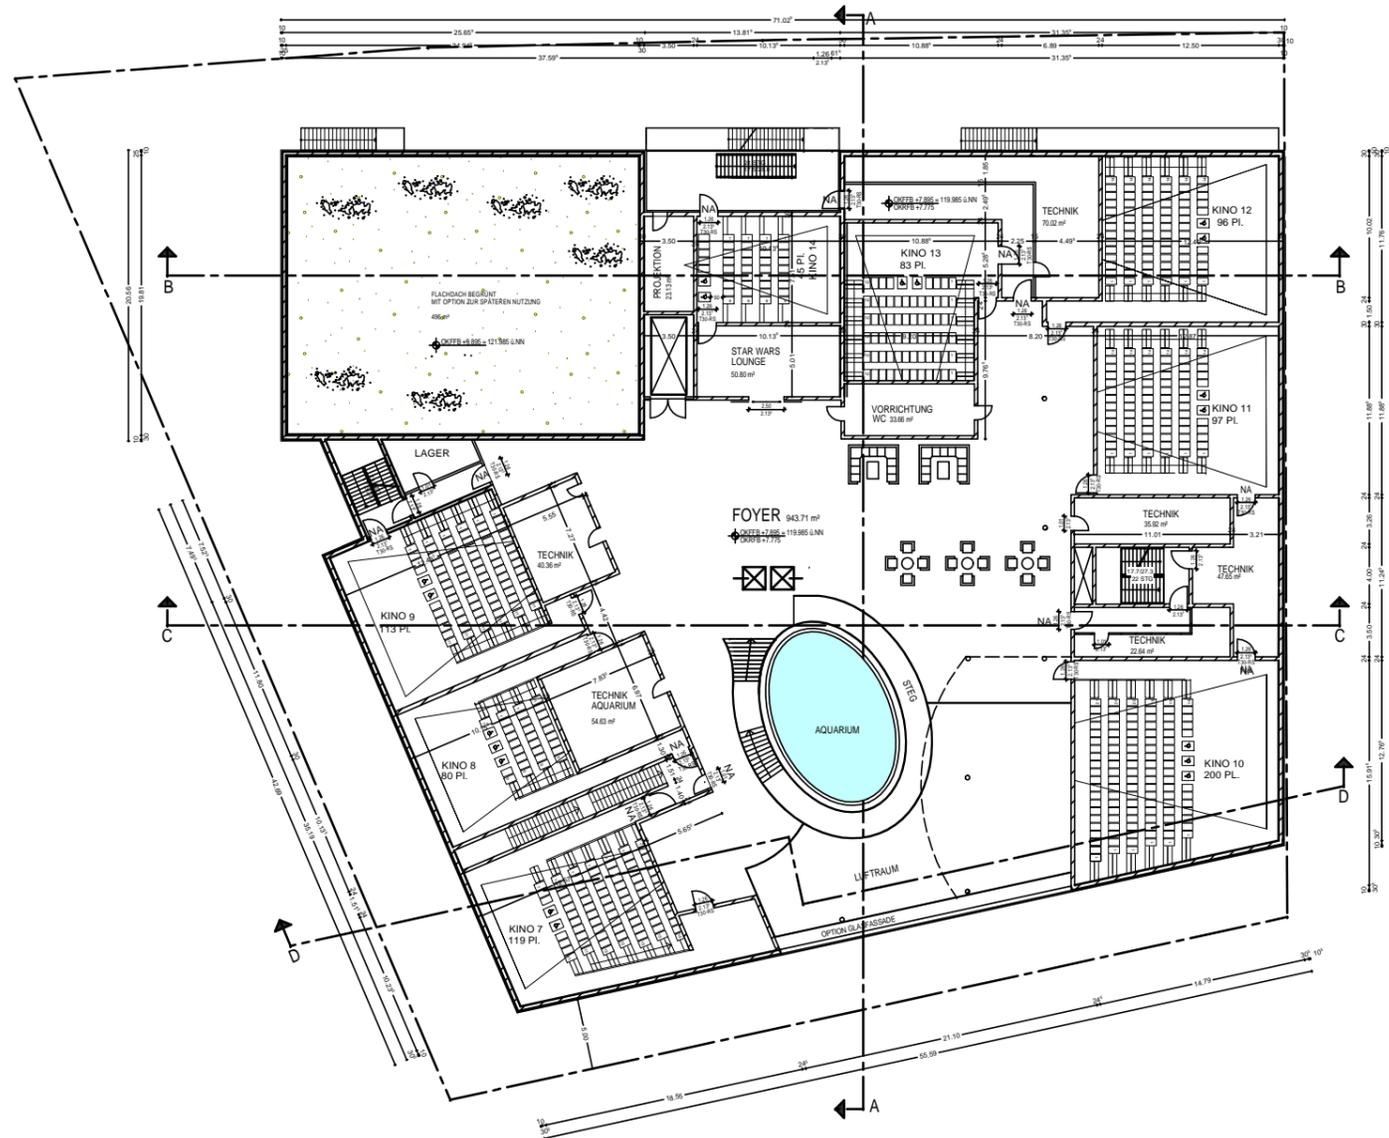

Vorplanung

A	31.01.2014	Eintragung barrierefreie Plätze Kinos
Index	Datum	Änderung


Hansske Architekten
Dipl. Ing. Architekten
Architektin Brit Schneider
Architektur & Gutachten

Hupfeldstr. 3
34121 Kassel
Tel: 0561-6908 1686
Fax: 0561-6908 1689
info@hansske-architekten.de

BAUHERR
Filmtheaterbetriebe Englert
Justus-von-Liebig-Straße 25
67105 Schifferstadt


BAUVORHABEN
Neubau Luxor Filmpalast
Eppelheimer Straße / Baufeld E2
69115 Heidelberg

ZEICHNUNG
Vorhaben- und Erschließungsplan
Bahnstadt
„Kino an der Eppelheimer Straße“
Grundriss Obergeschoss

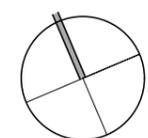

MASSTAB	1 : 500
GEZEICHNET	BS
BLATTFORMAT	DIN A3
DATUM	15.11.2013

PROJEKTNUMMER 2013-01 PLANNUMMER VE 06

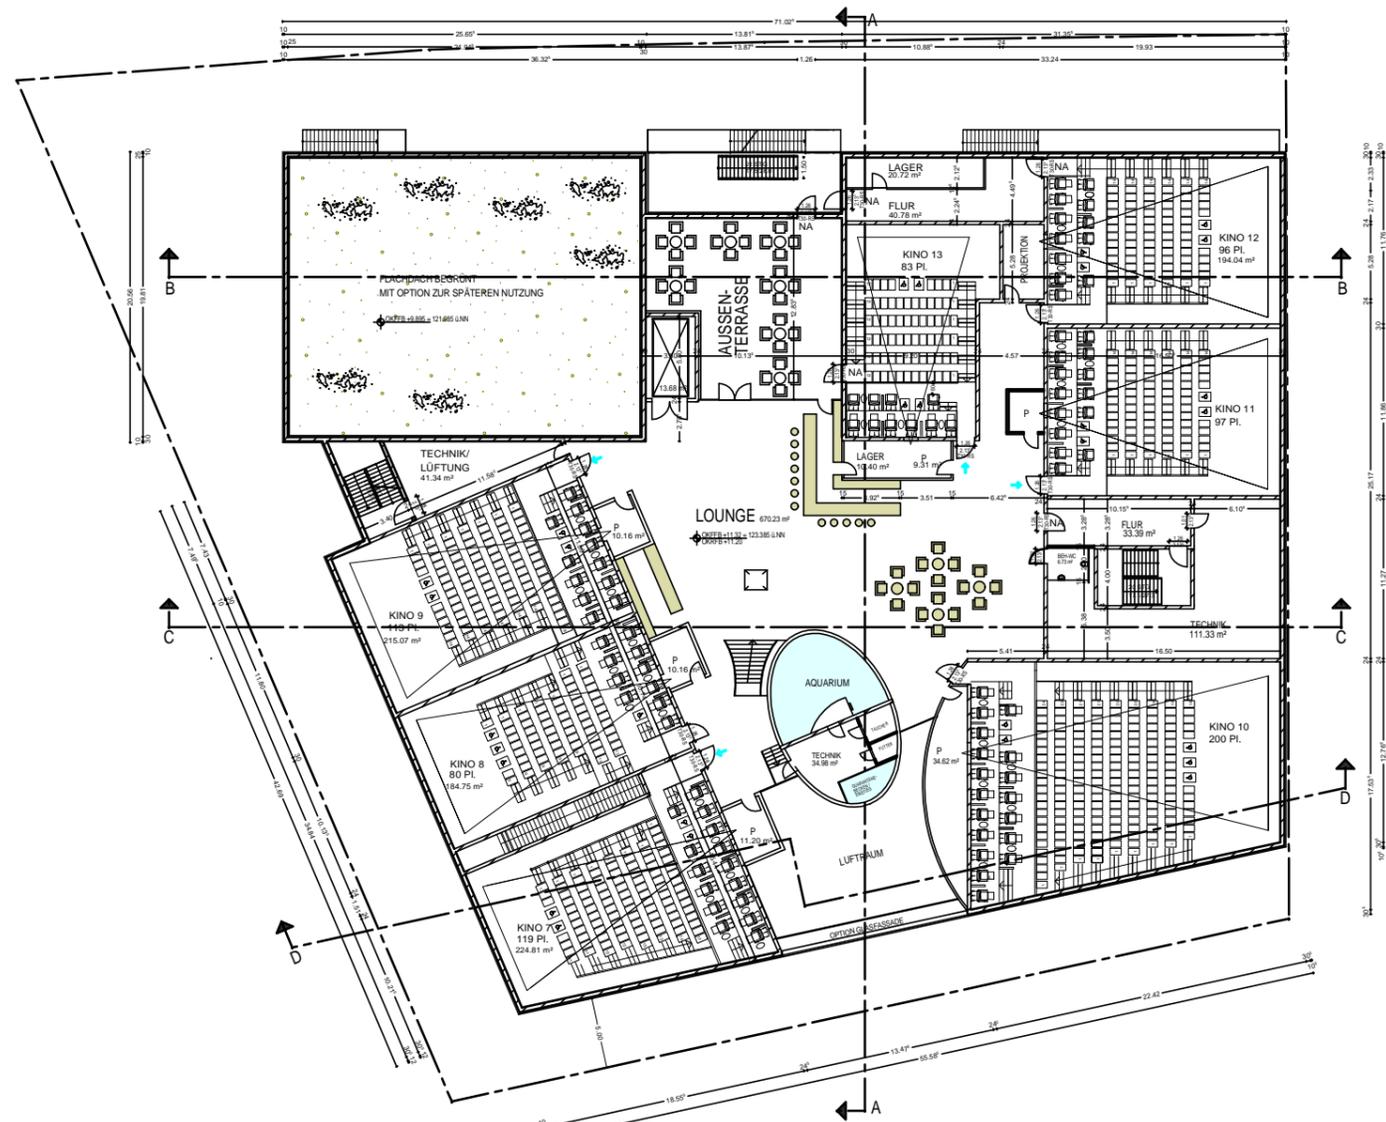

Vorplanung

A	31.01.2014	Eintragung barrierefreie Plätze Kinos
Index	Datum	Änderung


Hansske Architekten
Dipl. Ing. Architekten
Architektin Brit Schneider
Architektur & Gutachten

Hupfeldstr. 3
34121 Kassel
Tel: 0561-6908 1686
Fax: 0561-6908 1689
info@hansske-architekten.de

BAUHERR
Filmtheaterbetriebe Englert
Justus-von-Liebig-Straße 25
67105 Schifferstadt


BAUVORHABEN
Neubau Luxor Filmpalast
Eppelheimer Straße / Baufeld E2
69115 Heidelberg

ZEICHNUNG
Vorhaben- und Erschließungsplan
Bahnhof
„Kino an der Eppelheimer Straße“
Grundriss Obergeschoss +1

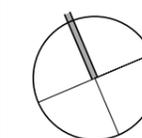


MASSTAB	1 : 500
GEZEICHNET	BS
BLATTFORMAT	DIN A3
DATUM	15.11.2013

PROJEKTNUMMER 2013-01 PLANNUMMER VE 07

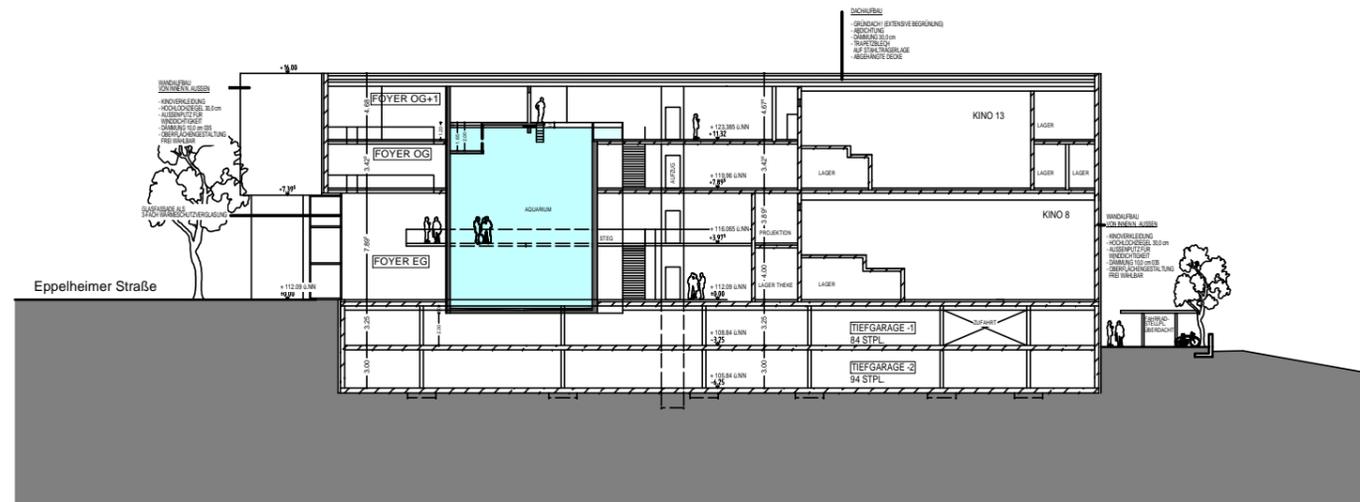

SCHNITT A-A

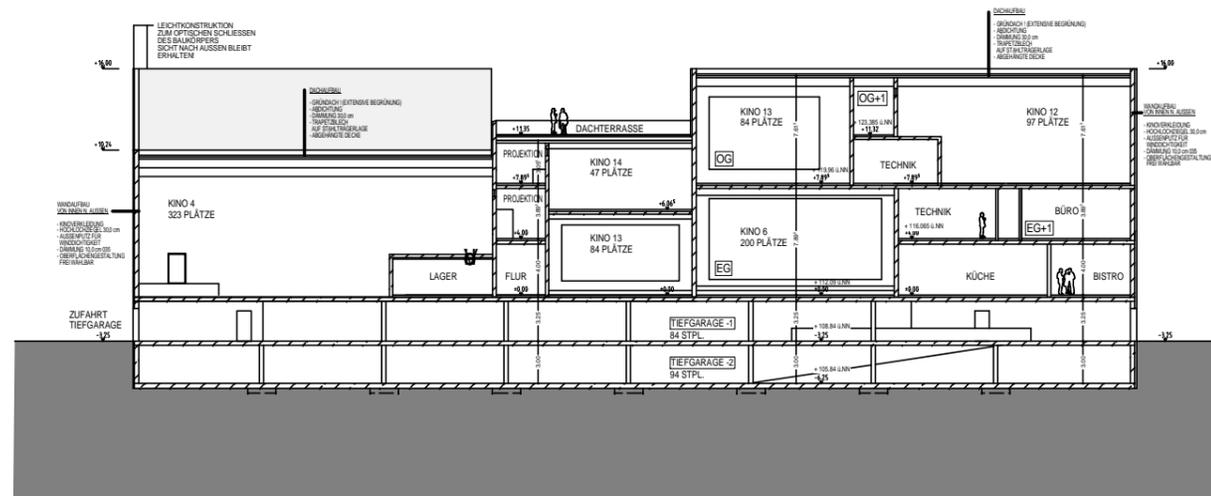

SCHNITT B-B

Vorplanung

Hansske Architekten
Dipl. Ing. Architekten
Architektin Brit Schneider
Architektur & Gutachten

Hupfeldstr. 3
34121 Kassel
Tel: 0561-6908 1686
Fax: 0561-6908 1689
info@hansske-architekten.de

BAUHERR
Filmtheaterbetriebe Englert
Justus-von-Liebig-Straße 25
67105 Schifferstadt

BAUVORHABEN
Neubau Luxor Filmpalast
Eppelheimer Straße / Baufeld E2
69115 Heidelberg


ZEICHNUNG
Vorhaben- und Erschließungsplan
Bahnstadt
„Kino an der Eppelheimer Straße“
Schnitte

MASSTAB	1 : 500
GEZEICHNET	BS
BLATTFORMAT	DIN A3
DATUM	15.11.2013
PROJEKTNUMMER	2013-01
PLANNUMMER	VE 08

luxor-filmpalast heidelberg _ lichtspielhaus _ ansichten _ 1-100 _ blatt 1

fassadenentwurf neubau luxor filmpalast heidelberg, eppelheimer straÙe, heidelberg bahnhst 05.04.2014

hübner + erhard

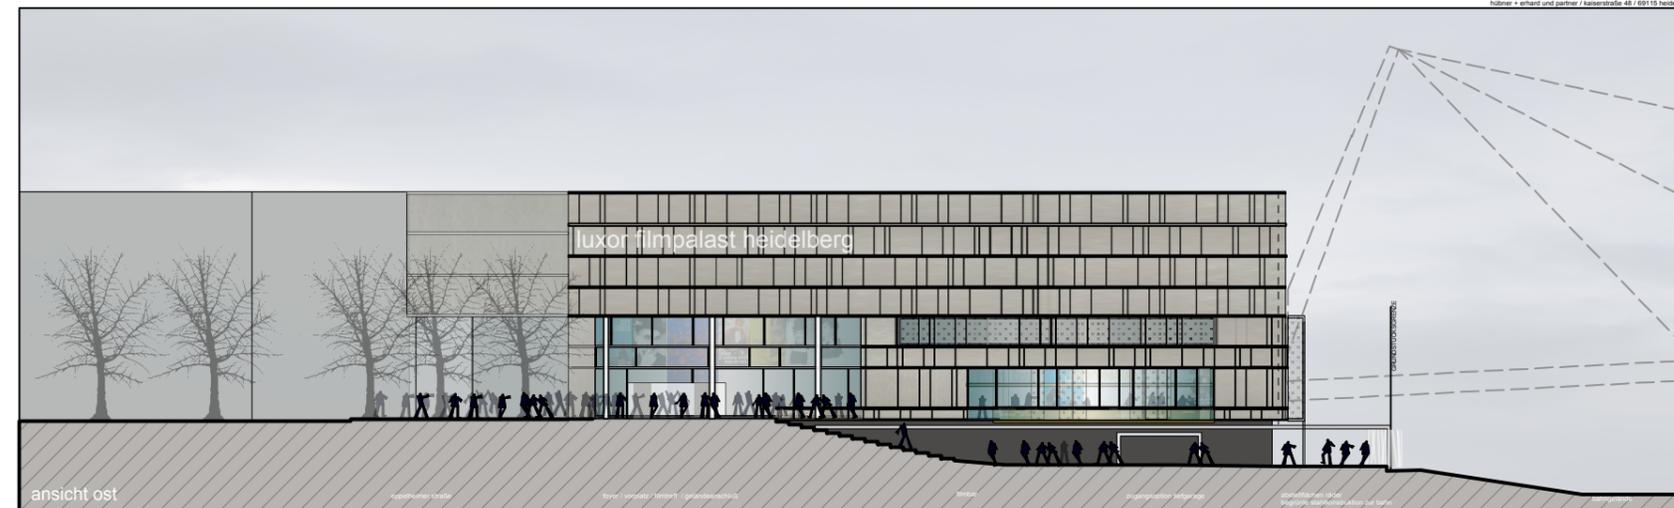

fassadenentwurf: architekten hübner + erhard und partner _kaiserstraße 48 _ 69115 heidelberg

Vorplanung

Hansske Architekten
Dipl. Ing. Architekten
Architektin Brit Schneider
Architektur & Gutachten

Hupfeldstr. 3
34121 Kassel
Tel: 0561-6908 1686
Fax: 0561-6908 1689
info@hansske-architekten.de

BAUHERR Filmtheaterbetriebe Englert
Justus-von-Liebig-StraÙe 25
67105 Schifferstadt

BAUVORHABEN Neubau Luxor Filmpalast
Eppelheimer StraÙe / Baufeld E2
69115 Heidelberg

ZEICHNUNG Vorhaben- und Erschließungsplan
Bahnhst
„Kino an der Eppelheimer StraÙe“
Ansichten

MASSTAB	1 : 500
GEZEICHNET	BS
BLATTFORMAT	DIN A3
DATUM	15.11.2013


PROJEKTNUMMER 2013-01 PLANNUMMER VE 09

luxor-filmpalast heidelberg _ lichtspielhaus_ansichten _ 1-100 _ blatt 2
 fassadenentwurf neubau luxor filmpalast heidelberg, eppelheimer straße, heidelberg bahnhst 05.04.2014

hübner + erhard
 und partner
 hübner + erhard und partner / kaiserstraße 48 / 69115 heidelberg



ansicht süd _ ansicht von der eppelheimer strasse

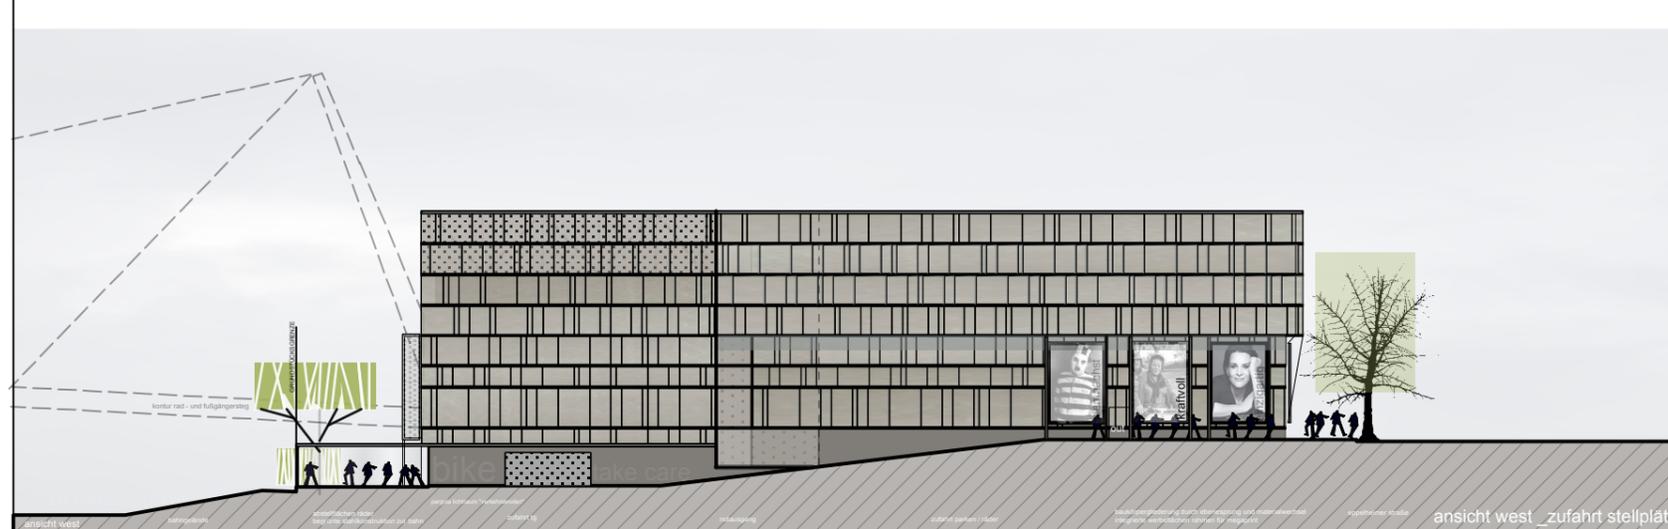

ansicht west _zufahrt stellplätze

fassadenentwurf: architekten hübner + erhard und partner _kaiserstraße 48 _ 69115 heidelberg

Vorplanung

Hansske Architekten
 Dipl. Ing. Architekten
 Architektin Brit Schneider
 Architektur & Gutachten
 Hupfeldstr. 3
 34121 Kassel
 Tel: 0561-6908 1686
 Fax: 0561-6908 1689
 info@hansske-architekten.de

BAUHERR Filmtheaterbetriebe Englert
 Justus-von-Liebig-Straße 25
 67105 Schifferstadt

BAUVORHABEN Neubau Luxor Filmpalast
 Eppelheimer Straße / Baufeld E2
 69115 Heidelberg

ZEICHNUNG Vorhaben- und Erschließungsplan
 Bahnstadt
 „Kino an der Eppelheimer Straße“
Ansichten

MASSTAB	1 : 500
GEZEICHNET	BS
BLATTFORMAT	DIN A3
DATUM	15.11.2013

PROJEKTNUMMER 2013-01 PLANNUMMER VE 10