



Straßenbahn Neuenheimer Feld - 1. Planänderung zum Planfeststellungsbeschluss

Bereich DKFZ

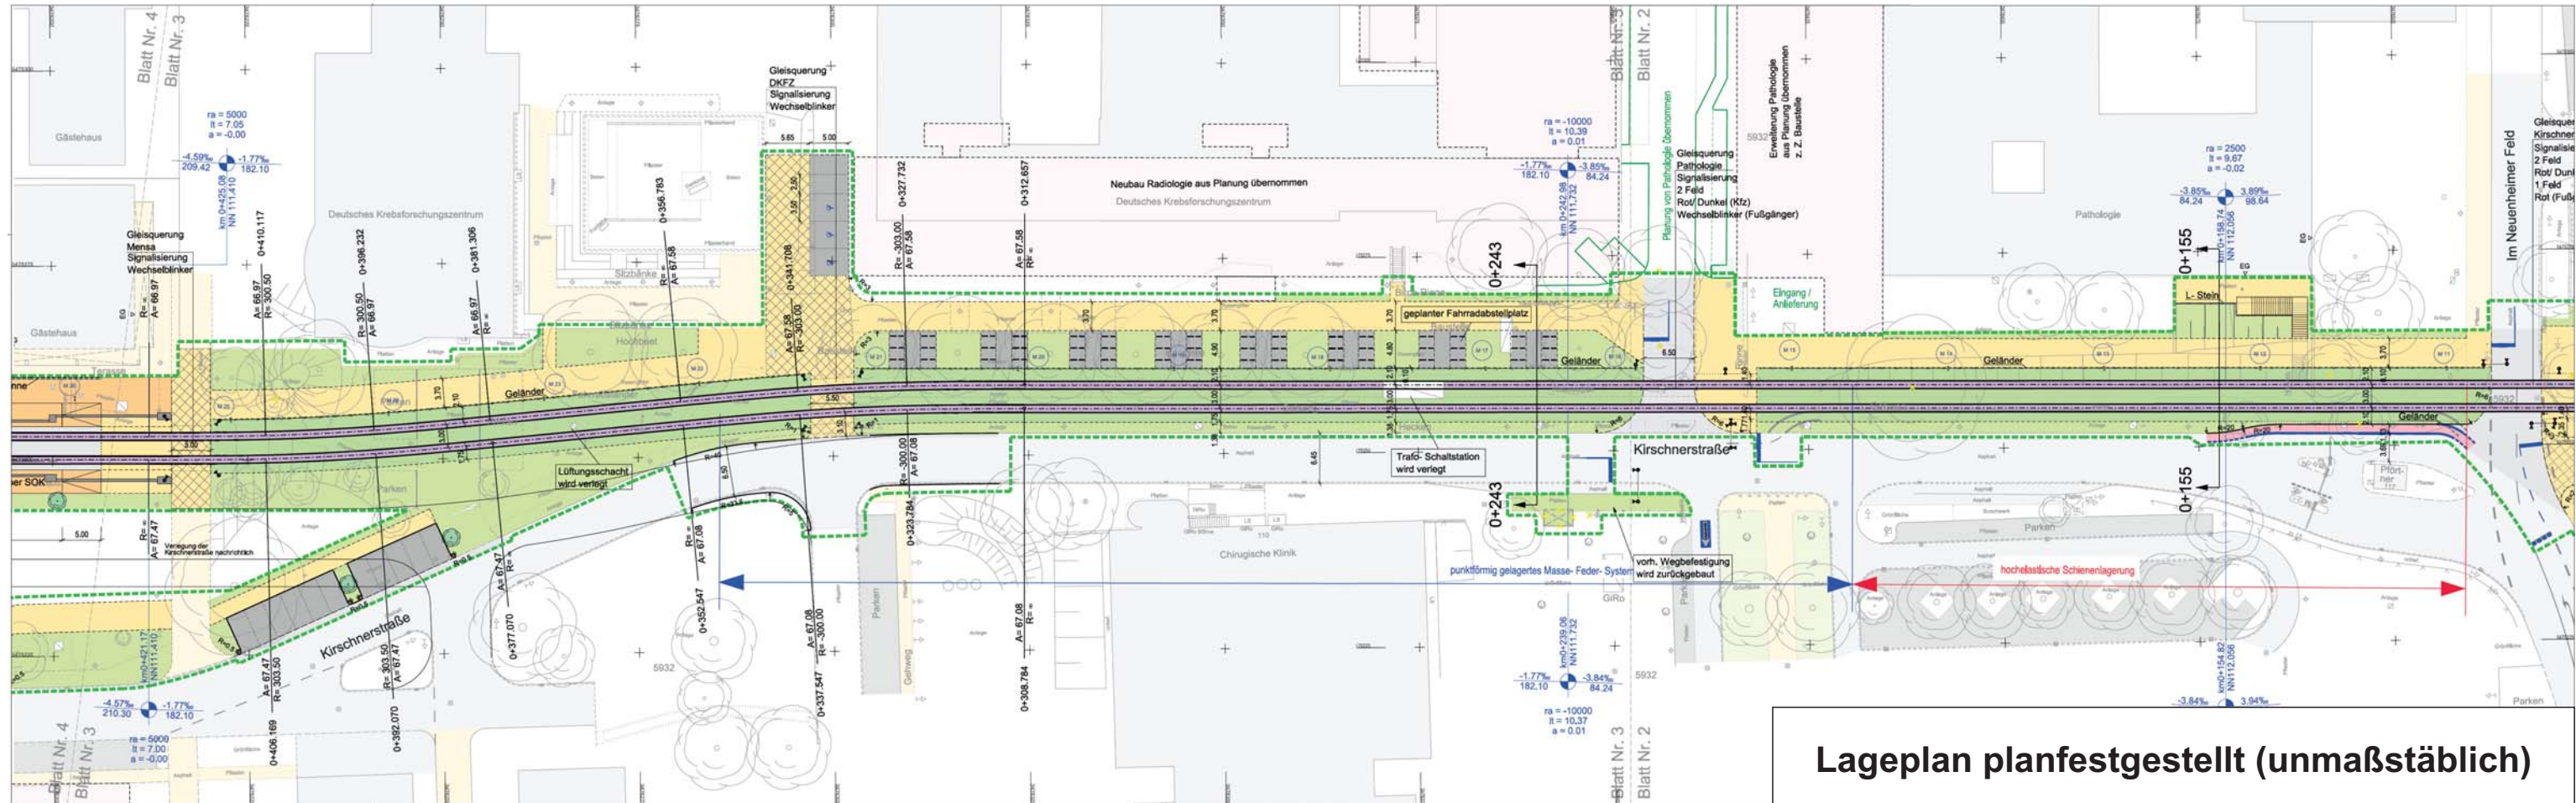

Lageplan planfestgestellt (unmaßstäblich)

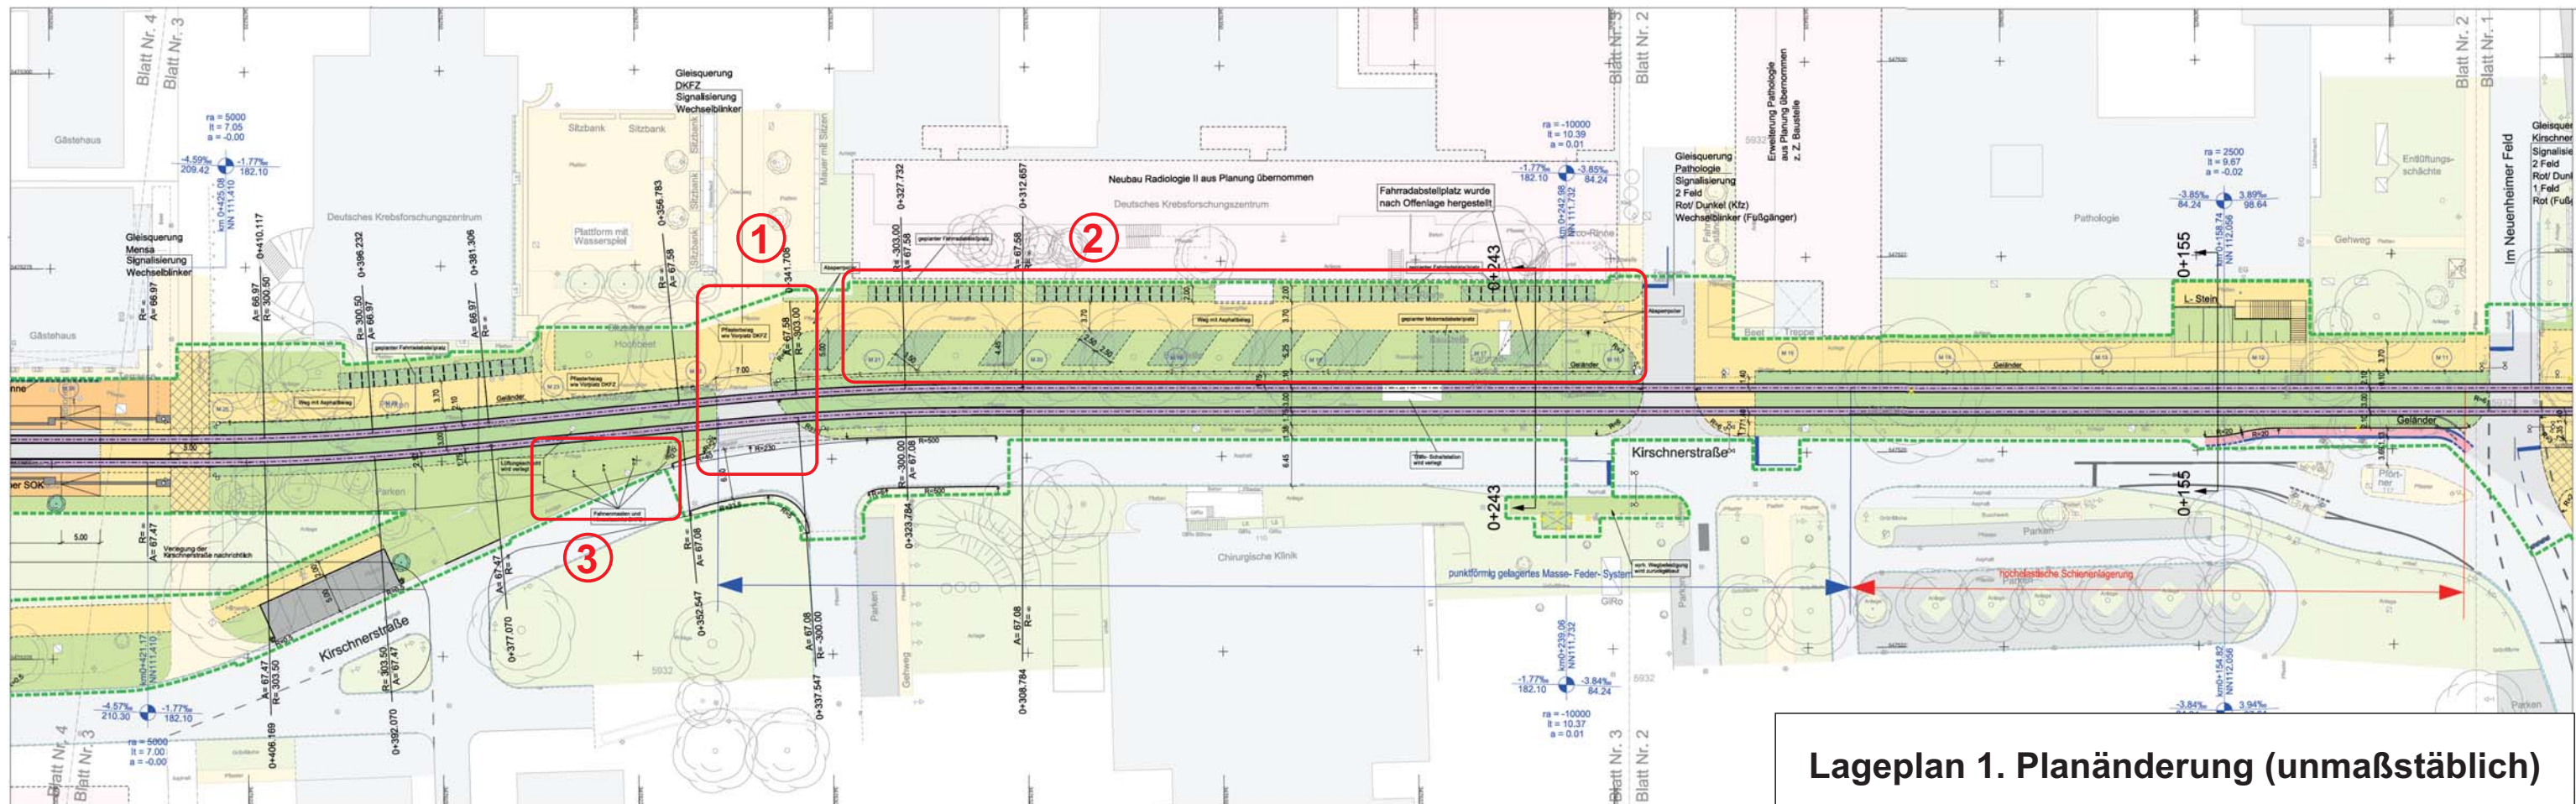

Lageplan 1. Planänderung (unmaßstäblich)