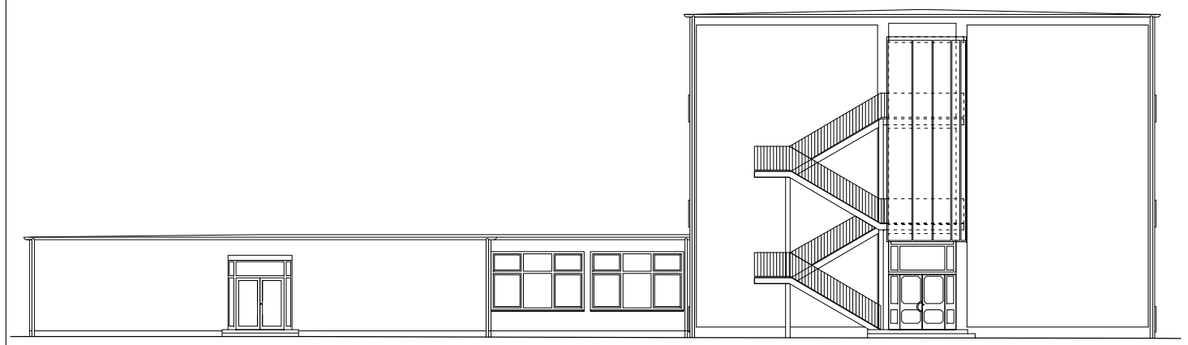

Elementary School Anbau

Elementary School

ANSICHT WEST

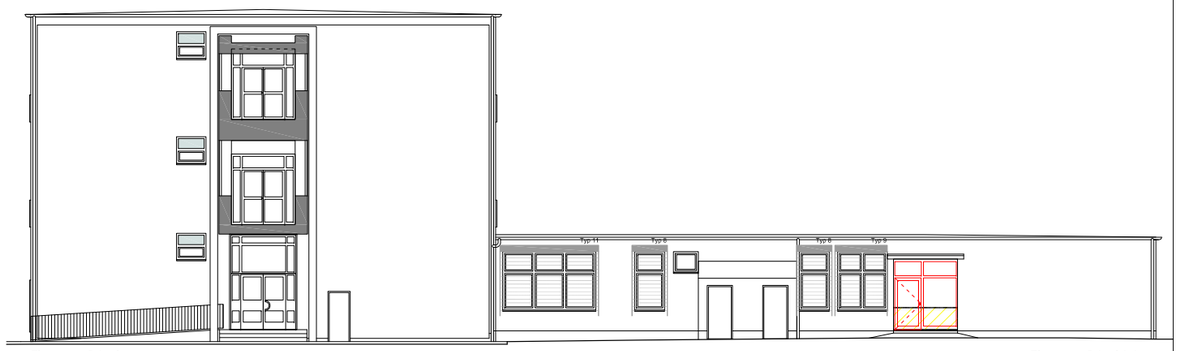

Elementary School

Elementary School Anbau

ANSICHT OST

High School

Elementary School

ANSICHT NORD

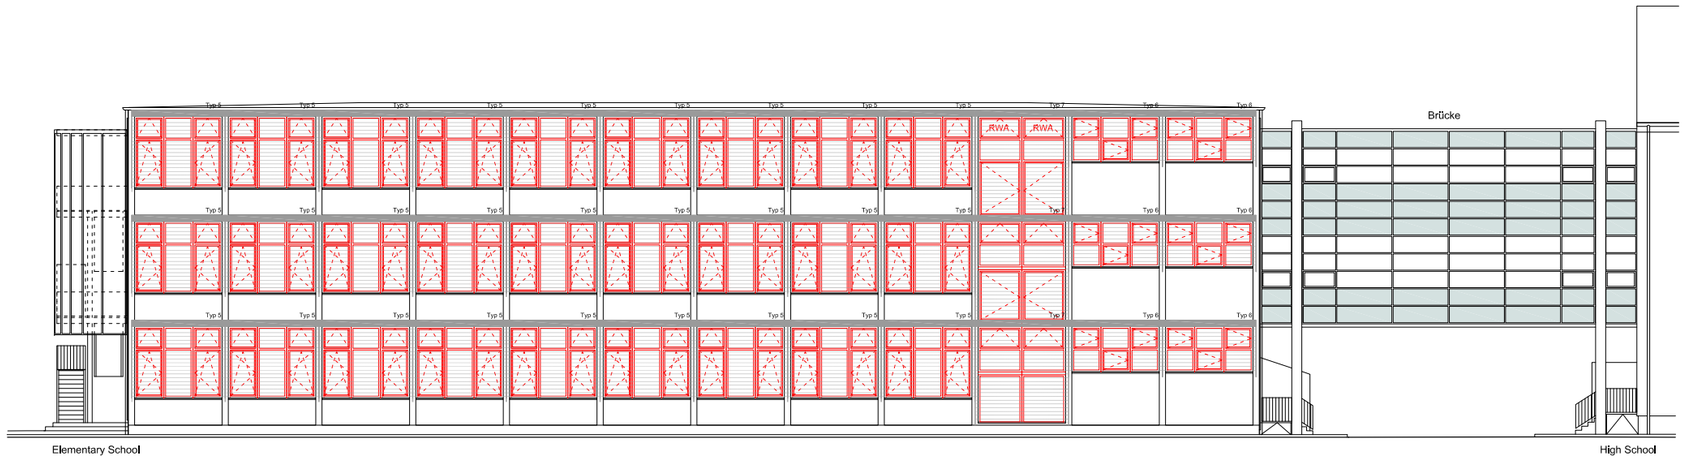

Elementary School

High School

ANSICHT SÜD

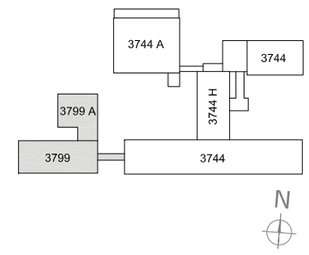

Stadt Heidelberg | Gebäudemanagement

Projekt:
Renovierung Mark-Twain-Schule für Julius-Springer-Schule
Mark-Twain-Straße 1, 69126 Heidelberg

Projektnummer:

Bauherr:
Amt für Schule und Bildung
vertreten durch
Herrn Ersten Bürgermeister
Bernd Stadel

Projektsteuerung:
GEBÄUDEMANAGEMENT
Friedrich Ebert Anlage 50, 69117 Heidelberg

Planung:
Kessler De Jonge
Freie Architekten BDA
Luthersr. 59, 69120 Heidelberg

Entwurfsplan 3799-3799 A Elementary School
Ansichten

Maßstab: 1:100

Plannummer: 3.23

Bearb. / Gem.: AZ

Datum: 15.06.2015

Stand: