



# Querschnitt A

Radweg+ Gehweg Gesamtbreite 5,50m  
Abstützung durch Gabionen

M 1:100

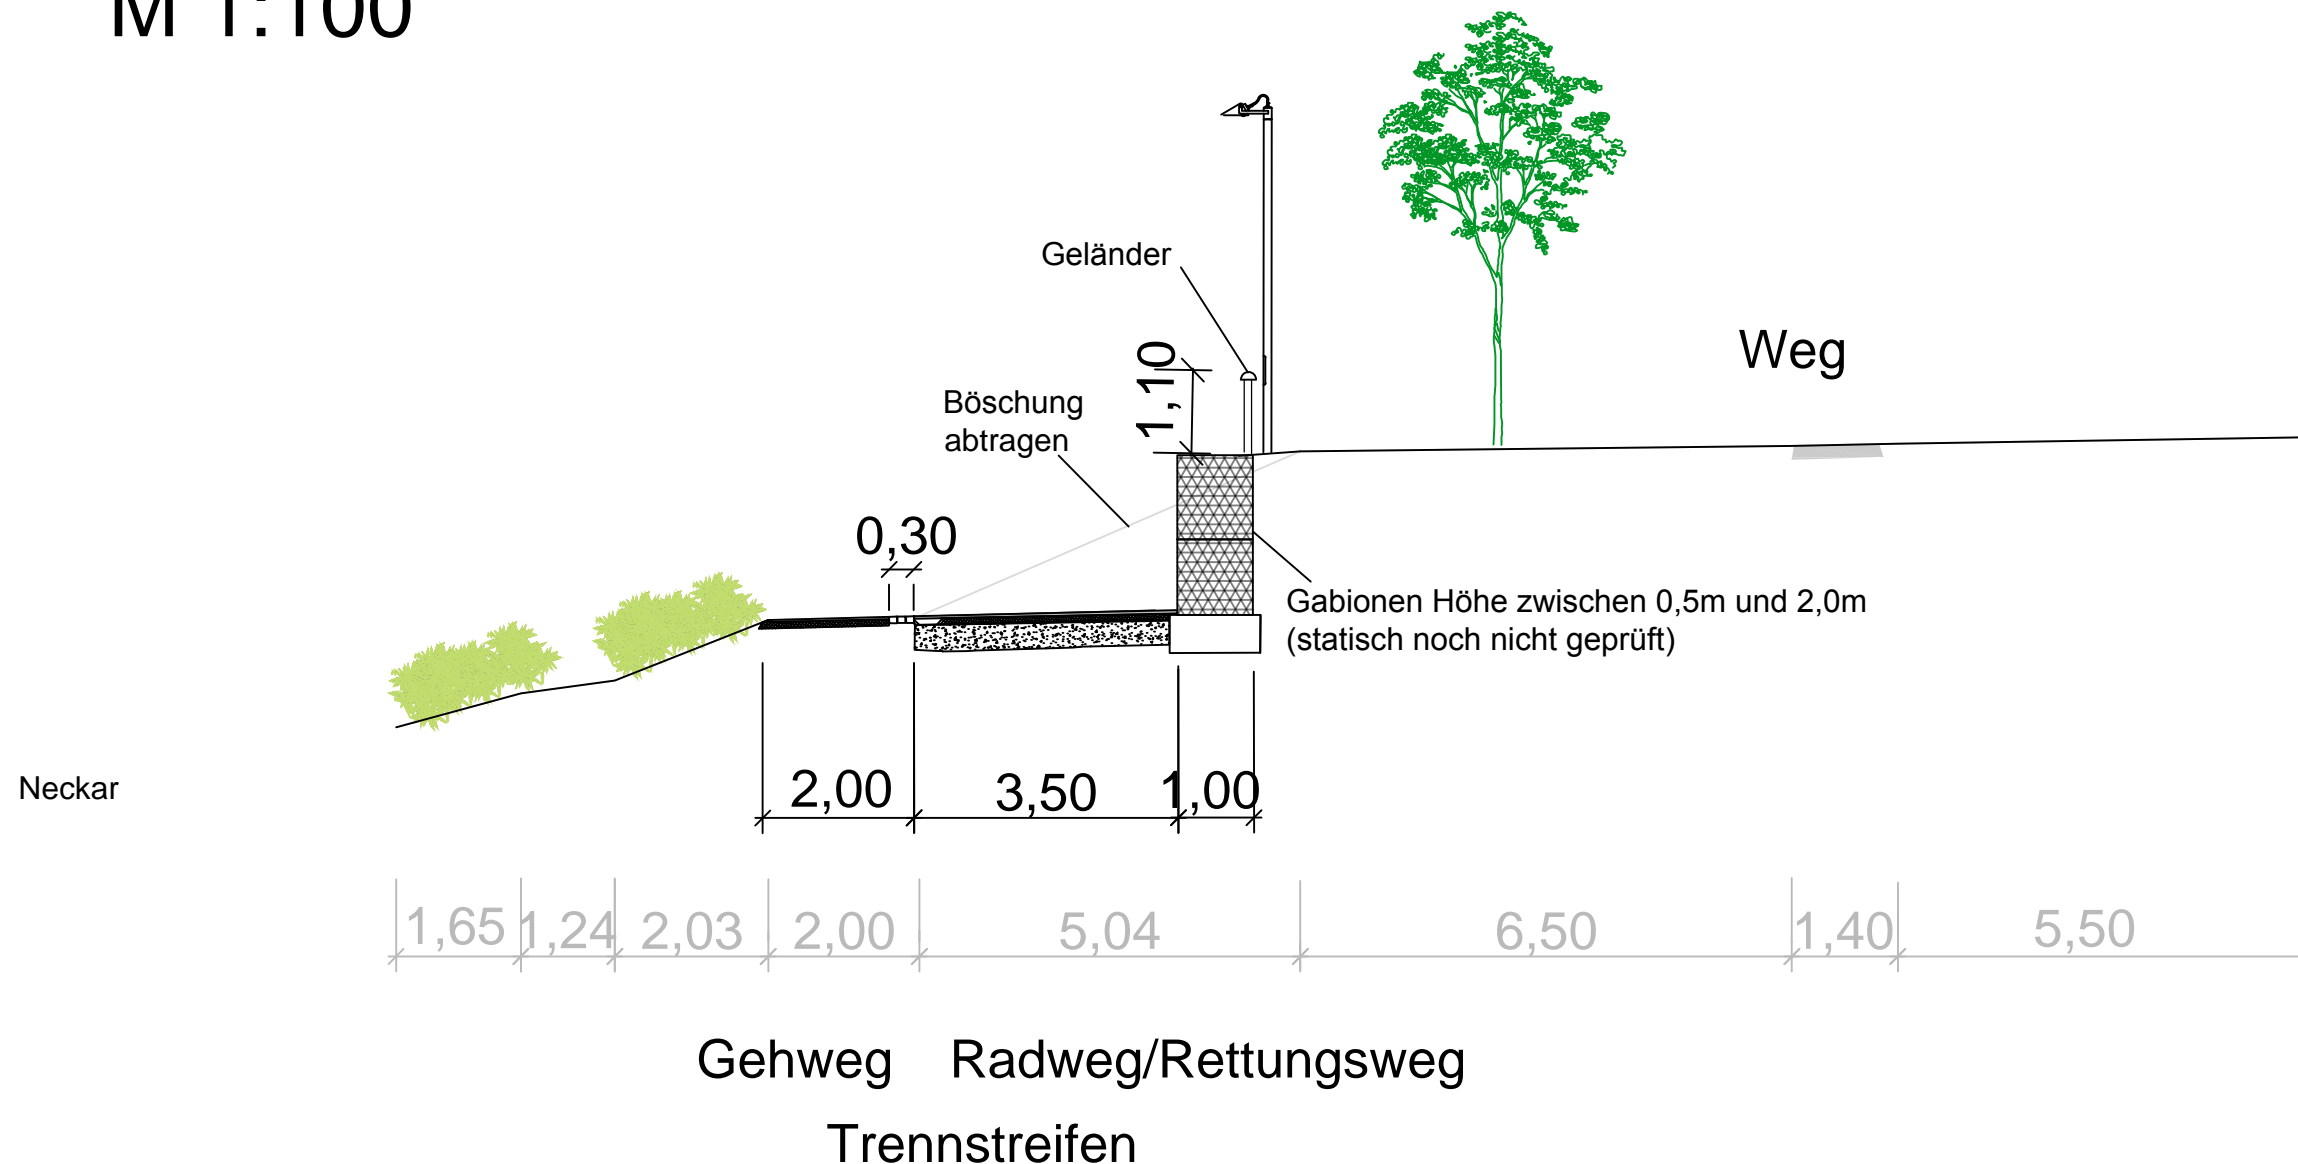

 <b>Stadt Heidelberg</b>		Amt für Verkehrsmanagement Gaisbergstraße 11 69115 Heidelberg	
Projekt: Radwegverbindung nördl. Neckarufer zw. Uferstraße und Zoo Abschnitt Ernst-Walz-Brücke bis Marsilius-Arkaden			
Planart: <b>Vorentwurfsplanung</b>		Planinhalt: <b>Querschnitt</b>	
Heidelberg, den _____ Stadt Heidelberg Amt für Verkehrsmanagement		Maßstab: Projektnummer: <b>81.30. - 11.35.</b>	
Gez. _____ Bearb. St.Sommer		Zeichnungsnummer: <b>01</b>	
Geprüft: Abr. 813 Abr. 811			