




VORHABEN - UND ERSCHLIESSUNGSPLAN

ERWEITERUNG MARRIOTT HOTEL - RESIDENCE INN | Vangerowstraße 16 | 69115 Heidelberg | Entwurf zur Satzung |



VORHABEN - UND ERSCHLIESSUNGSPLAN

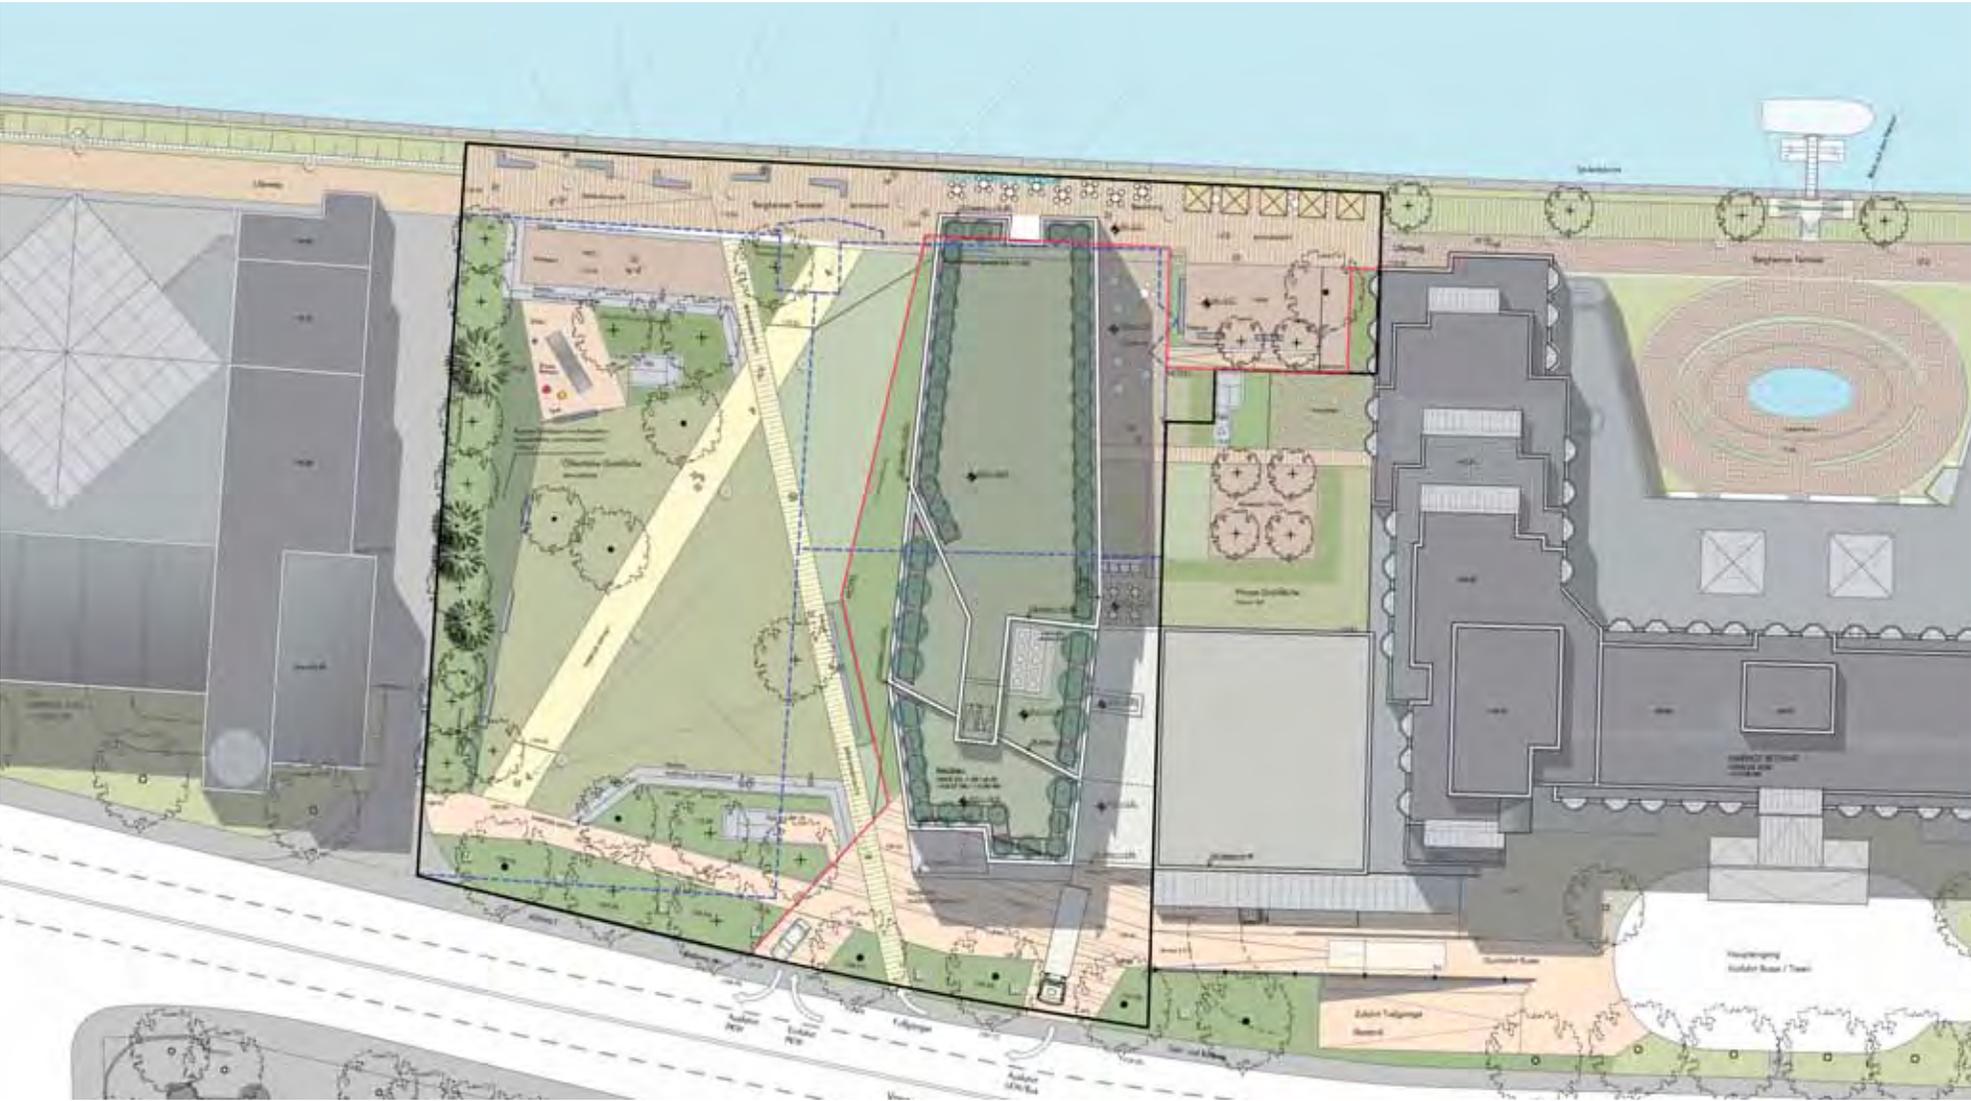

VORHABEN - UND ERSCHLIESSUNGSPLAN

ERWEITERUNG MARRIOTT HOTEL - RESIDENCE INN

Vangerowstraße 16


69115 Heidelberg

Entwurf zur Satzung


Freiflächenplan


M 1:500


11.09.2015 S2/17

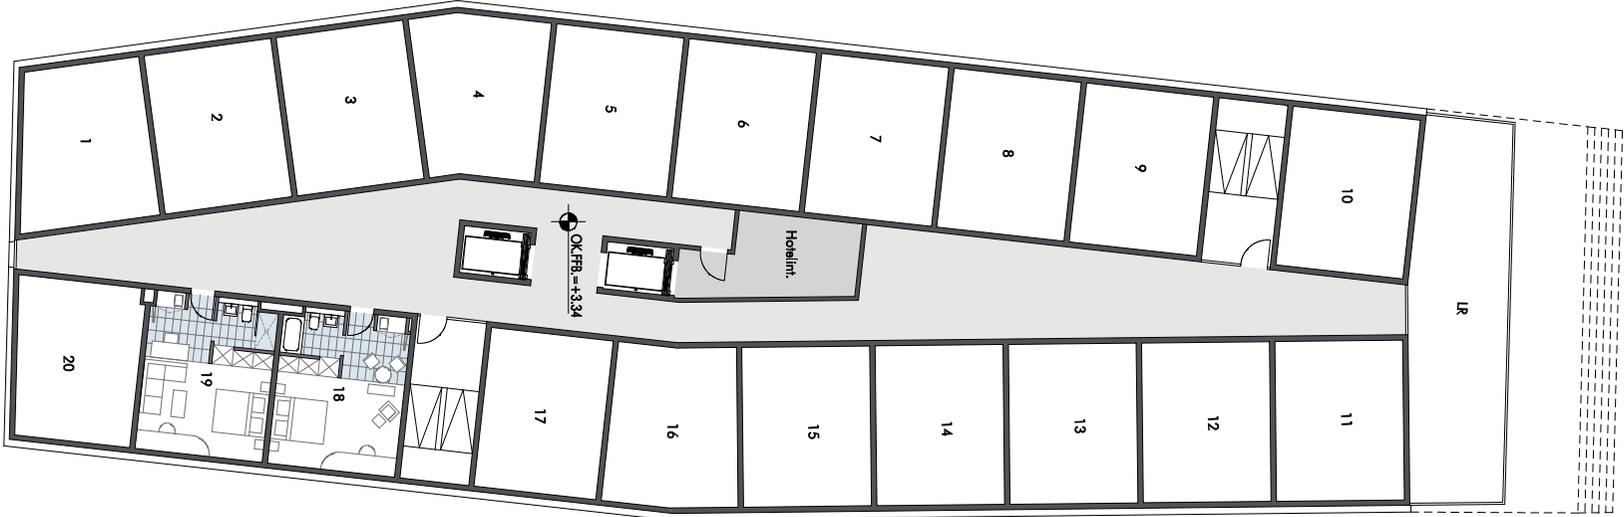




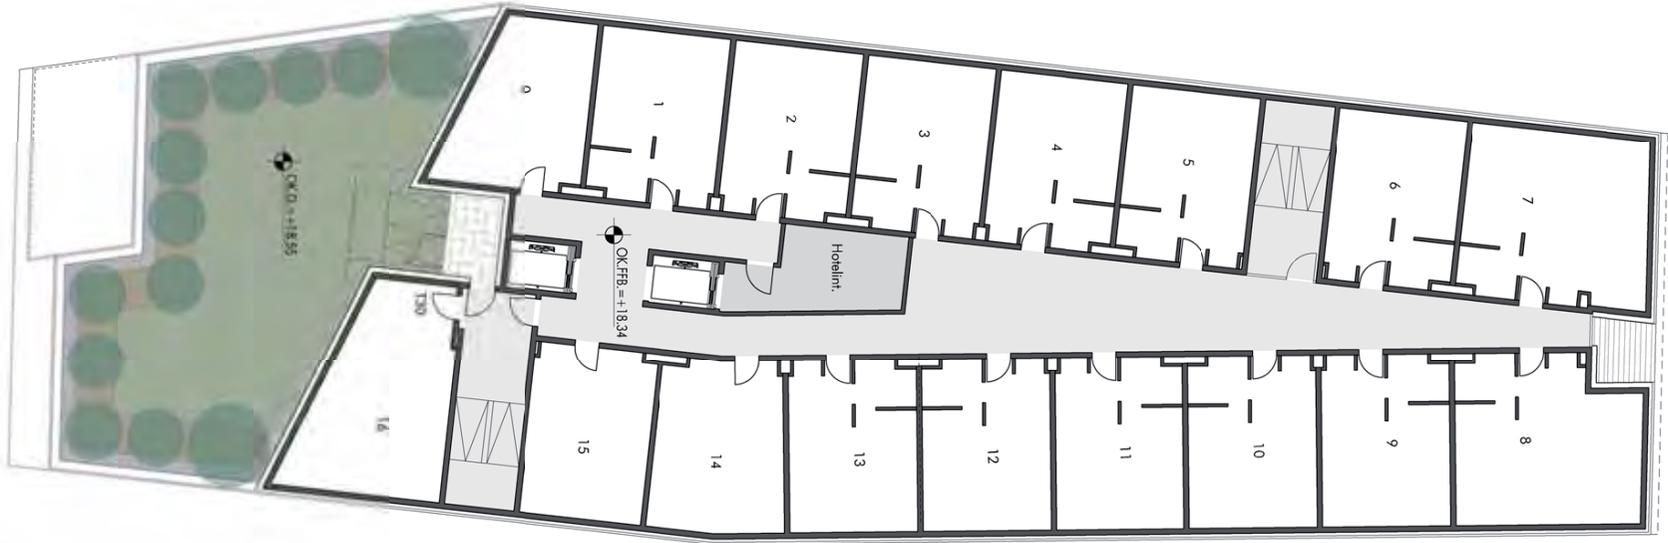

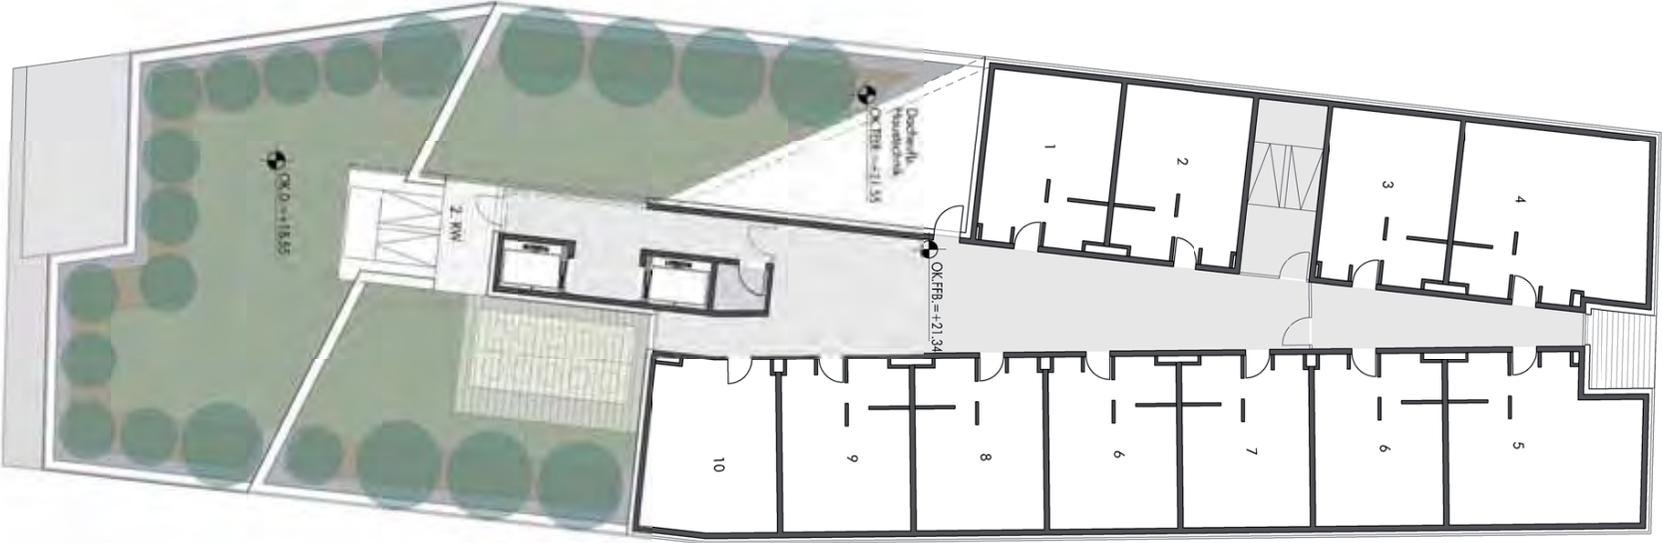


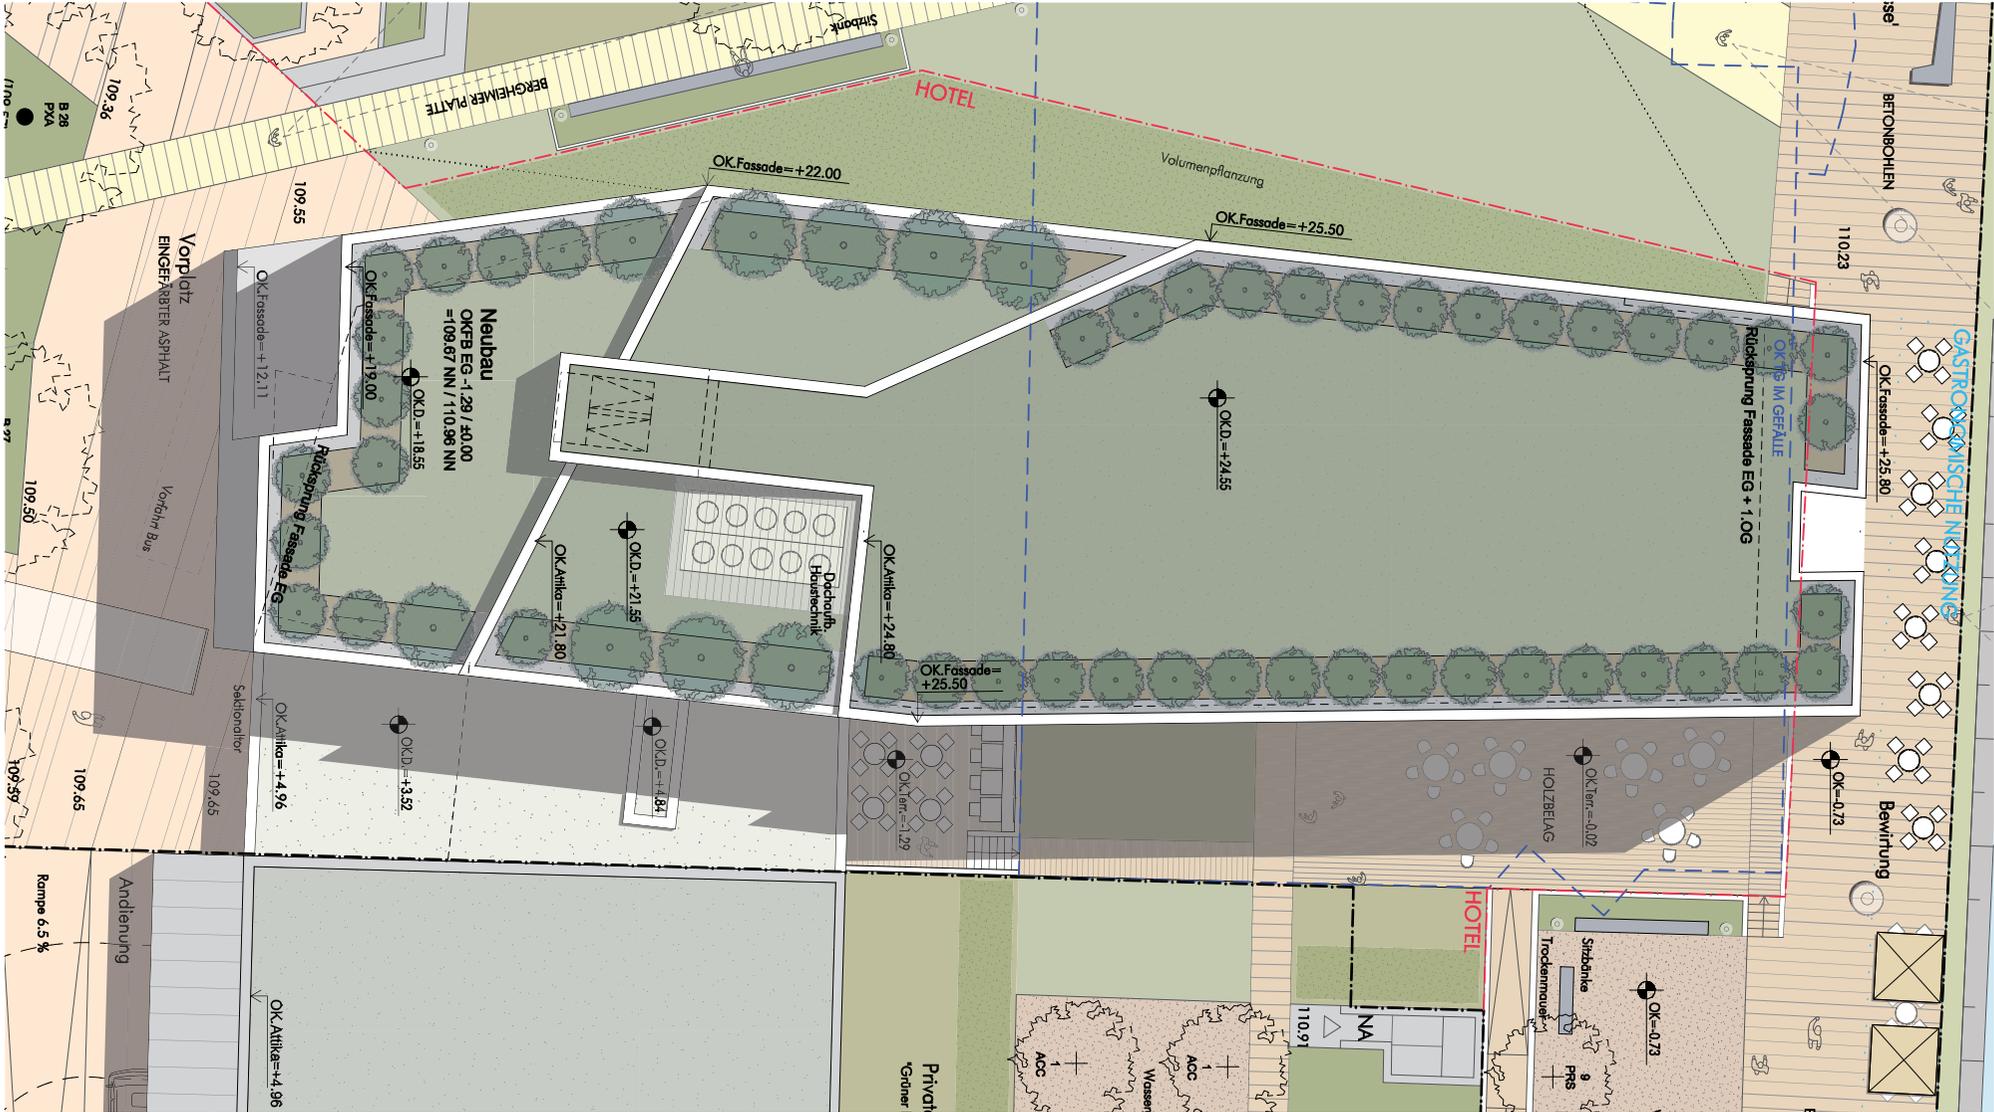

VORHABEN - UND ERSCHLIESSUNGSPLAN

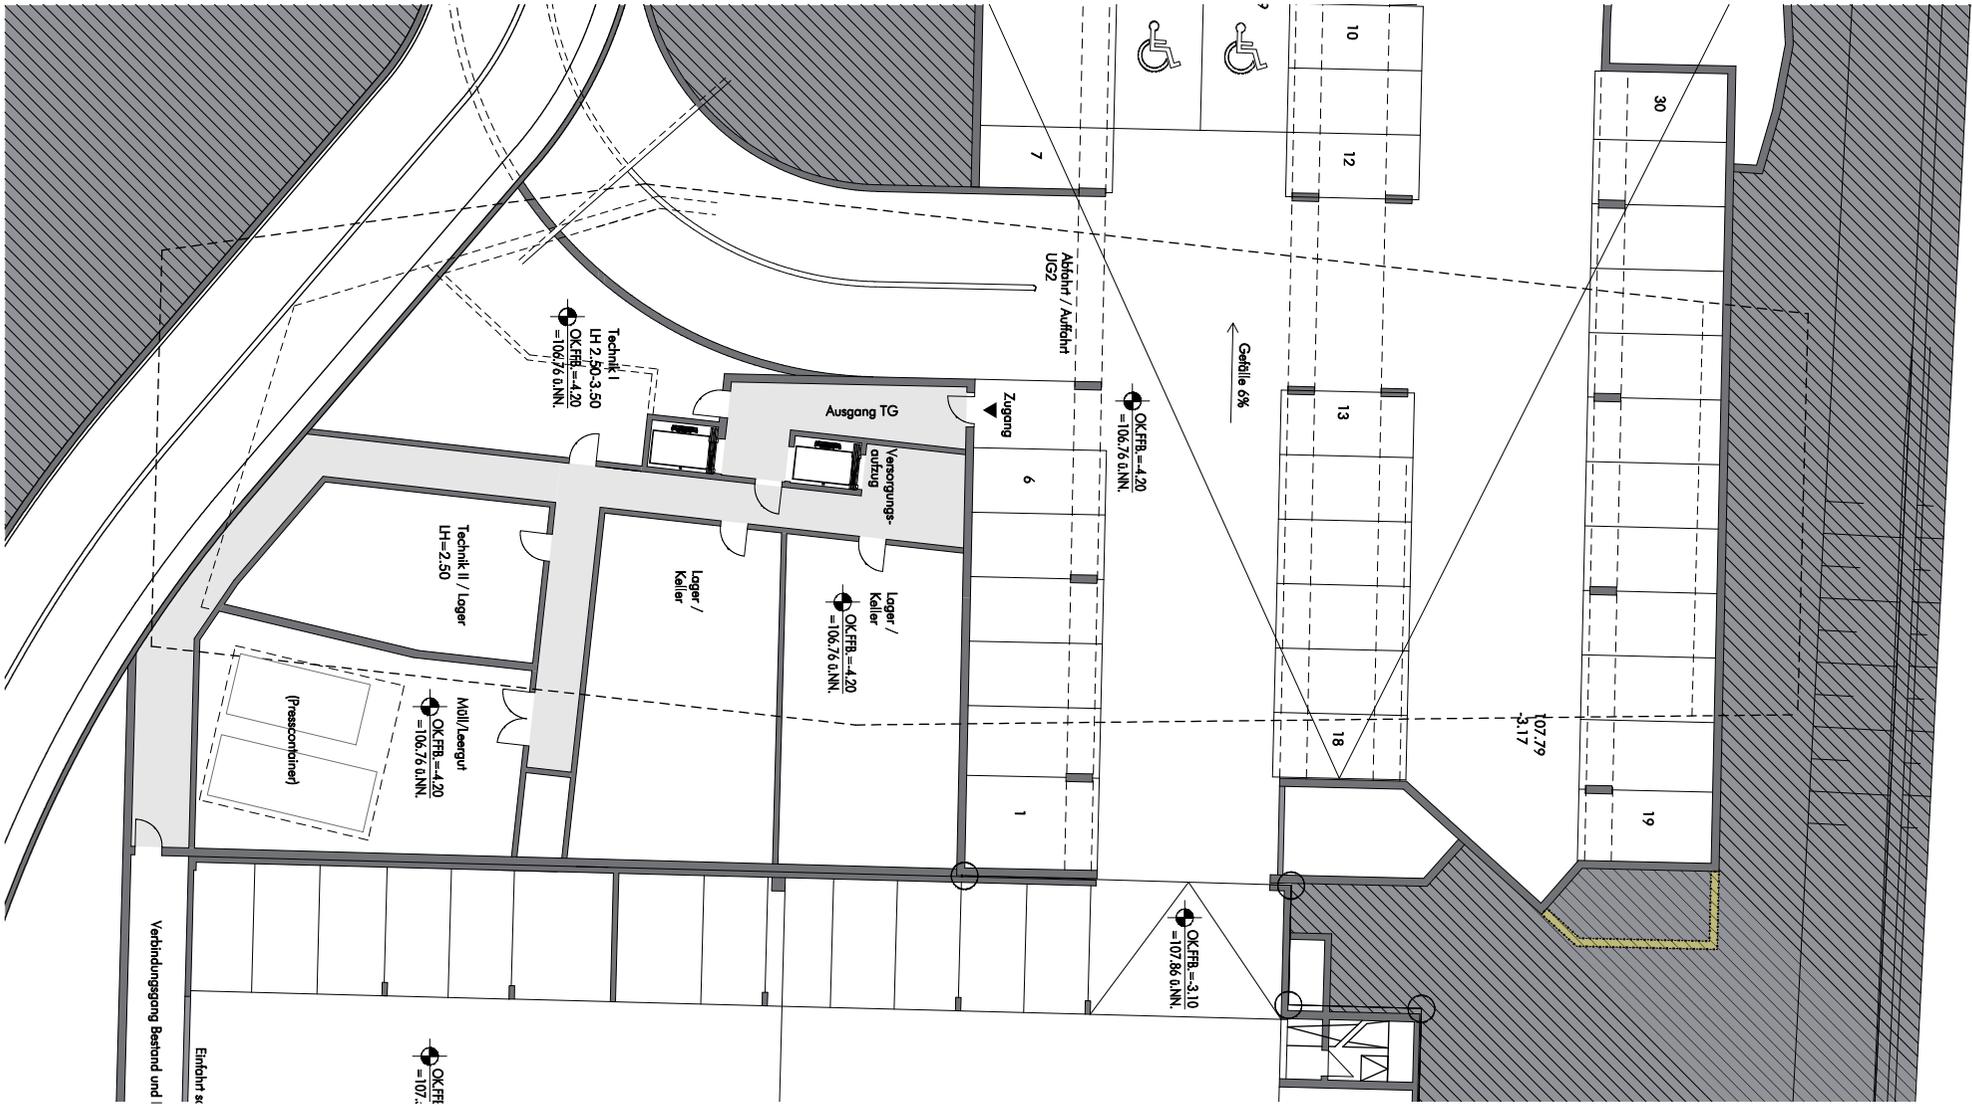

VORHABEN - UND ERSCHLIESSUNGSPLAN

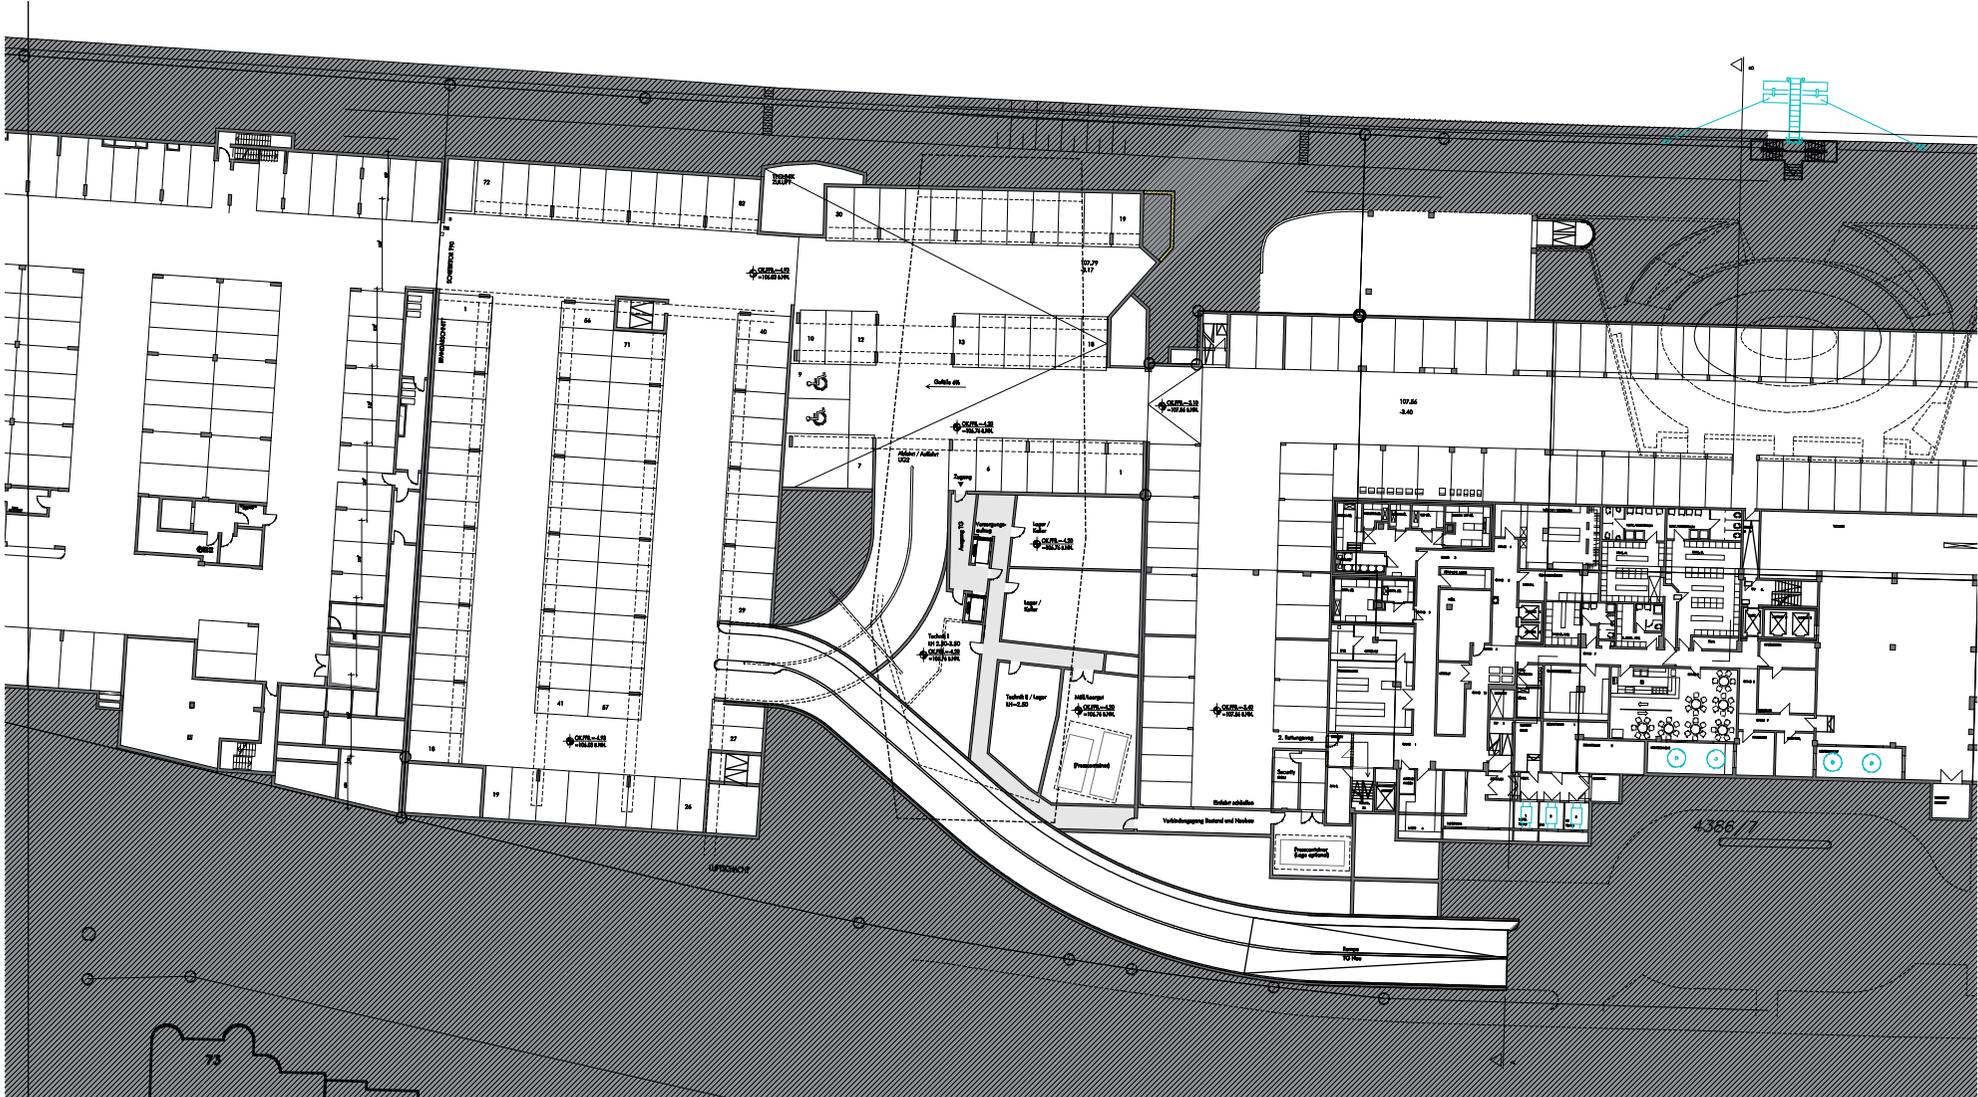

VORHABEN - UND ERSCHLIESSUNGSPLAN



VORHABEN - UND ERSCHLIESSUNGSPLAN

ERWEITERUNG MARRIOTT HOTEL - RESIDENCE INN

Vangerowstraße 16


69115 Heidelberg

Entwurf zur Satzung

Schnitt B-B

M 1:200

11.09.2015 S11/17

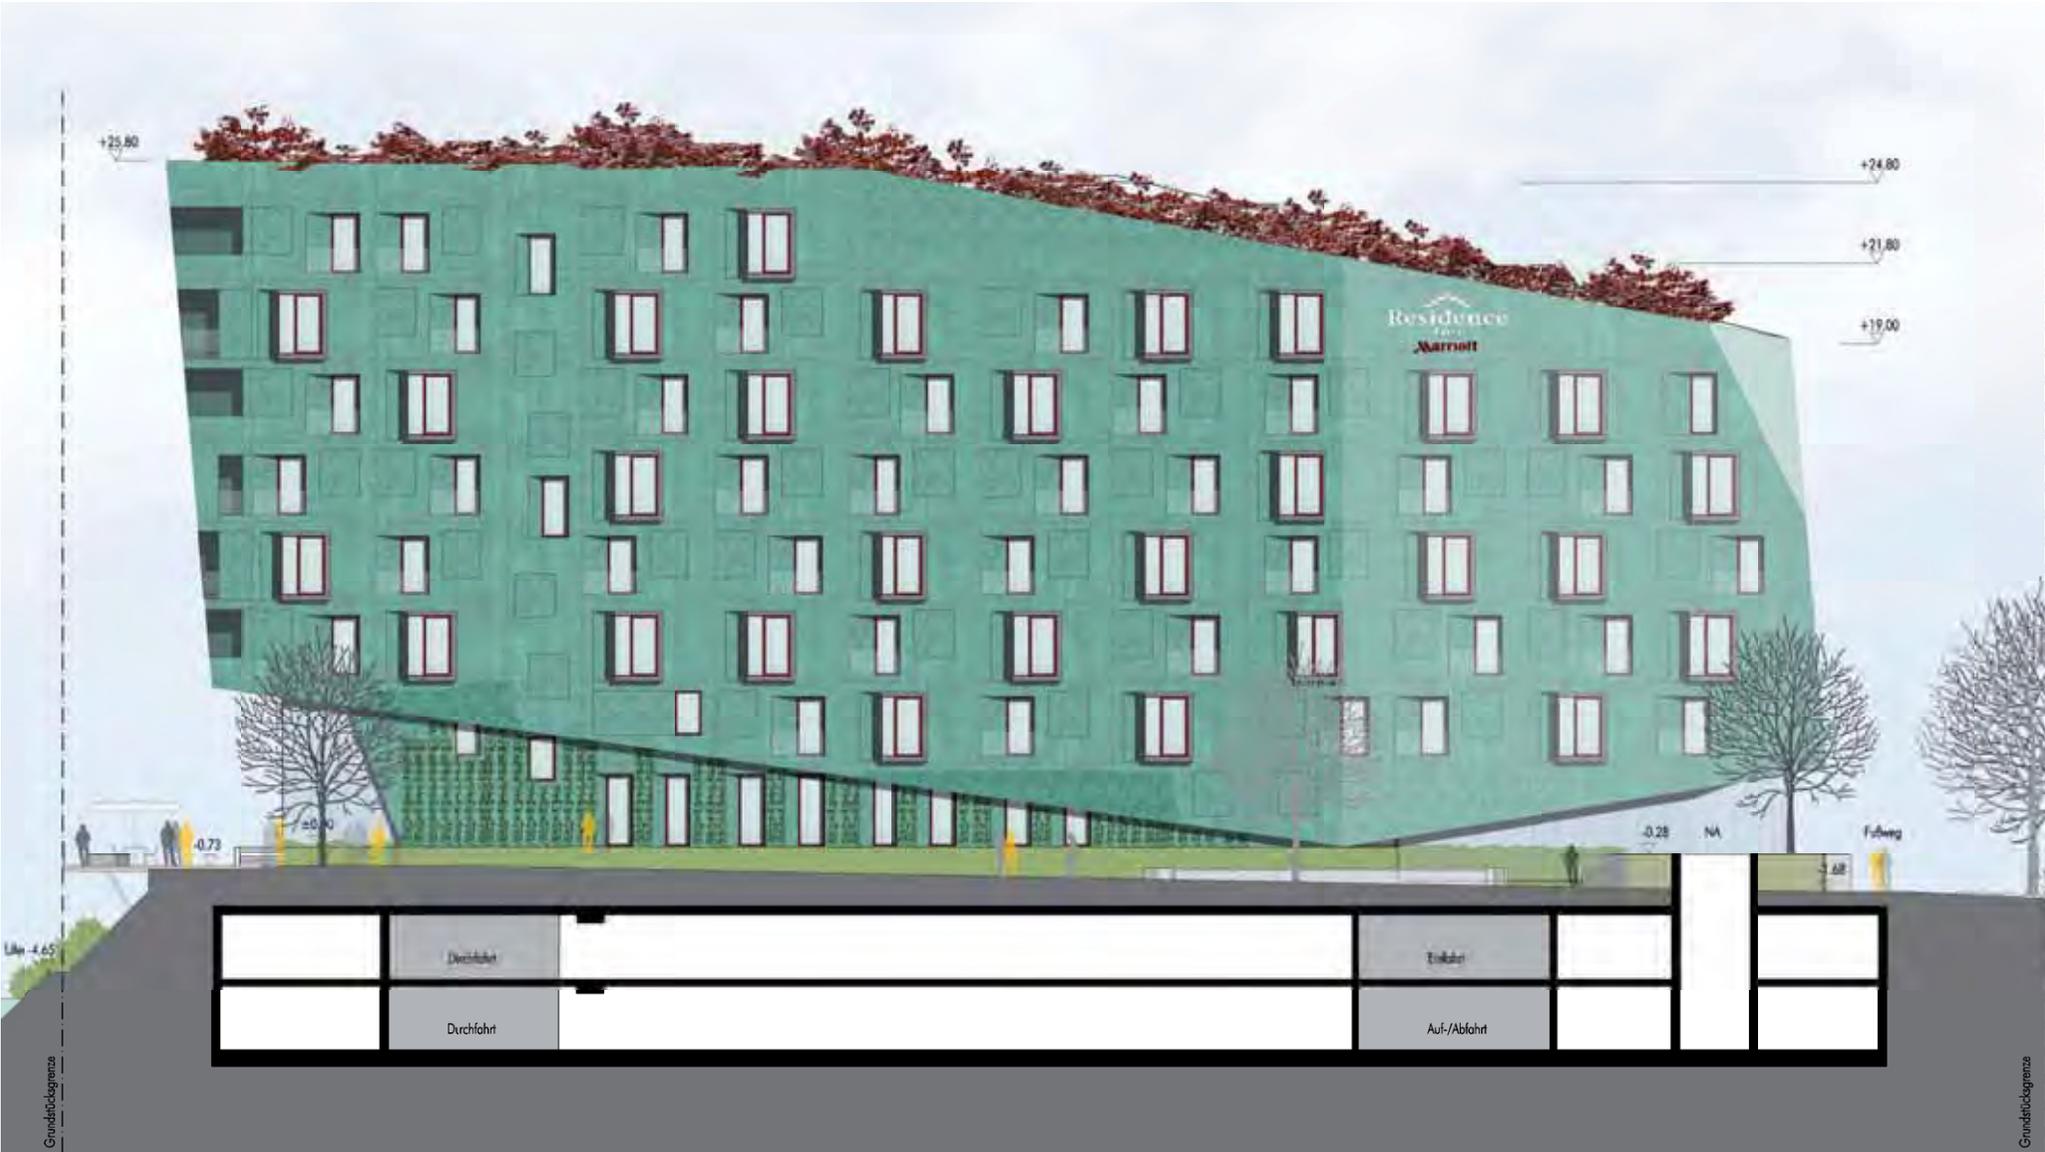

VORHABEN - UND ERSCHLIESSUNGSPLAN



VORHABEN - UND ERSCHLIESSUNGSPLAN

ERWEITERUNG MARRIOTT HOTEL - RESIDENCE INN

Vangerowstraße 16

69115 Heidelberg

Entwurf zur Satzung

Ansicht Nord

M 1:200

11.09.2015 S13/17



VORHABEN - UND ERSCHLISSUNGSPLAN



VORHABEN - UND ERSCHLIESSUNGSPLAN

ERWEITERUNG MARRIOTT HOTEL - RESIDENCE INN

Vangerowstraße 16

69115 Heidelberg

Entwurf zur Satzung

Ansicht Süd

M 1:200

11.09.2015 S15/17

ERWEITERUNG MARRIOTT HOTEL HEIDELBERG
 Außenanlagen
BAUMLISTE BESTAND / PLANUNG Seite 1 / 2

Nr.*	Fällung**	Kürzel	Baumart	Stammumfang in 1 m h (in cm)	Höhe in m	Kronendurchm. in m	Anmerkungen
B1	X	PAP	Parrotia persica	3 x 47 cm	4,00 m	5,00 m	mehrstämmig
B2	X	BPT	Betula pendula 'Tristis'	47 cm	3,00 m	2,50 m	abgängig
B3	X	TI	Tilia ssp.	79 cm	6,00 m	6,00 m	notwendige Höhenabwicklung
B4	X	ACR	Acer rubrum	63 cm	7,00 m	4,00 m	zu Nahe an TG-Aufgang
B5		KOP	Koelreuteria paniculata	63 cm	5,00 m	4,50 m	
B6	X	TI	Tilia ssp.	94 cm	10,50 m	6,00 m	Höhentechnisch nicht zu halten
B7	X	TAB	Taxus baccata	6 x 47 cm	4,00 m	7,00 m	mehrstämmig
B8	X	CAB	Carpinus betulus	82 cm	6,00 m	6,00 m	schiefstämmig
B9		PAP	Parrotia persica	126 cm	5,00 m	6,50 m	
B10	X	APG	Acer platanoides 'Globosum'	47 cm	4,00 m	4,00 m	abgängig
B11	X	APG	Acer platanoides 'Globosum'	47 cm	4,00 m	4,00 m	abgängig
B12	X	APG	Acer platanoides 'Globosum'	47 cm	4,00 m	4,00 m	abgängig
B13	X	APG	Acer platanoides 'Globosum'	47 cm	4,00 m	4,00 m	abgängig
B14	X	SAT	Salix alba 'Tristis'	188 cm	8,00 m	10,00 m	Bruch gefährdet
B15		CAB	Carpinus betulus	94 cm	6,00 m	8,00 m	
B16	X	TI	Tilia ssp.	47 cm	5,00 m	3,00 m	Baufeld
B17	X	ALG	Alnus glutinosa	94 cm	10,00 m	7,00 m	Baufeld
B18	X	PSK	Prunus serulata 'Kanzan'	79 cm	4,50 m	6,00 m	abgängig
B19		CAB	Carpinus betulus	79 cm	5,00 m	6,00 m	
B20		CAB	Carpinus betulus	69 cm	6,00 m	6,00 m	
B21		CAB	Carpinus betulus	63 cm	5,00 m	4,00 m	
B22	X	TI	Tilia ssp.	63 cm	5,00 m	6,00 m	Wegeanschluss
B23		PXA	Platanus x acerifolia	126 cm	10,50 m	8,00 m	
B24	X	PXA	Platanus x acerifolia	110 cm	9,50 m	6,00 m	Verlängerung Radweg
B25	X	PXA	Platanus x acerifolia	126 cm	12,00 m	8,00 m	Verlängerung Radweg
B26		PXA	Platanus x acerifolia	157 cm	13,00 m	10,00 m	
B27		PXA	Platanus x acerifolia	126 cm	12,00 m	7,00 m	
B28		PXA	Platanus x acerifolia	141 cm	12,00 m	8,00 m	
B29		PXA	Platanus x acerifolia	188 cm	12,00 m	9,00 m	

* Nummerierung (Bäume 1 - 35) gemäß Bestandsplan
 ** Antrag nach § 69 Abs. 2 LBauO wird gestellt

ERWEITERUNG MARRIOTT HOTEL HEIDELBERG
 Außenanlagen
BAUMLISTE BESTAND / PLANUNG Seite 2 / 2

Nr.*	Fällung**	Kürzel	Baumart	Stammumfang in 1 m h (in cm)	Höhe in m	Kronendurchm. in m	Anmerkungen
B30	X	PIN	Pinus nigra	63 cm	6,00 m	4,00 m	Baufeld
B31		TAB	Taxus baccata	47 cm	3,00 m	4,00 m	
B32		TAB	Taxus baccata	47 cm	4,00 m	4,00 m	
B33		PIN	Pinus nigra	79 cm	7,00 m	6,00 m	
B34		TAB	Taxus baccata		2,00 m		
B35	X	PAP	Parrotia persica				Baufeld

Die genannten 20 und mit X gekennzeichneten Bäume stehen im Baufeld oder sind abgängig und können bei Durchführung der Baumaßnahme nicht erhalten werden.

Es sind 22 Bäume als Ersatzpflanzungen vorgesehen wie folgt:

Nr.	Kürzel	Baumart	Stückzahl	Stammumfang
1	ACC	Acer campestre	4	20 – 25 cm
2	AGI	Acer ginnala	1	20 – 25 cm
3	AMO	Acer monspessulanum	1	20 – 25 cm
4	CAB	Carpinus betulus	1	20 – 25 cm
5	KOP	Koelreuteria paniculata	2	20 – 25 cm
6	PXA	Platanus x acerifolia	2	30 – 35 cm
7	PRA	Prunus avium	1	20 – 25 cm
8	PRSA	Prunus sargentii 'Accolade'	3	20 – 25 cm
9	PRS	Prunus subhirtella 'Autumnalis'	3	20 – 25 cm
10	PYC	Pyrus communis	1	20 – 25 cm
11	QXT	Quercus x turneri 'Pseudoturneri'	1	20 – 25 cm
12	SOD	Sorbus domestica	2	20 – 25 cm

Aufgestellt: Weinheim, den 31 - 03 - 2014

* Nummerierung (Bäume 1 - 35) gemäß Bestandsplan
 ** Antrag nach § 69 Abs. 2 LBauO wird gestellt

