




Lageplan M 1:200

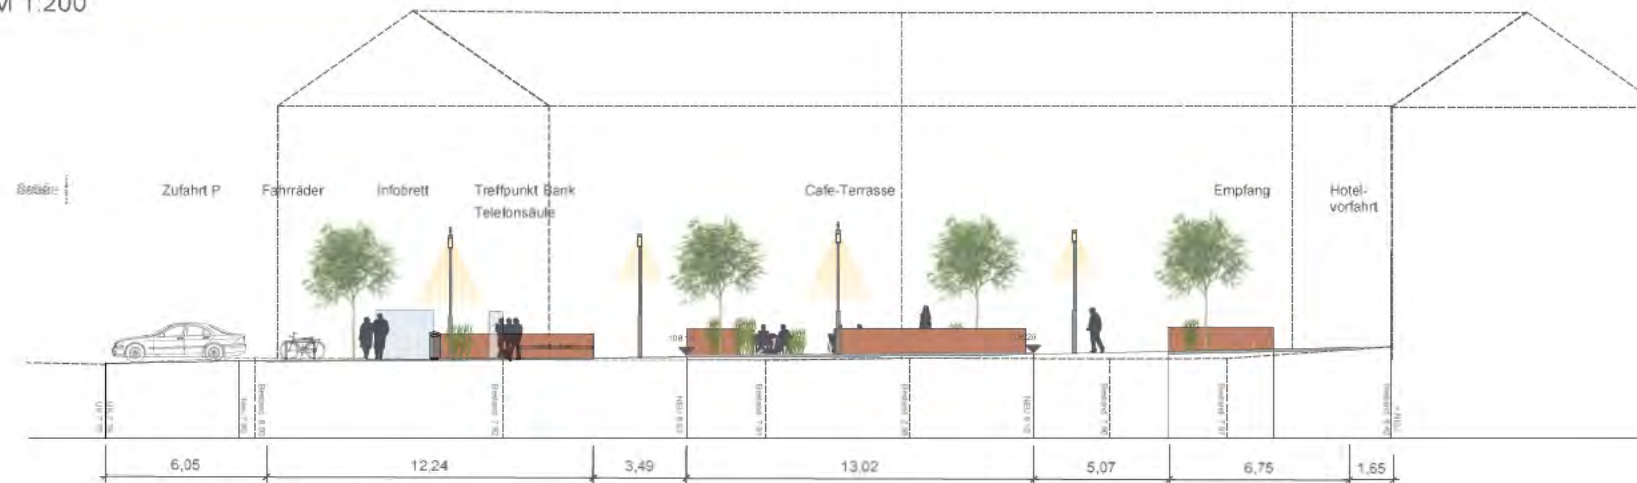


Schnitt A M 1:100

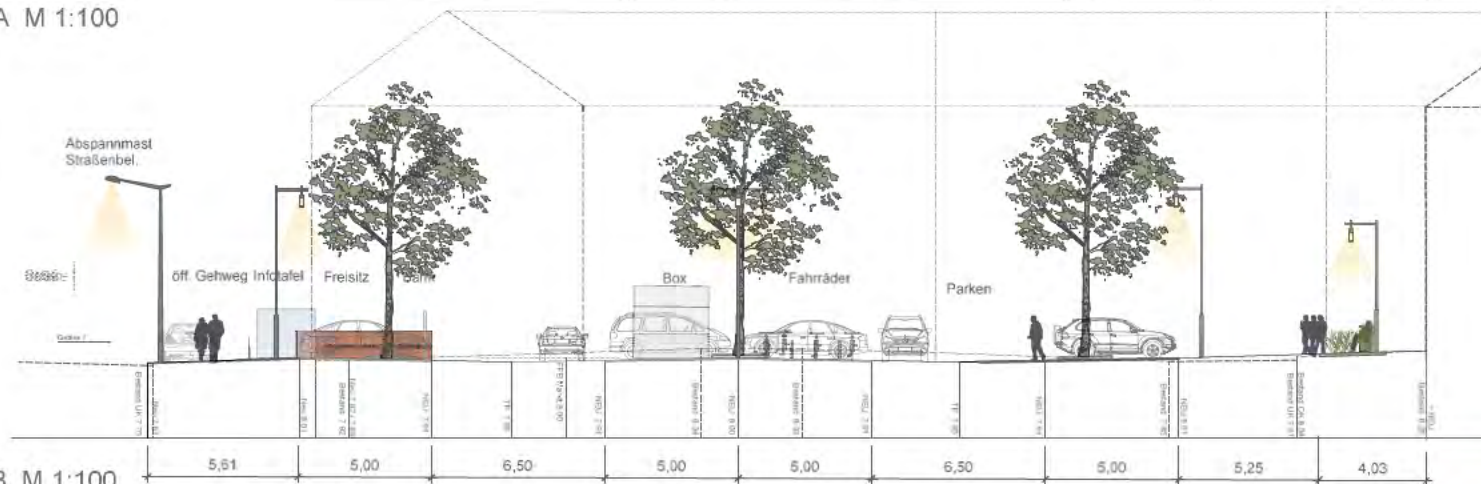

Schnitt B M 1:100

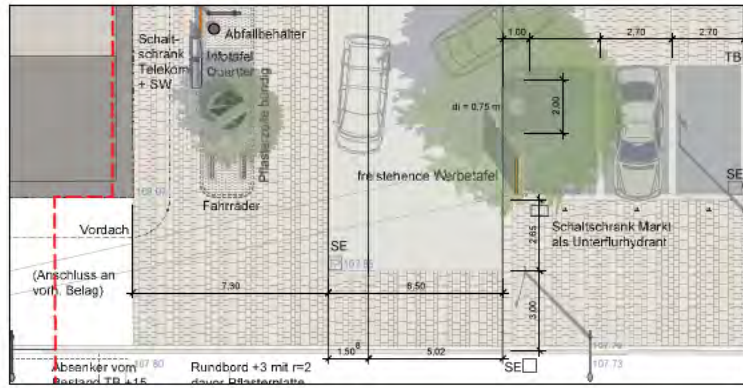

Zufahrtbereich

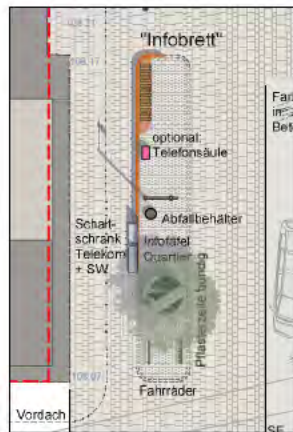


"Infobrett"



Cafe-Terrasse



Vorfahrt Hotel

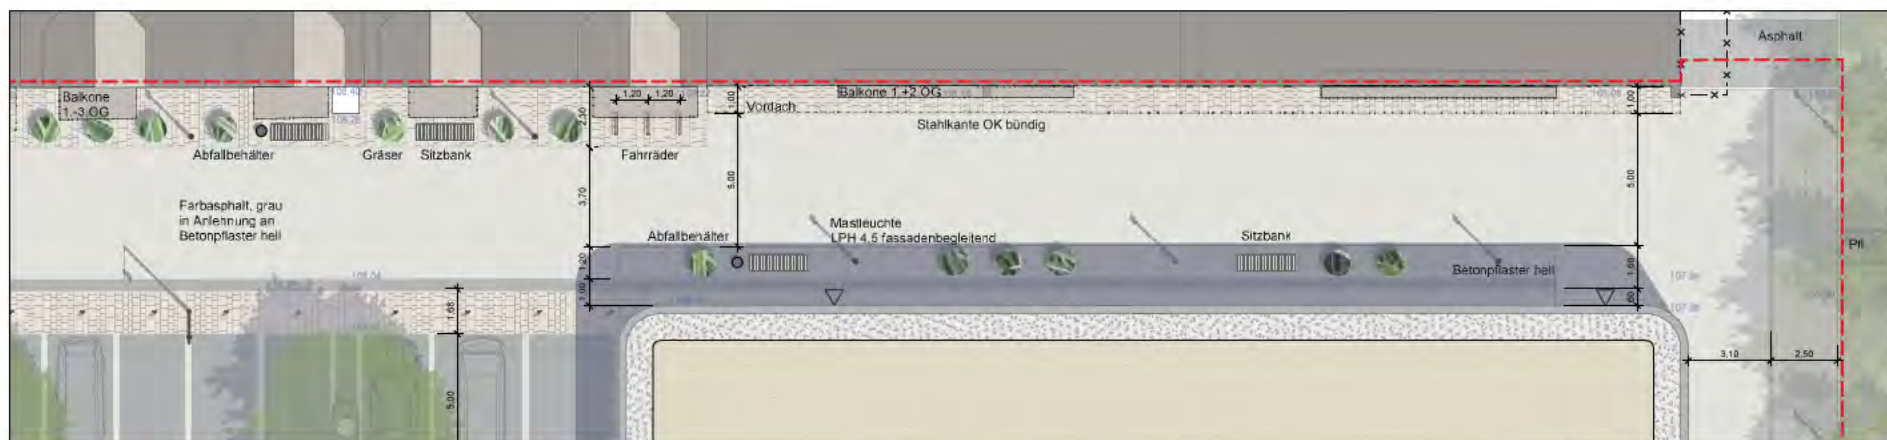


Gräser und Sitzbänke


Details M 1:100



Wochenmarkt - 2 Aufstellvarianten
5 Marktstände entsprechend Bezirksamtangaben

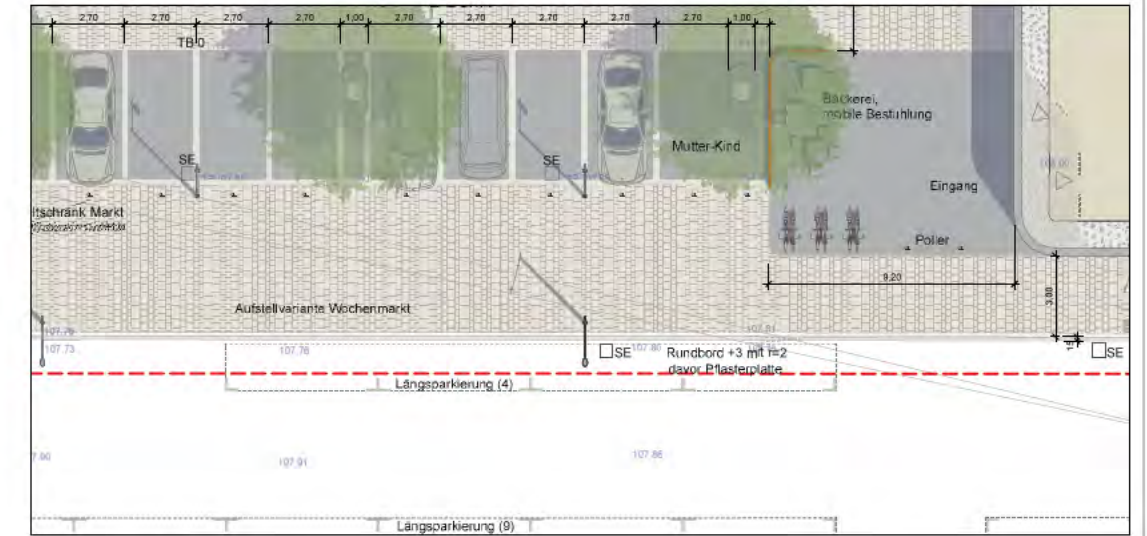


Eingang Markt und Wochenmarkt

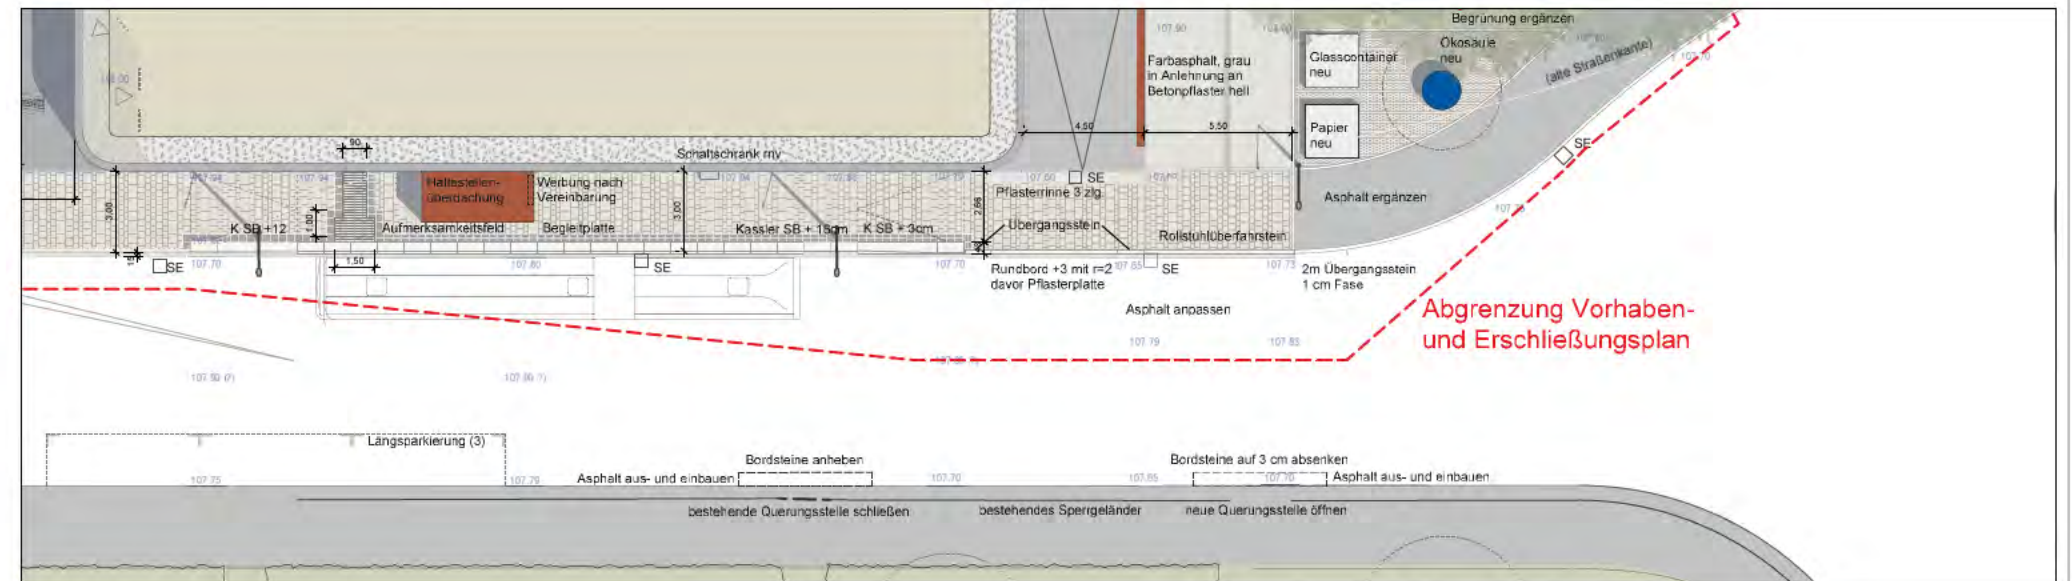


Bushaltestelle


Querungsstelle Anlieferung, Recycling

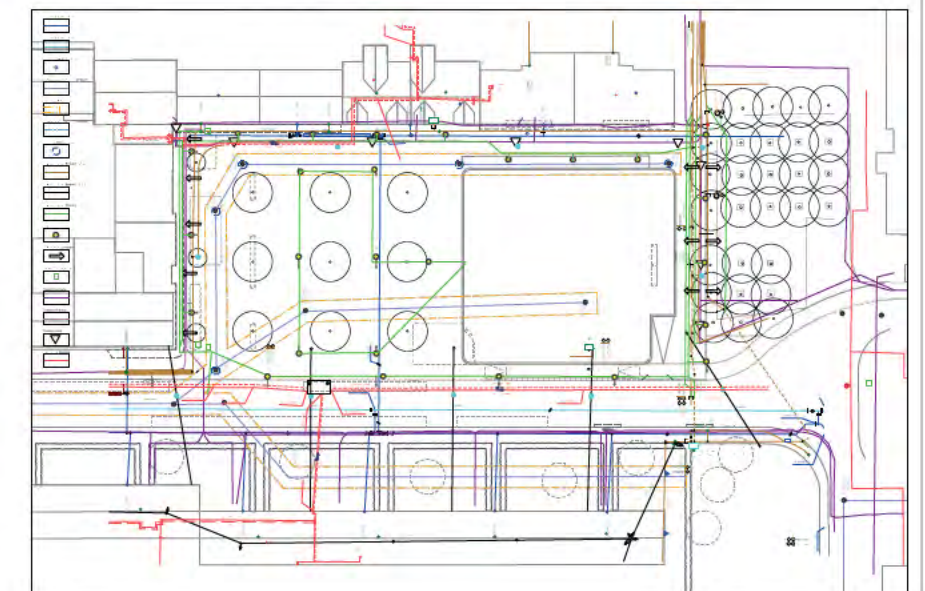


Leitungskorridore

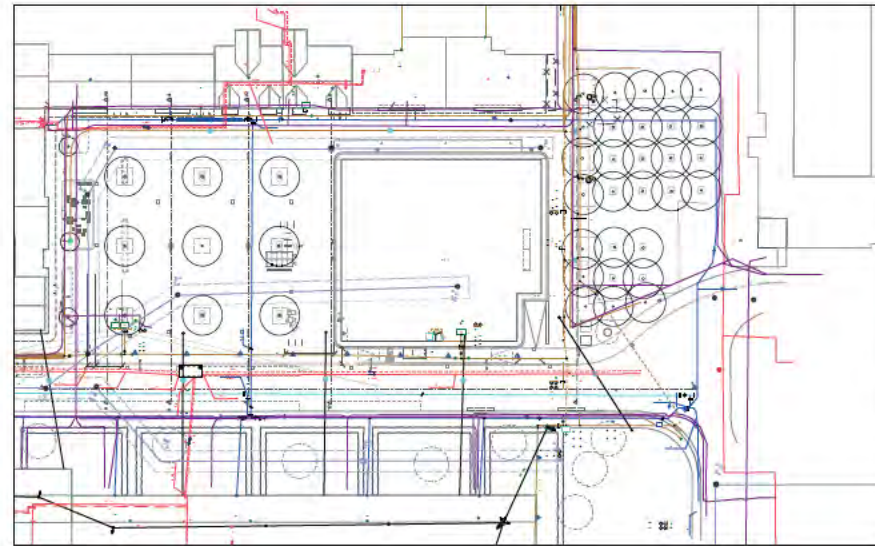


Bestand

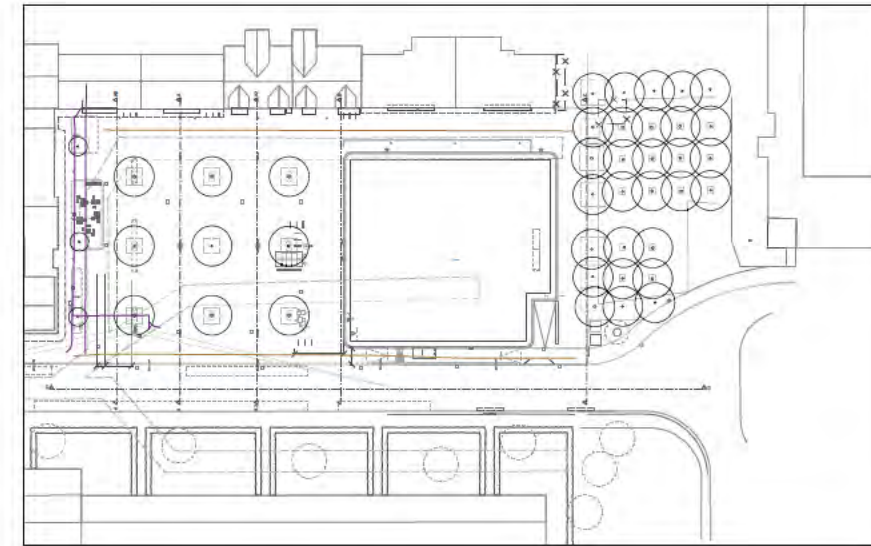

Abbruch

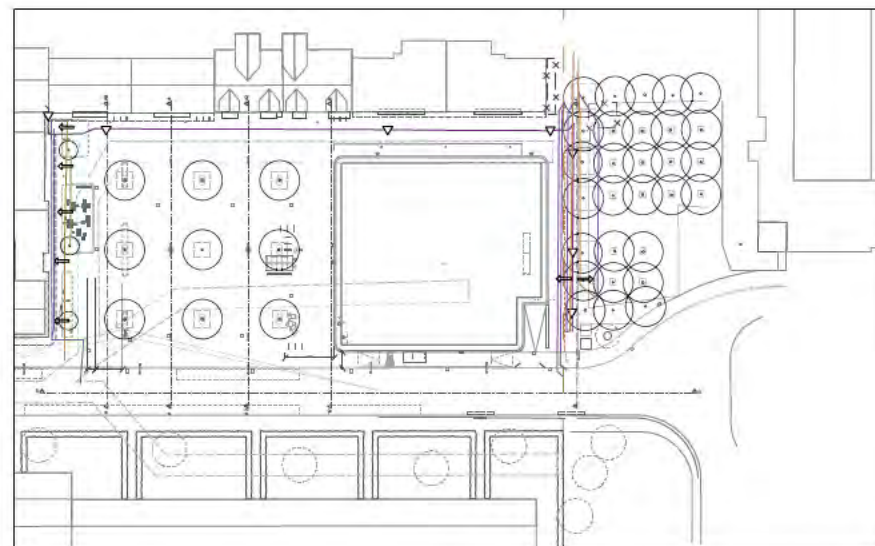

Umverlegung

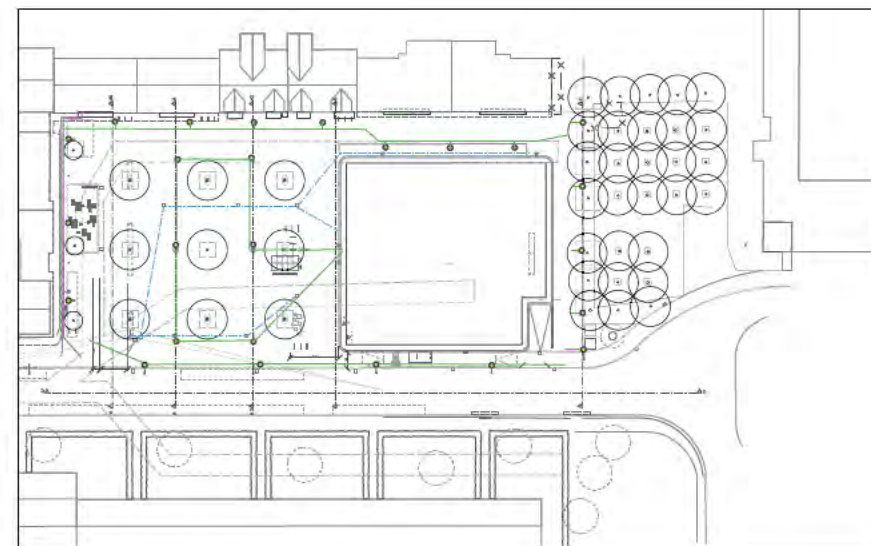

Neuverlegung