


HINWEIS: Diese Zeichnung wurde digital vom Gebäudemanagement der Stadt Heidelberg übergeben. Die Maßgenauigkeit kann nicht garantiert werden!

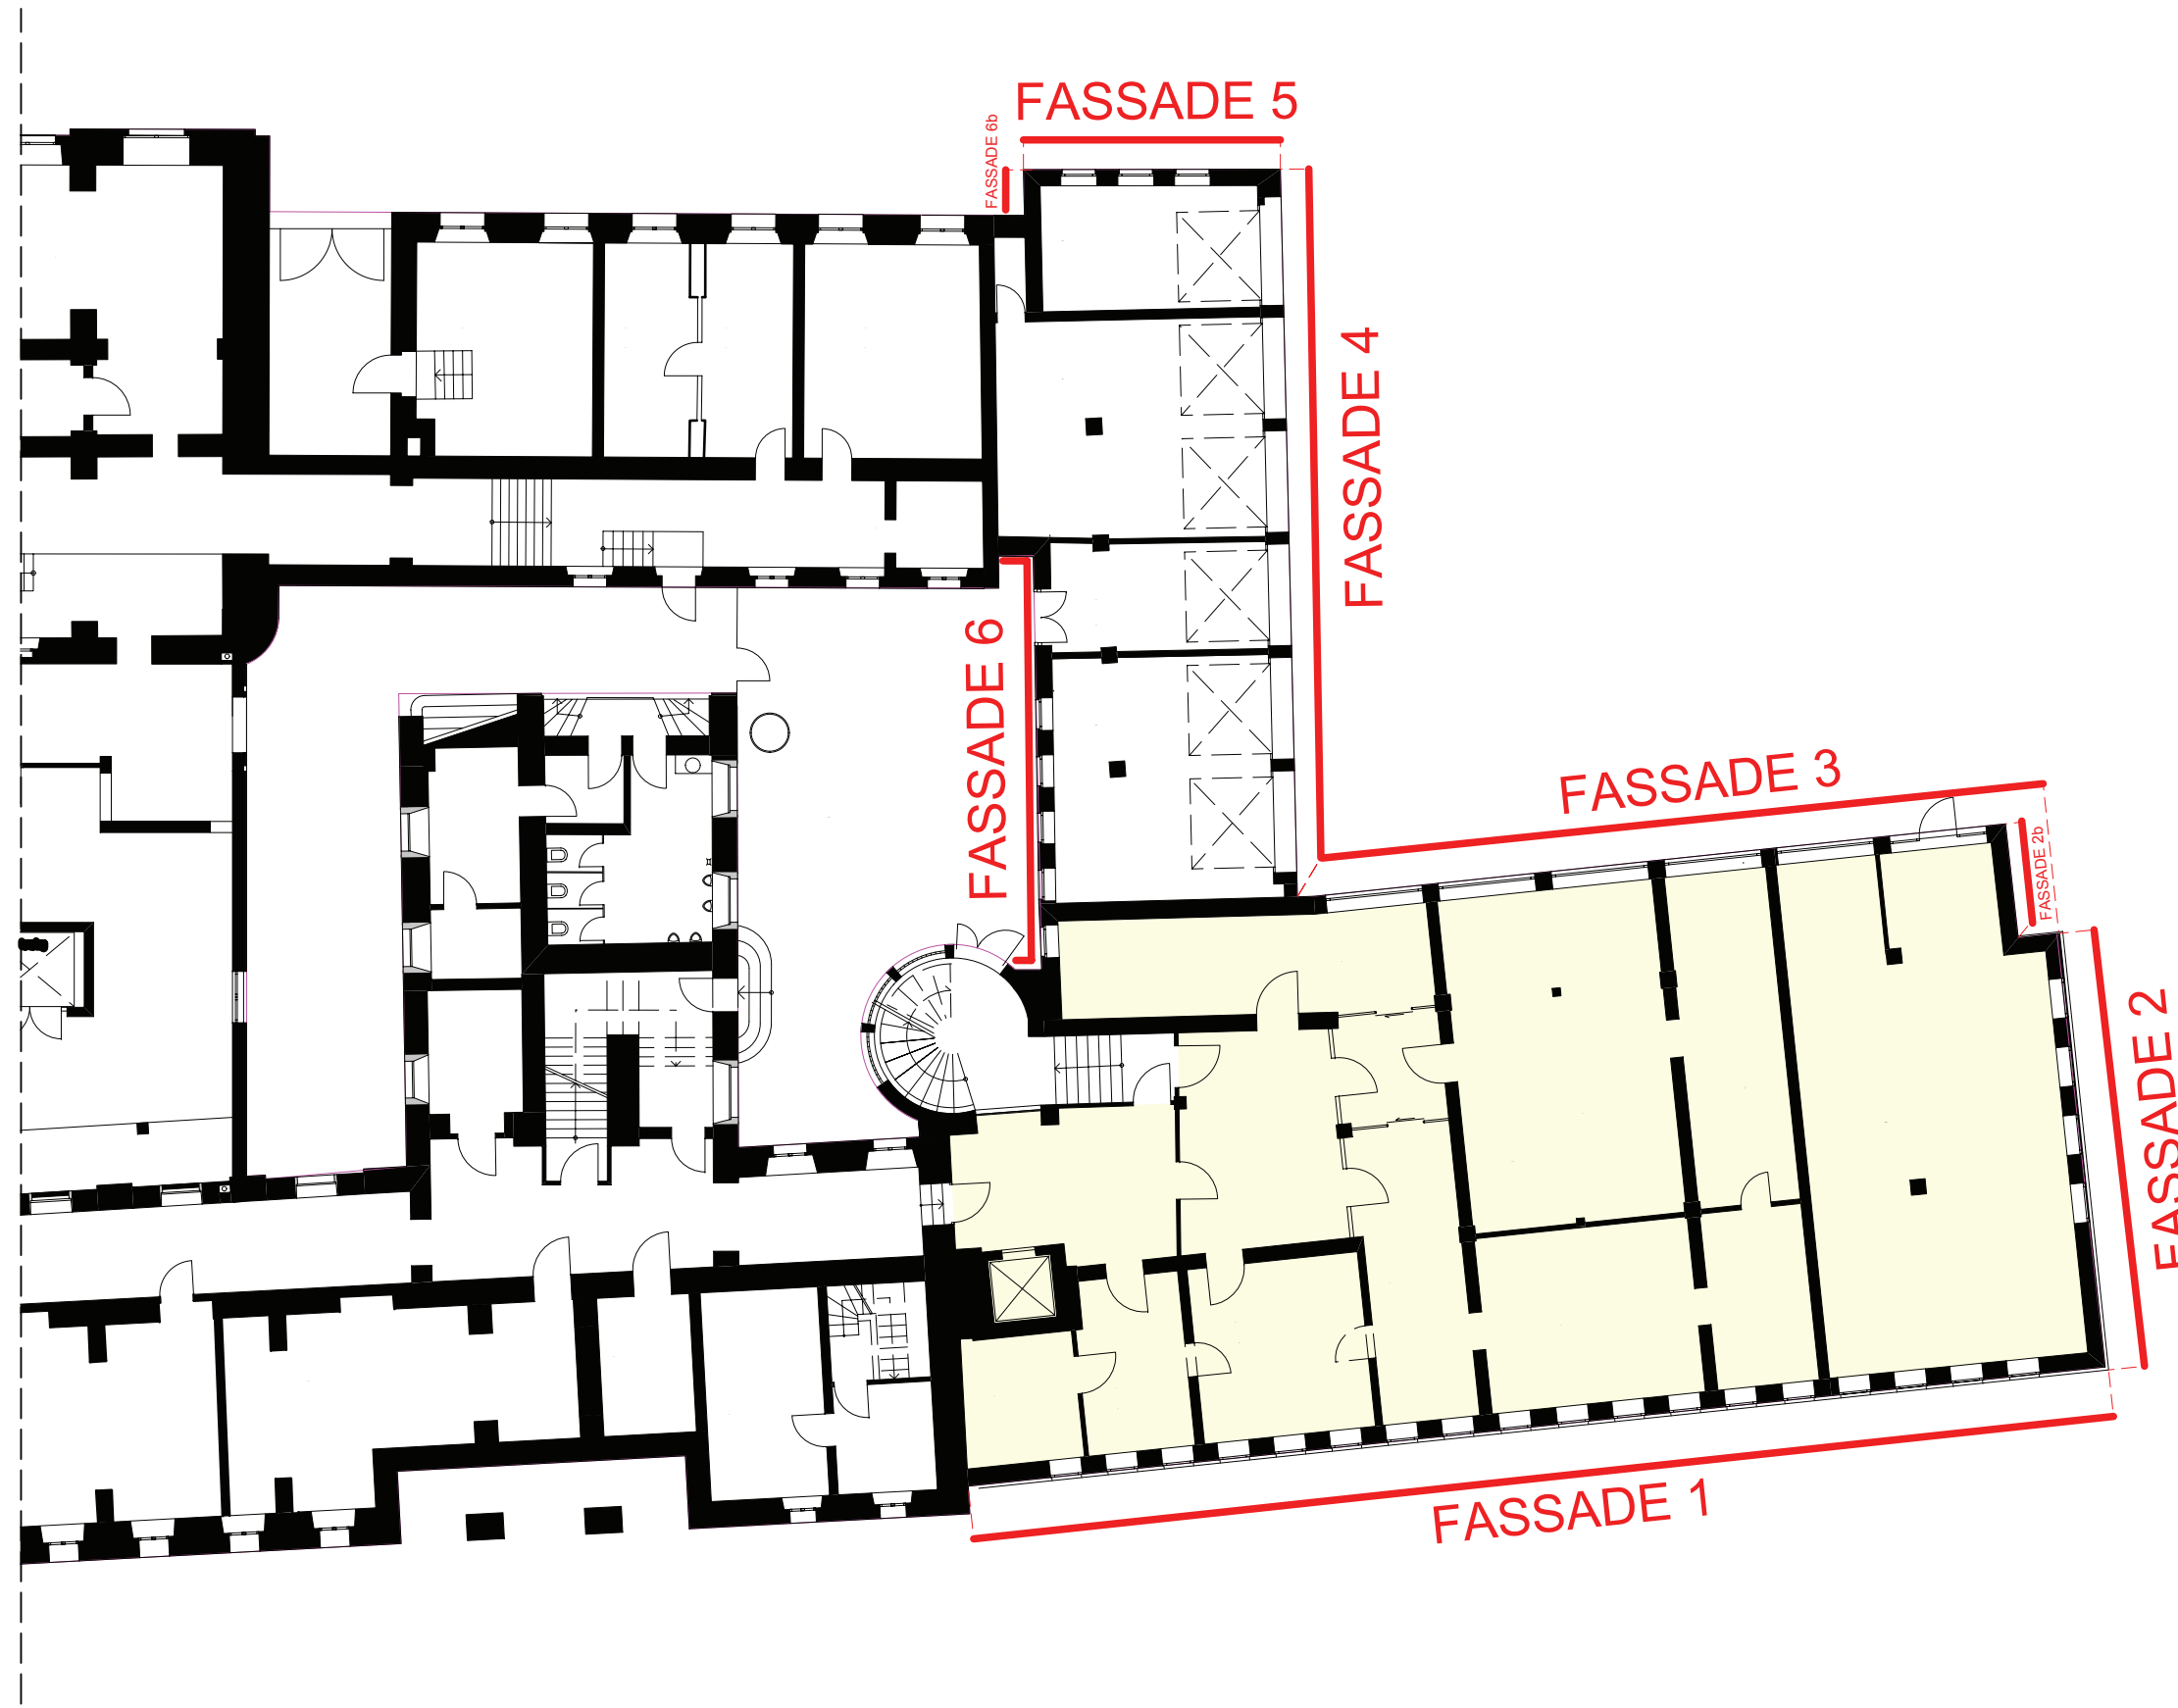

GRUNDRISS UG, M 1:200

H/B = 297 / 420 (0.12m²)

NR.	BEZEICHNUNG	DATUM	GEZ.
1			
2			
3			
4			
5			
6			

Sämtliche Maße sind vom Unternehmer verantwortlich zu prüfen und mit den Maßen anderer Pläne zu vergleichen. Ebenso sind sämtliche Pläne mit den Plänen des Statikers und der anderen Fachingenieure auf Übereinstimmung zu prüfen. Unstimmigkeiten sind umgehend mit der Bauleitung zu klären!

PLANBEZEICHNUNG: ÜBERSICHTSGRUNDRISS UG			
MASSTAB	DATUM / PLANSTAND	BLATTGRÖSSE	STATUS
1 / 200	11.02.2015	A3	ENTWURF
PLANNUMMER:	1567 - A - 3 - G001 - 002 - . . .		

GENERALPLANER
BLOCHER BLOCHER PARTNERS
 ARCHITECTURE AND DESIGN
 Heidelberg 19 09-70103 Stuttgart, Tel. +49 (0)714 224-820 www.blocherblocher.com

PROJEKT
FASSADENSANIERUNG RATHAUSANBAU
STADT HEIDELBERG
 Stadt Heidelberg · Gebäudemanagement
 Friedrich-Ebert-Anlage 50
 69117 Heidelberg