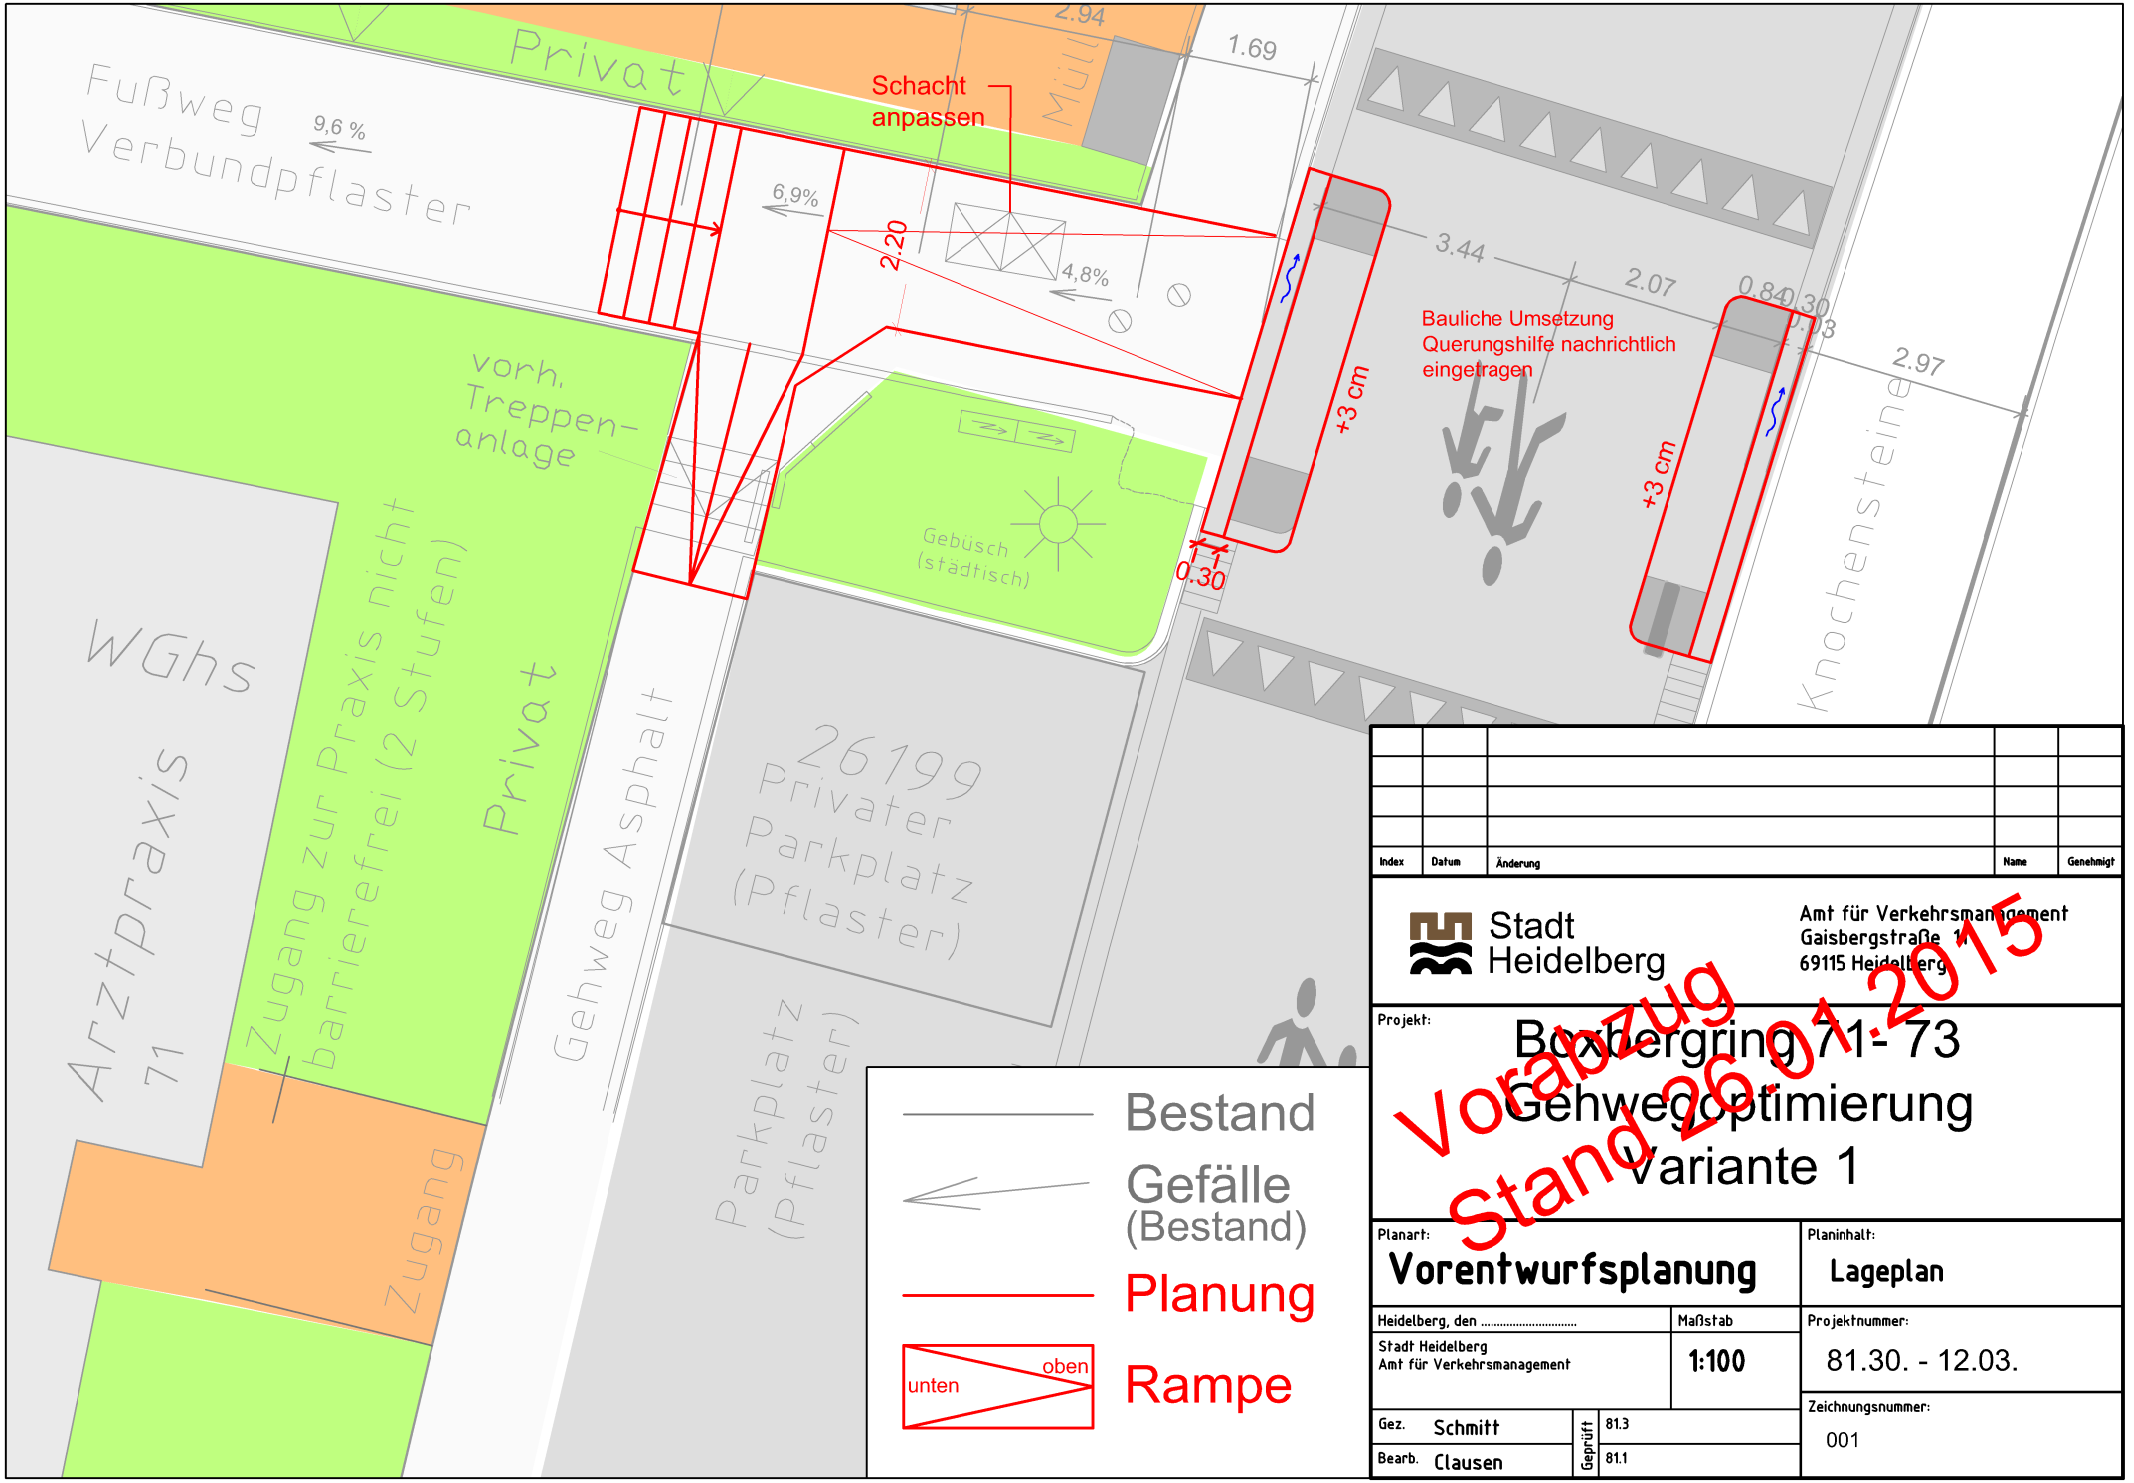

Index	Datum	Änderung	Name	Genehmigt

Stadt Heidelberg

Amt für Verkehrsmanagement
Gaisbergstraße 1
69115 Heidelberg

Projekt:

Boxbergring 71- 73
Gehwegoptimierung
Variante 1

Vorabzug
Stand 26.01.2015

Planart:	Planinhalt:
Vorentwurfsplanung	**Lageplan**

Heidelberg, den	Maßstab	Projektnummer:
Stadt Heidelberg Amt für Verkehrsmanagement	**1:100**	81.30. - 12.03.

Gez.	Schmitt	Geprüft	81.3
Bearb.	Clausen		81.1

Zeichnungsnummer: 001

Anlage 2 zur Drucksache 0048/2016/BV