


Heidelberg - Kirchheim Parkplatzweiterung			
Vorentwurf Skizze Parkplatzweiterung Sportzentrum Süd			
Stand 04/2016	Zeichnungsnummer:	Maßstab ohne M.	Plangröße DIN A 4
Amt für Verkehrsmanagement Gaisbergstraße 11, 69115 Heidelberg			
Heidelberg			
Datum: 08.04.2016	Bearbeitet: Birk, A	Datum:	Abt. 81.3:
Datum:	Abt. 81.1:	Datum:	Amtsleitung:

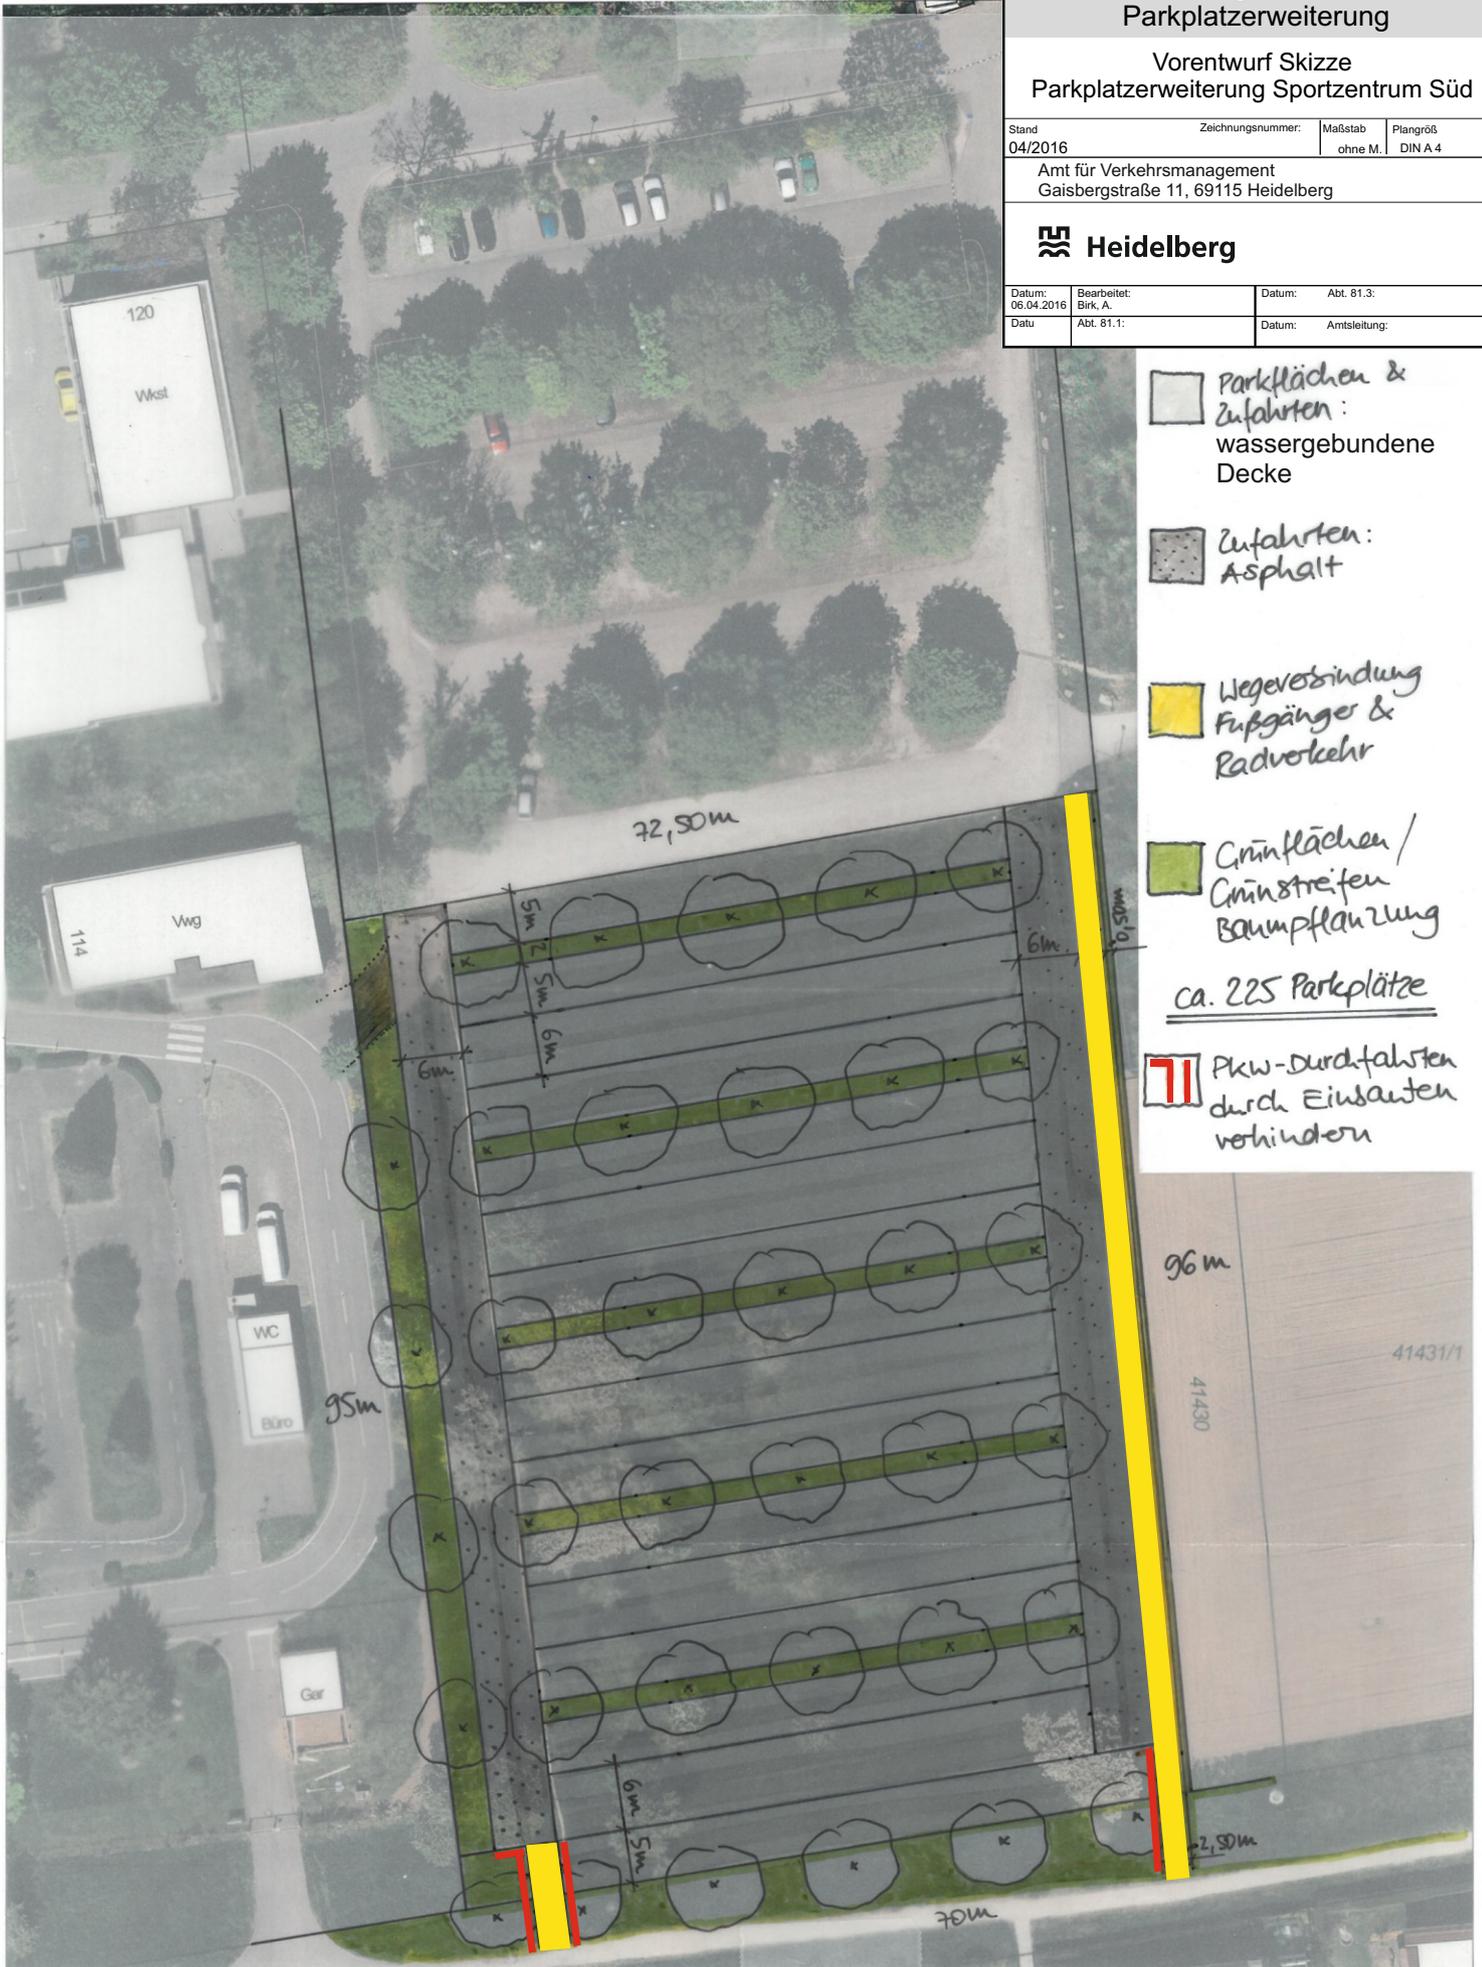

-  Parkflächen & Zufahrten : wassergebundene Decke
-  Zufahrten : Asphalt
-  Wegeverbindung Fußgänger & Radverkehr
-  Grünflächen / Grünstreifen Baumplanung
ca. 225 Parkplätze
-  Pkw-Durchfahrten durch Einbauten verhindern