
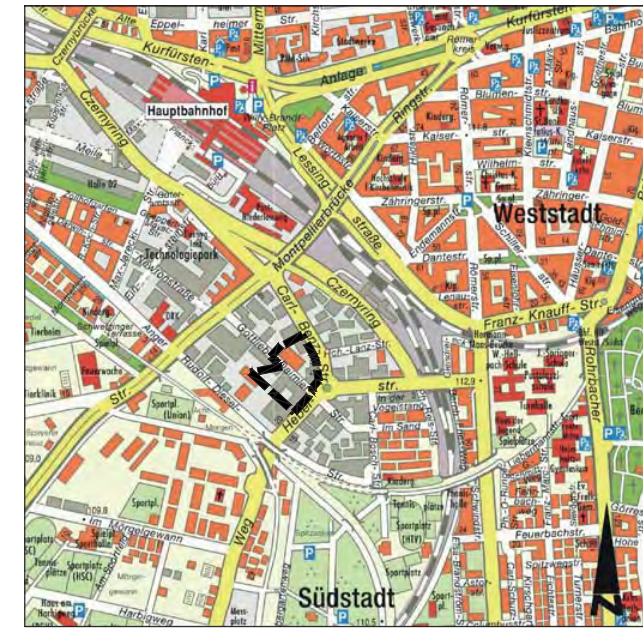



Bebauungsplan

Weststadt

Gewerbegebiet Weststadt, Firma Autz + Herrmann GmbH

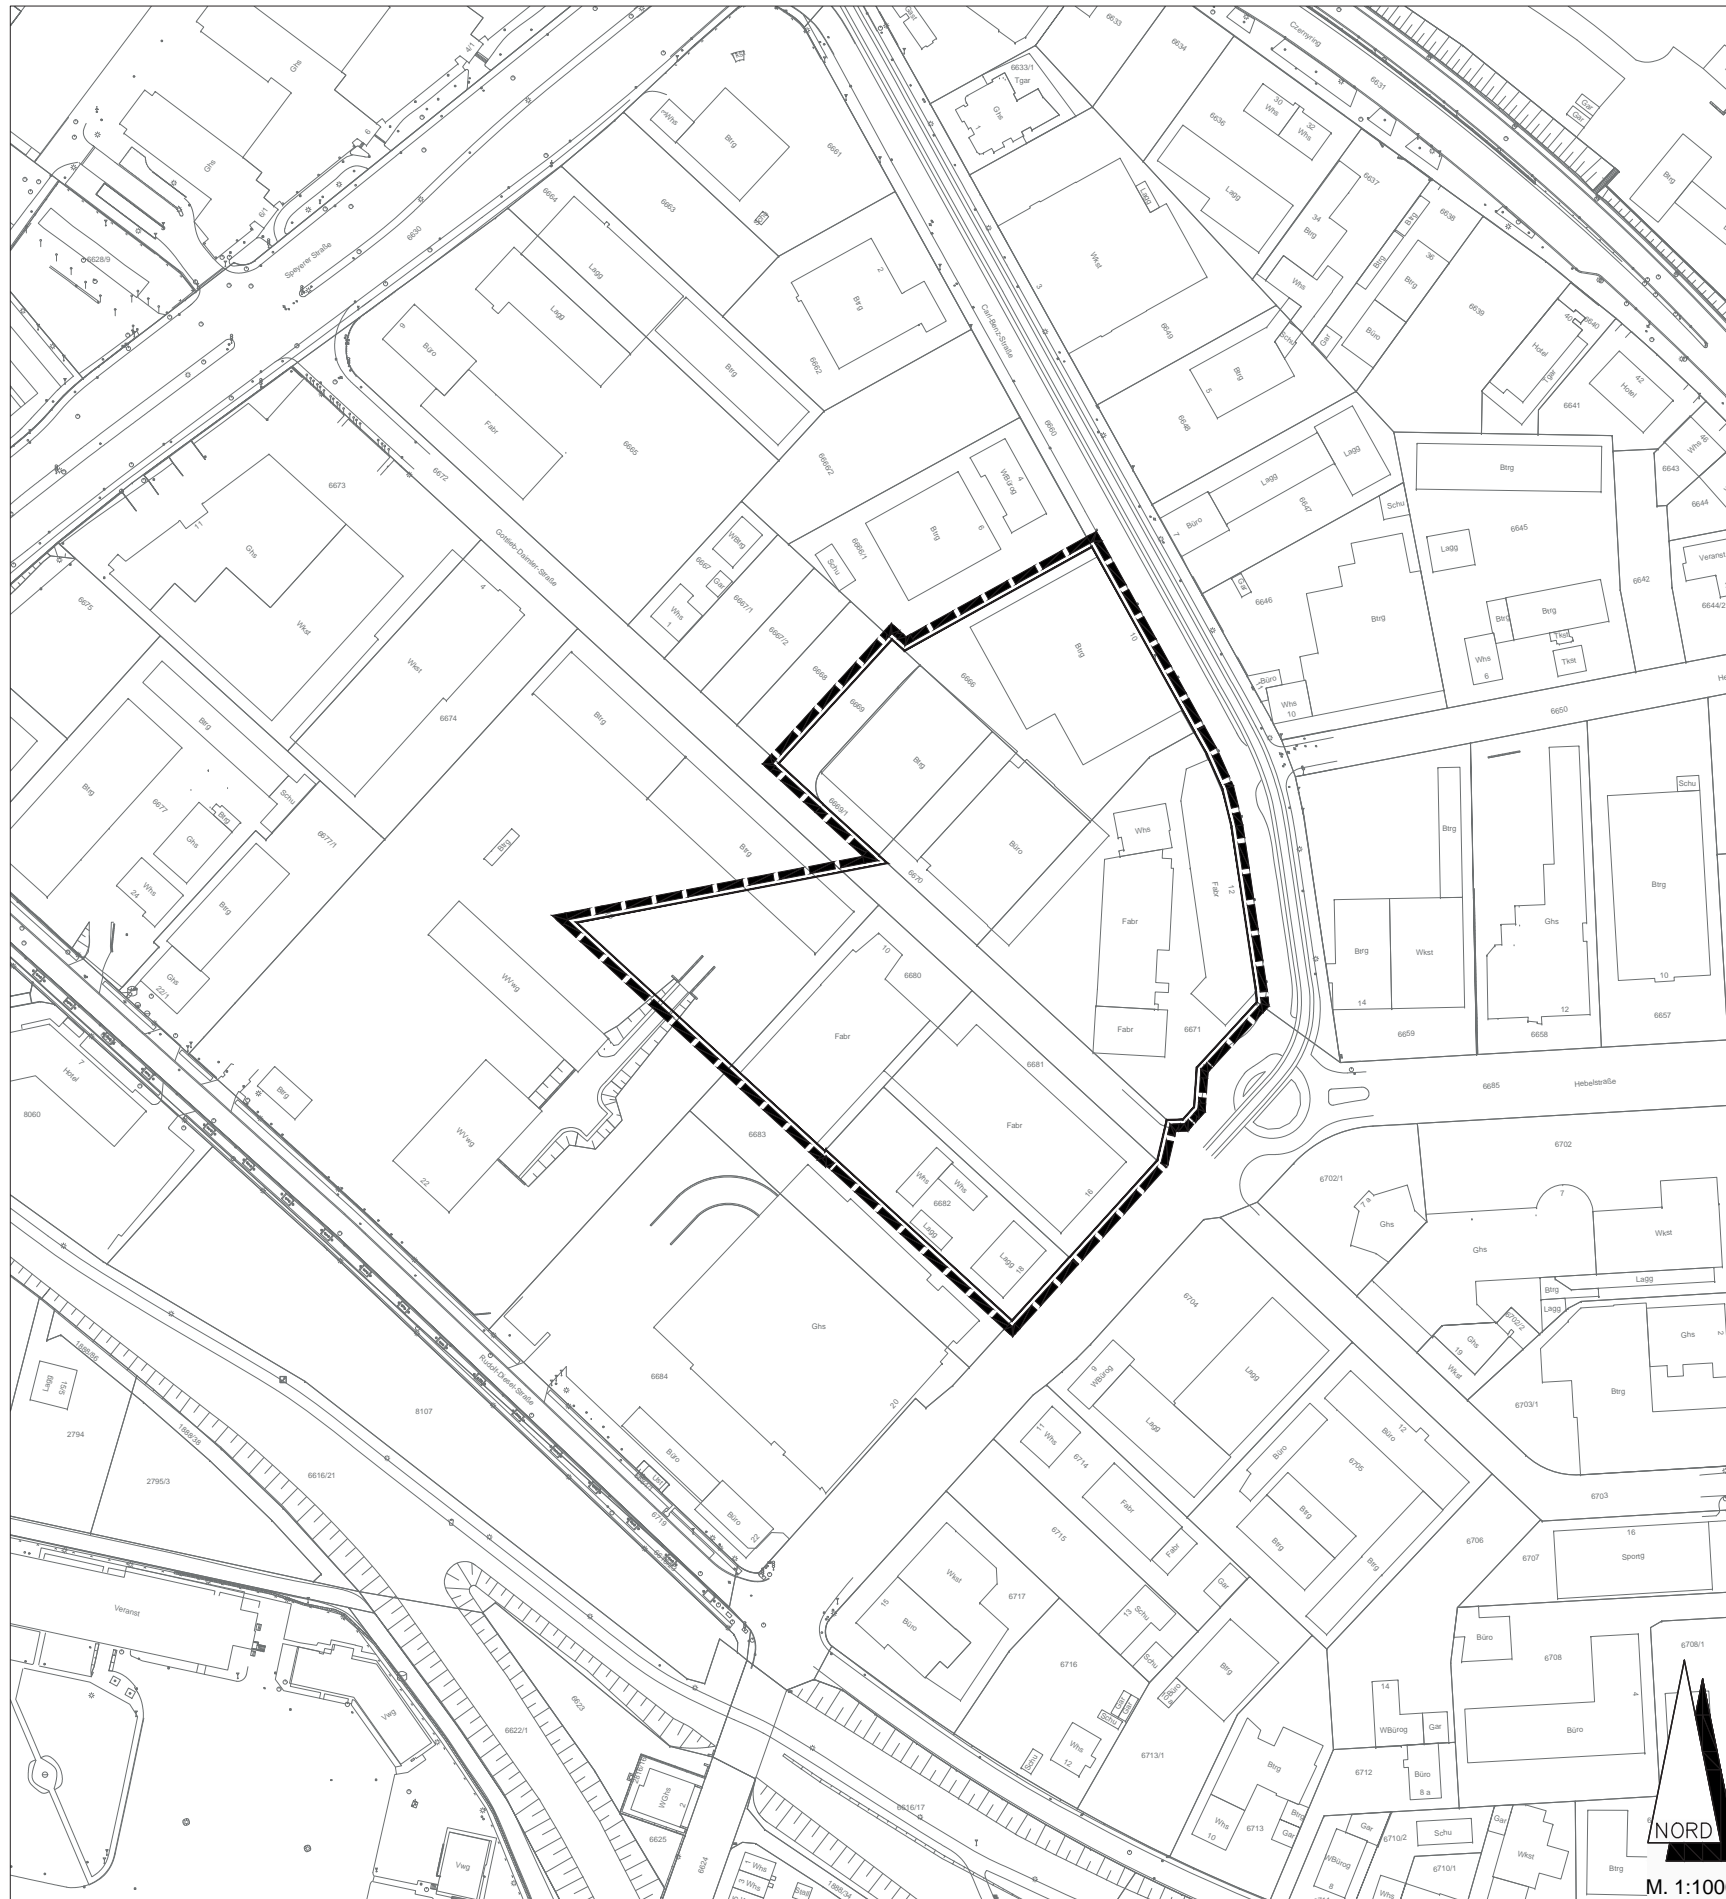

Übersichtsplan M. 1:10 000

 Grenze des räumlichen Geltungsbereiches des Bebauungsplans (§ 9 Abs. 7 BauGB)

BEBAUUNGSPLAN

Weststadt 61.32.04.34.00

Gewerbegebiet Weststadt, Firma Autz + Herrmann GmbH

Aufstellungsbeschluss Plan vom 30. März 2016

Erster Bürgermeister	Oberbürgermeister	Stadtplanungsamt
----------------------	-------------------	------------------

Verfahrensvermerke
 Die im Geltungsbereich dargestellten Flurstücksgrenzen und -bezeichnungen stimmen mit dem Liegenschaftskataster überein. (Stand vom 2016)
 Vermessungsamt

Der Entwurf des Bebauungsplanes mit der Begründung haben gemäß § 3 Abs. 2 BauGB nach ortsüblicher Bekanntmachung im „stadtblatt“ am 201 in der Zeit vom 201 bis 201 öffentlich ausliegen.
 Stadtplanungsamt

Aufstellungsbeschluss
 Der Gemeinderat hat gemäß § 2 Abs. 1 BauGB die Aufstellung des Bebauungsplanes am 2016 beschlossen.
 OB-Referat

Satzungsbeschluss
 Der Gemeinderat hat den Bebauungsplan gemäß § 10 BauGB i.V. mit § 4 der Gemeindeordnung am 201 als Satzung beschlossen.
 Oberbürgermeister

Der Aufstellungsbeschluss wurde gemäß § 2 Abs. 1 BauGB im „stadtblatt“ am 2016 ortsüblich bekanntgemacht.
 Stadtplanungsamt

Anzeige / Genehmigung

Frühzeitige Bürgerbeteiligung
 Die frühzeitige Bürgerbeteiligung gemäß § 3 Abs. 1 des Baugesetzbuches (BauGB) wurde nach Bekanntmachung im „stadtblatt“ vom 201 in der Zeit vom 201 bis 201 durchgeführt.
 Stadtplanungsamt

Ausgefertigt:
 Heidelberg, den 201
 Oberbürgermeister

Öffentliche Auslegung
 Der Gemeinderat hat am 201 dem Entwurf des Bebauungsplanes in der Fassung vom 201 zugestimmt und die öffentliche Auslegung der Planunterlagen beschlossen.
 OB-Referat

Inkrafttreten
 Die Durchführung des Anzeigeverfahrens / Erteilung der Genehmigung / Bekanntmachung des Satzungsbeschlusses sowie der Hinweis, wo der Bebauungsplan eingesehen werden kann, wurden im „stadtblatt“ am 201 ortsüblich bekanntgemacht.
 Der Bebauungsplan ist damit am 201 in Kraft getreten.
 Stadtplanungsamt

