
Anlage 06 zur Drucksache: 0184/2016/BV

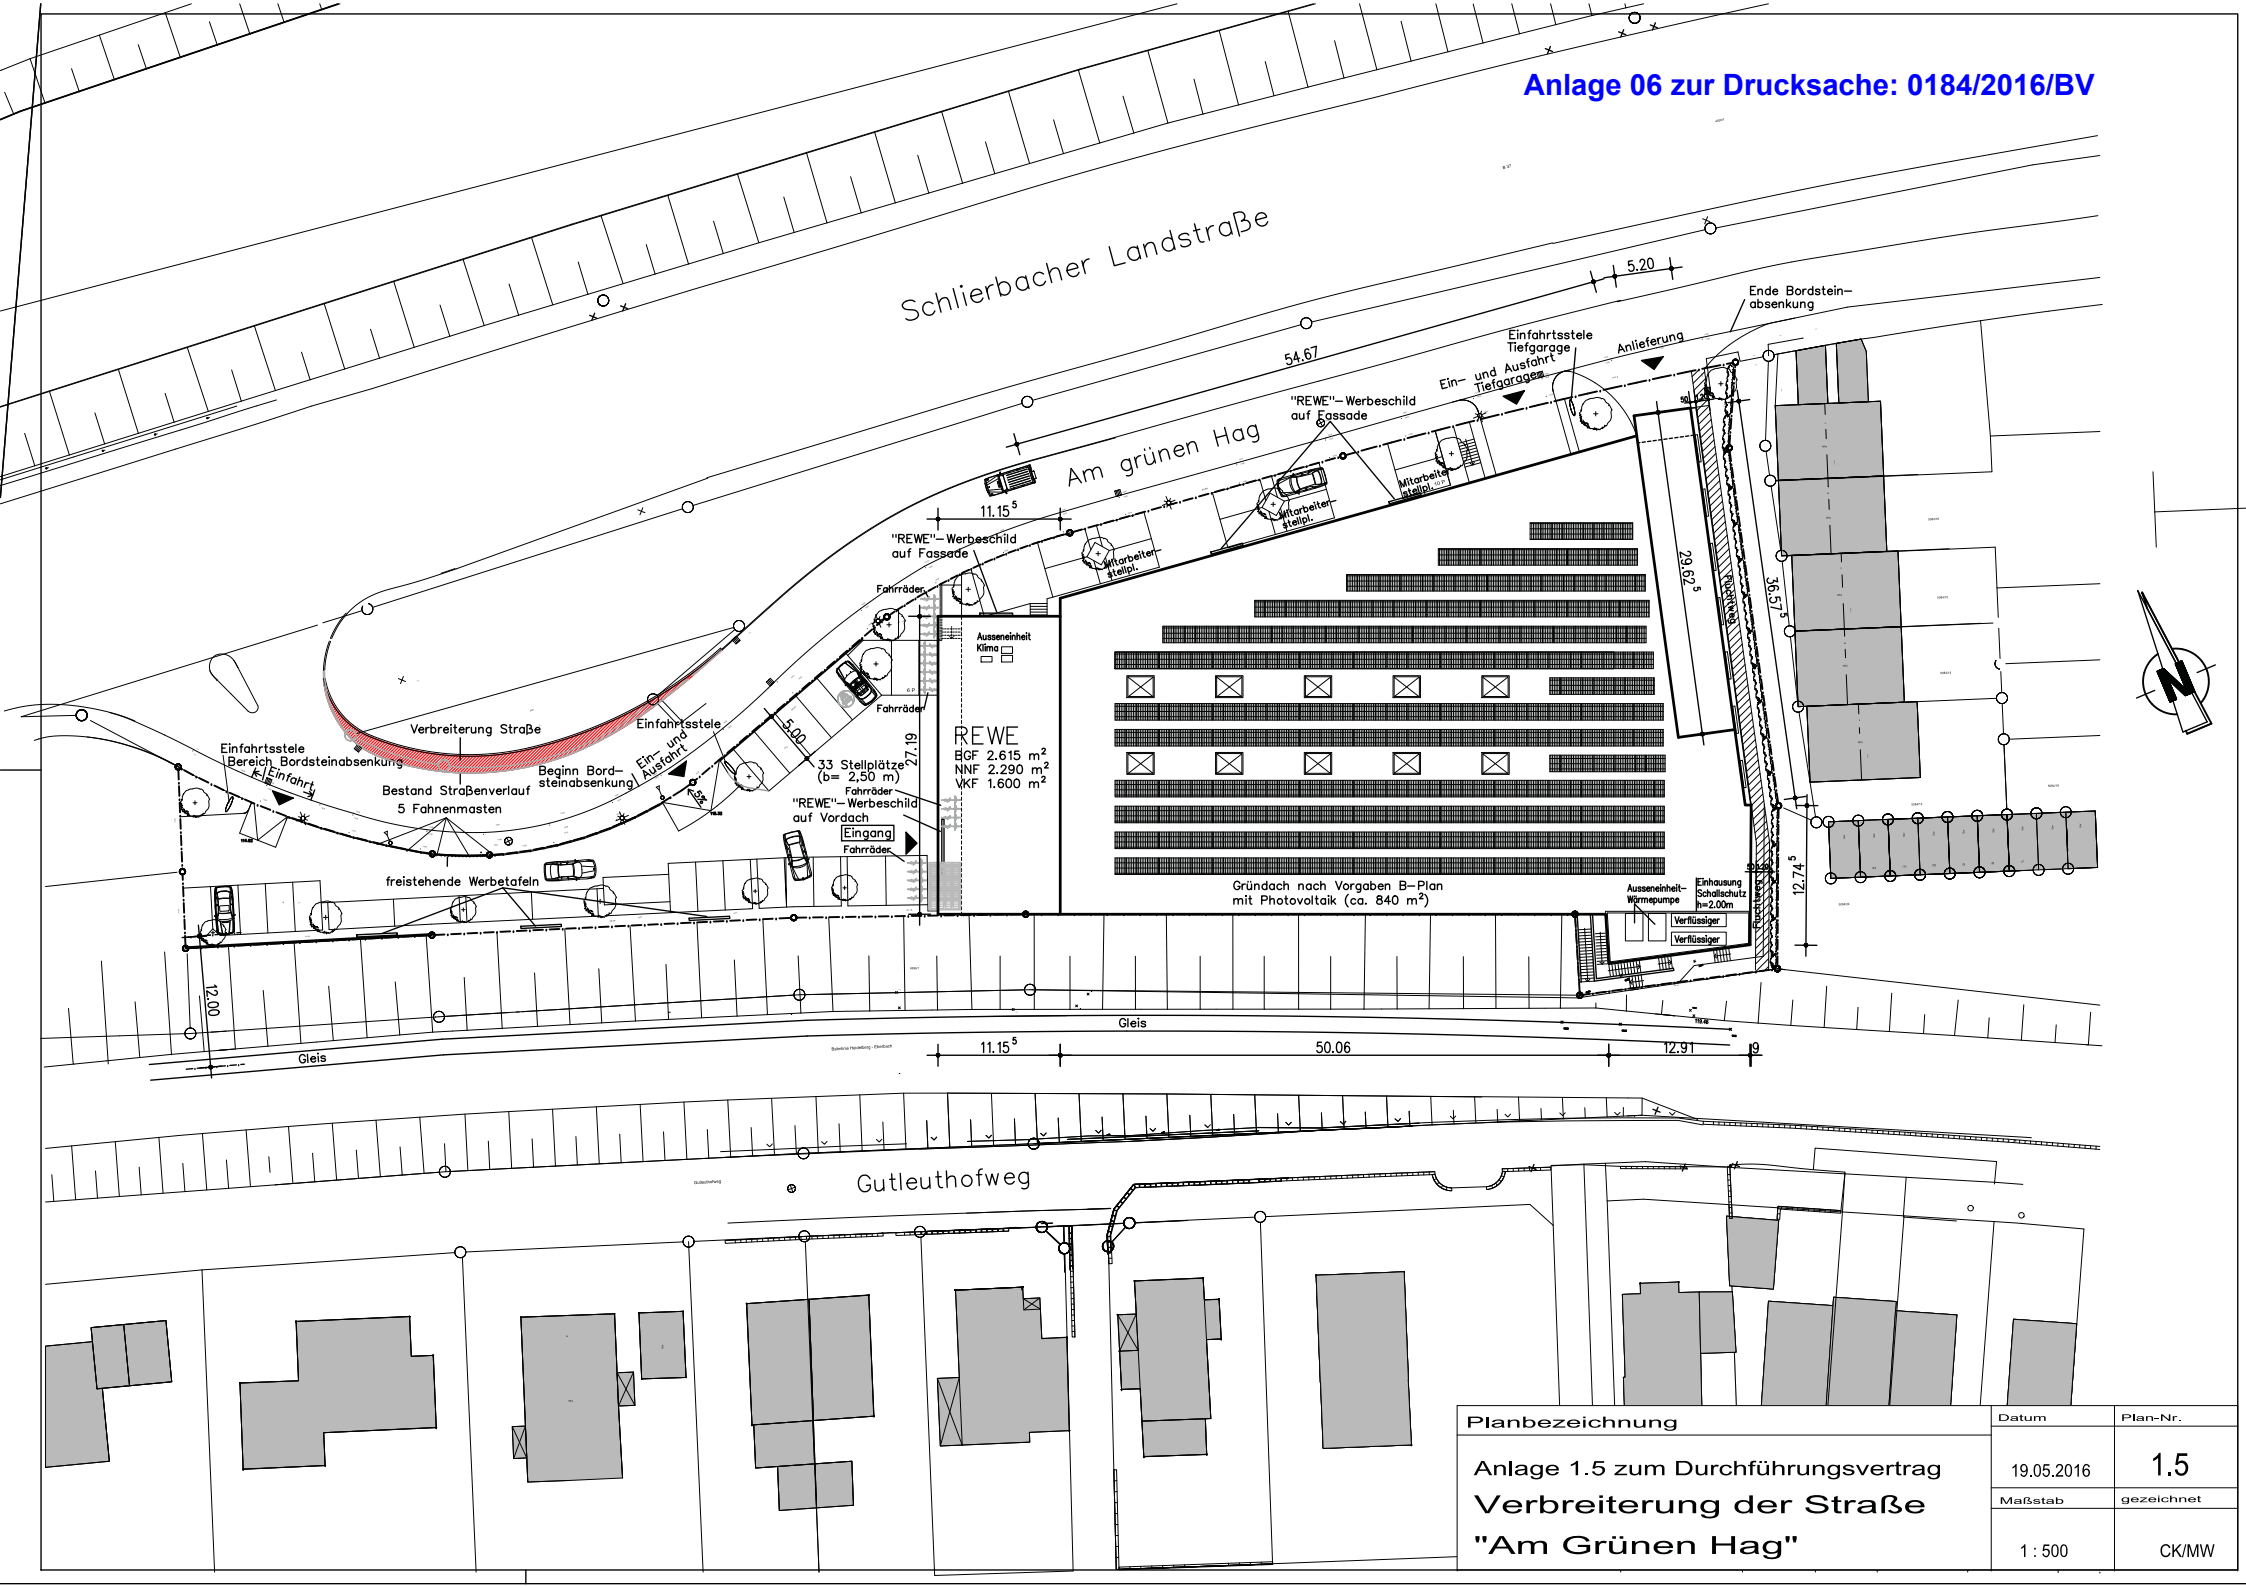

Planbezeichnung	Datum	Plan-Nr.
Anlage 1.5 zum Durchführungsvertrag Verbreiterung der Straße "Am Grünen Hag"	19.05.2016	1.5
	Maßstab	gezeichnet
	1 : 500	CK/MW