


Auszug aus dem Liegenschaftskataster

Gemarkung : Heidelberg

Maßstab 1 : 750

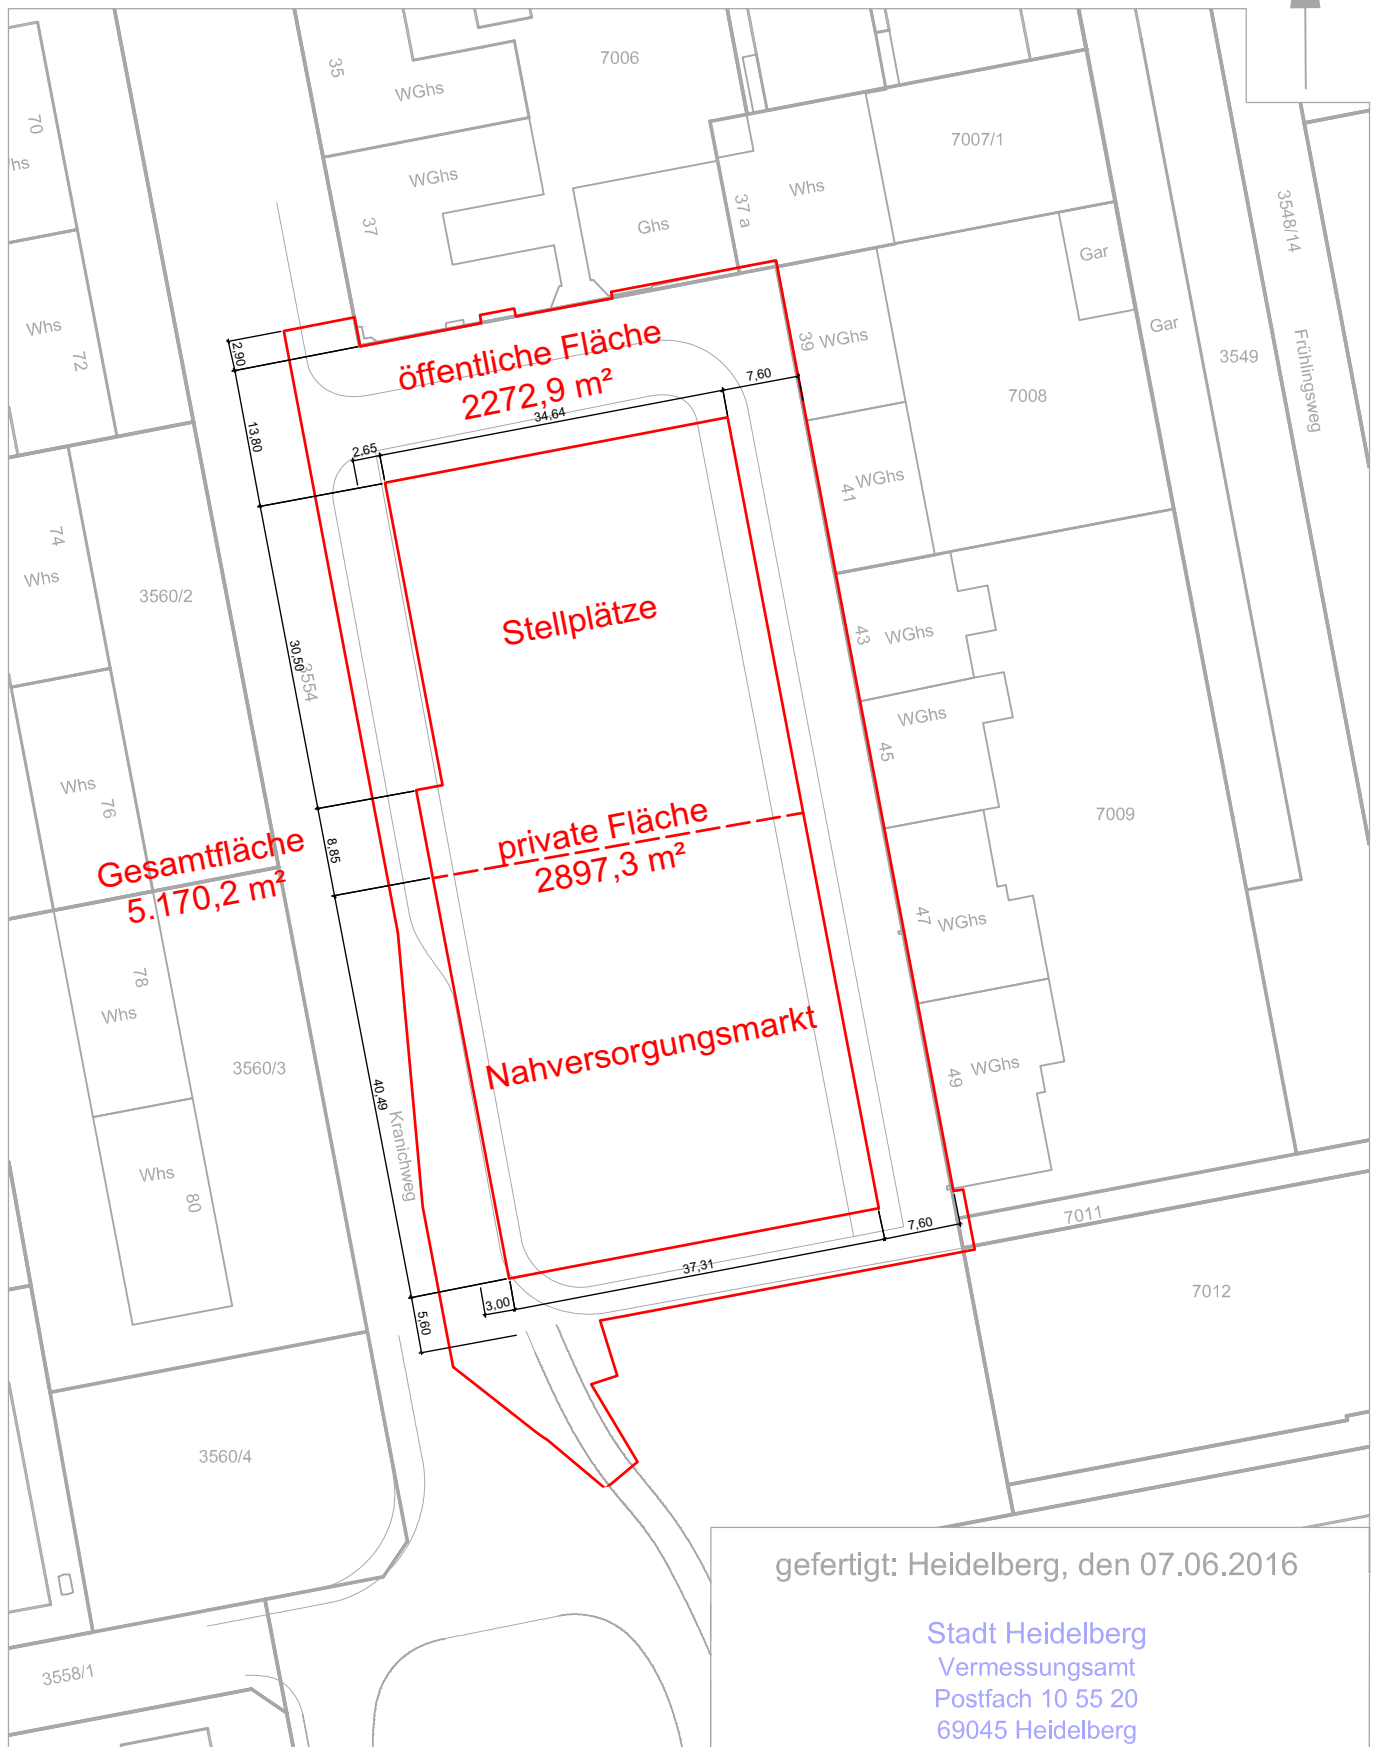

gefertigt: Heidelberg, den 07.06.2016

Stadt Heidelberg
Vermessungsamt
Postfach 10 55 20
69045 Heidelberg