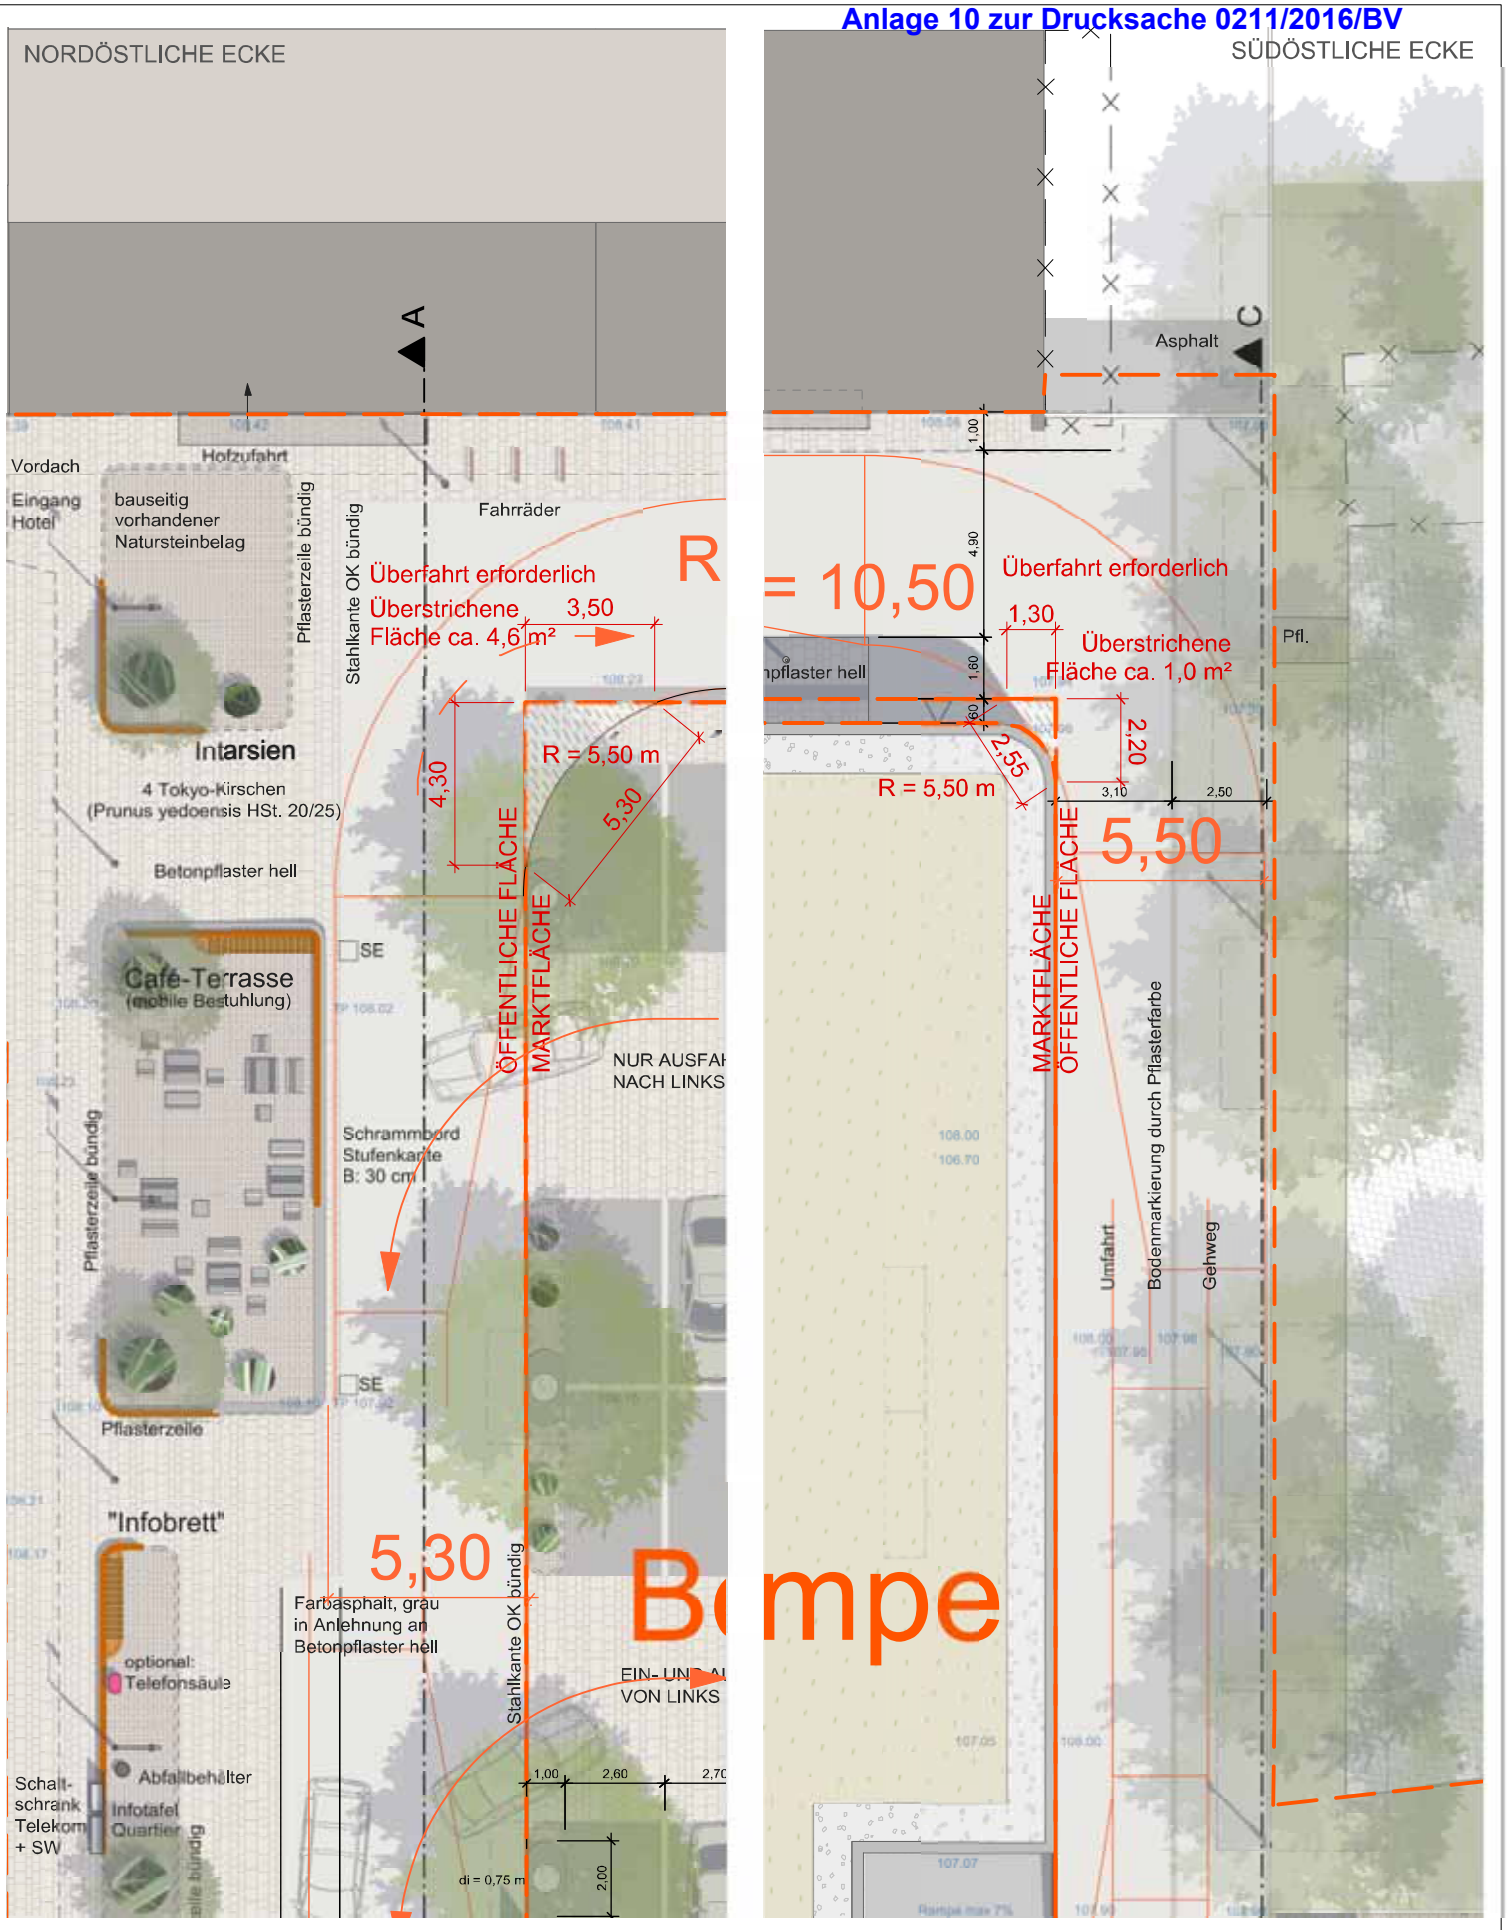

Heidelberg

Anlage 1.8 Überfahrtsrechte zum Durchführungsvertrag

Nahversorgungsmarkt Kranichweg, HD

06.06.2016 M 1:100

Büro Hink
Landschaftsarchitektur GmbH
Schloss Massenbach
D - 74193 Schwaigern
Fon +49.7138.94121-0 Fax -9
info@buerohink.de