


Layout: A3\_1-750\_Bahnhof\_Sued  
P:\Amt61\ACAD\Archiv-Projekte-Heidelberg\15-Bahnstadt\Planbearbeitung\15\_41\_Konzeptionelle\_Planungen\15\_41\_08\_städtebauliche\_Realisierungsplanungen\CAD\_Pläne\20160715\_Bahnst\_65\_n\_GR.dwg

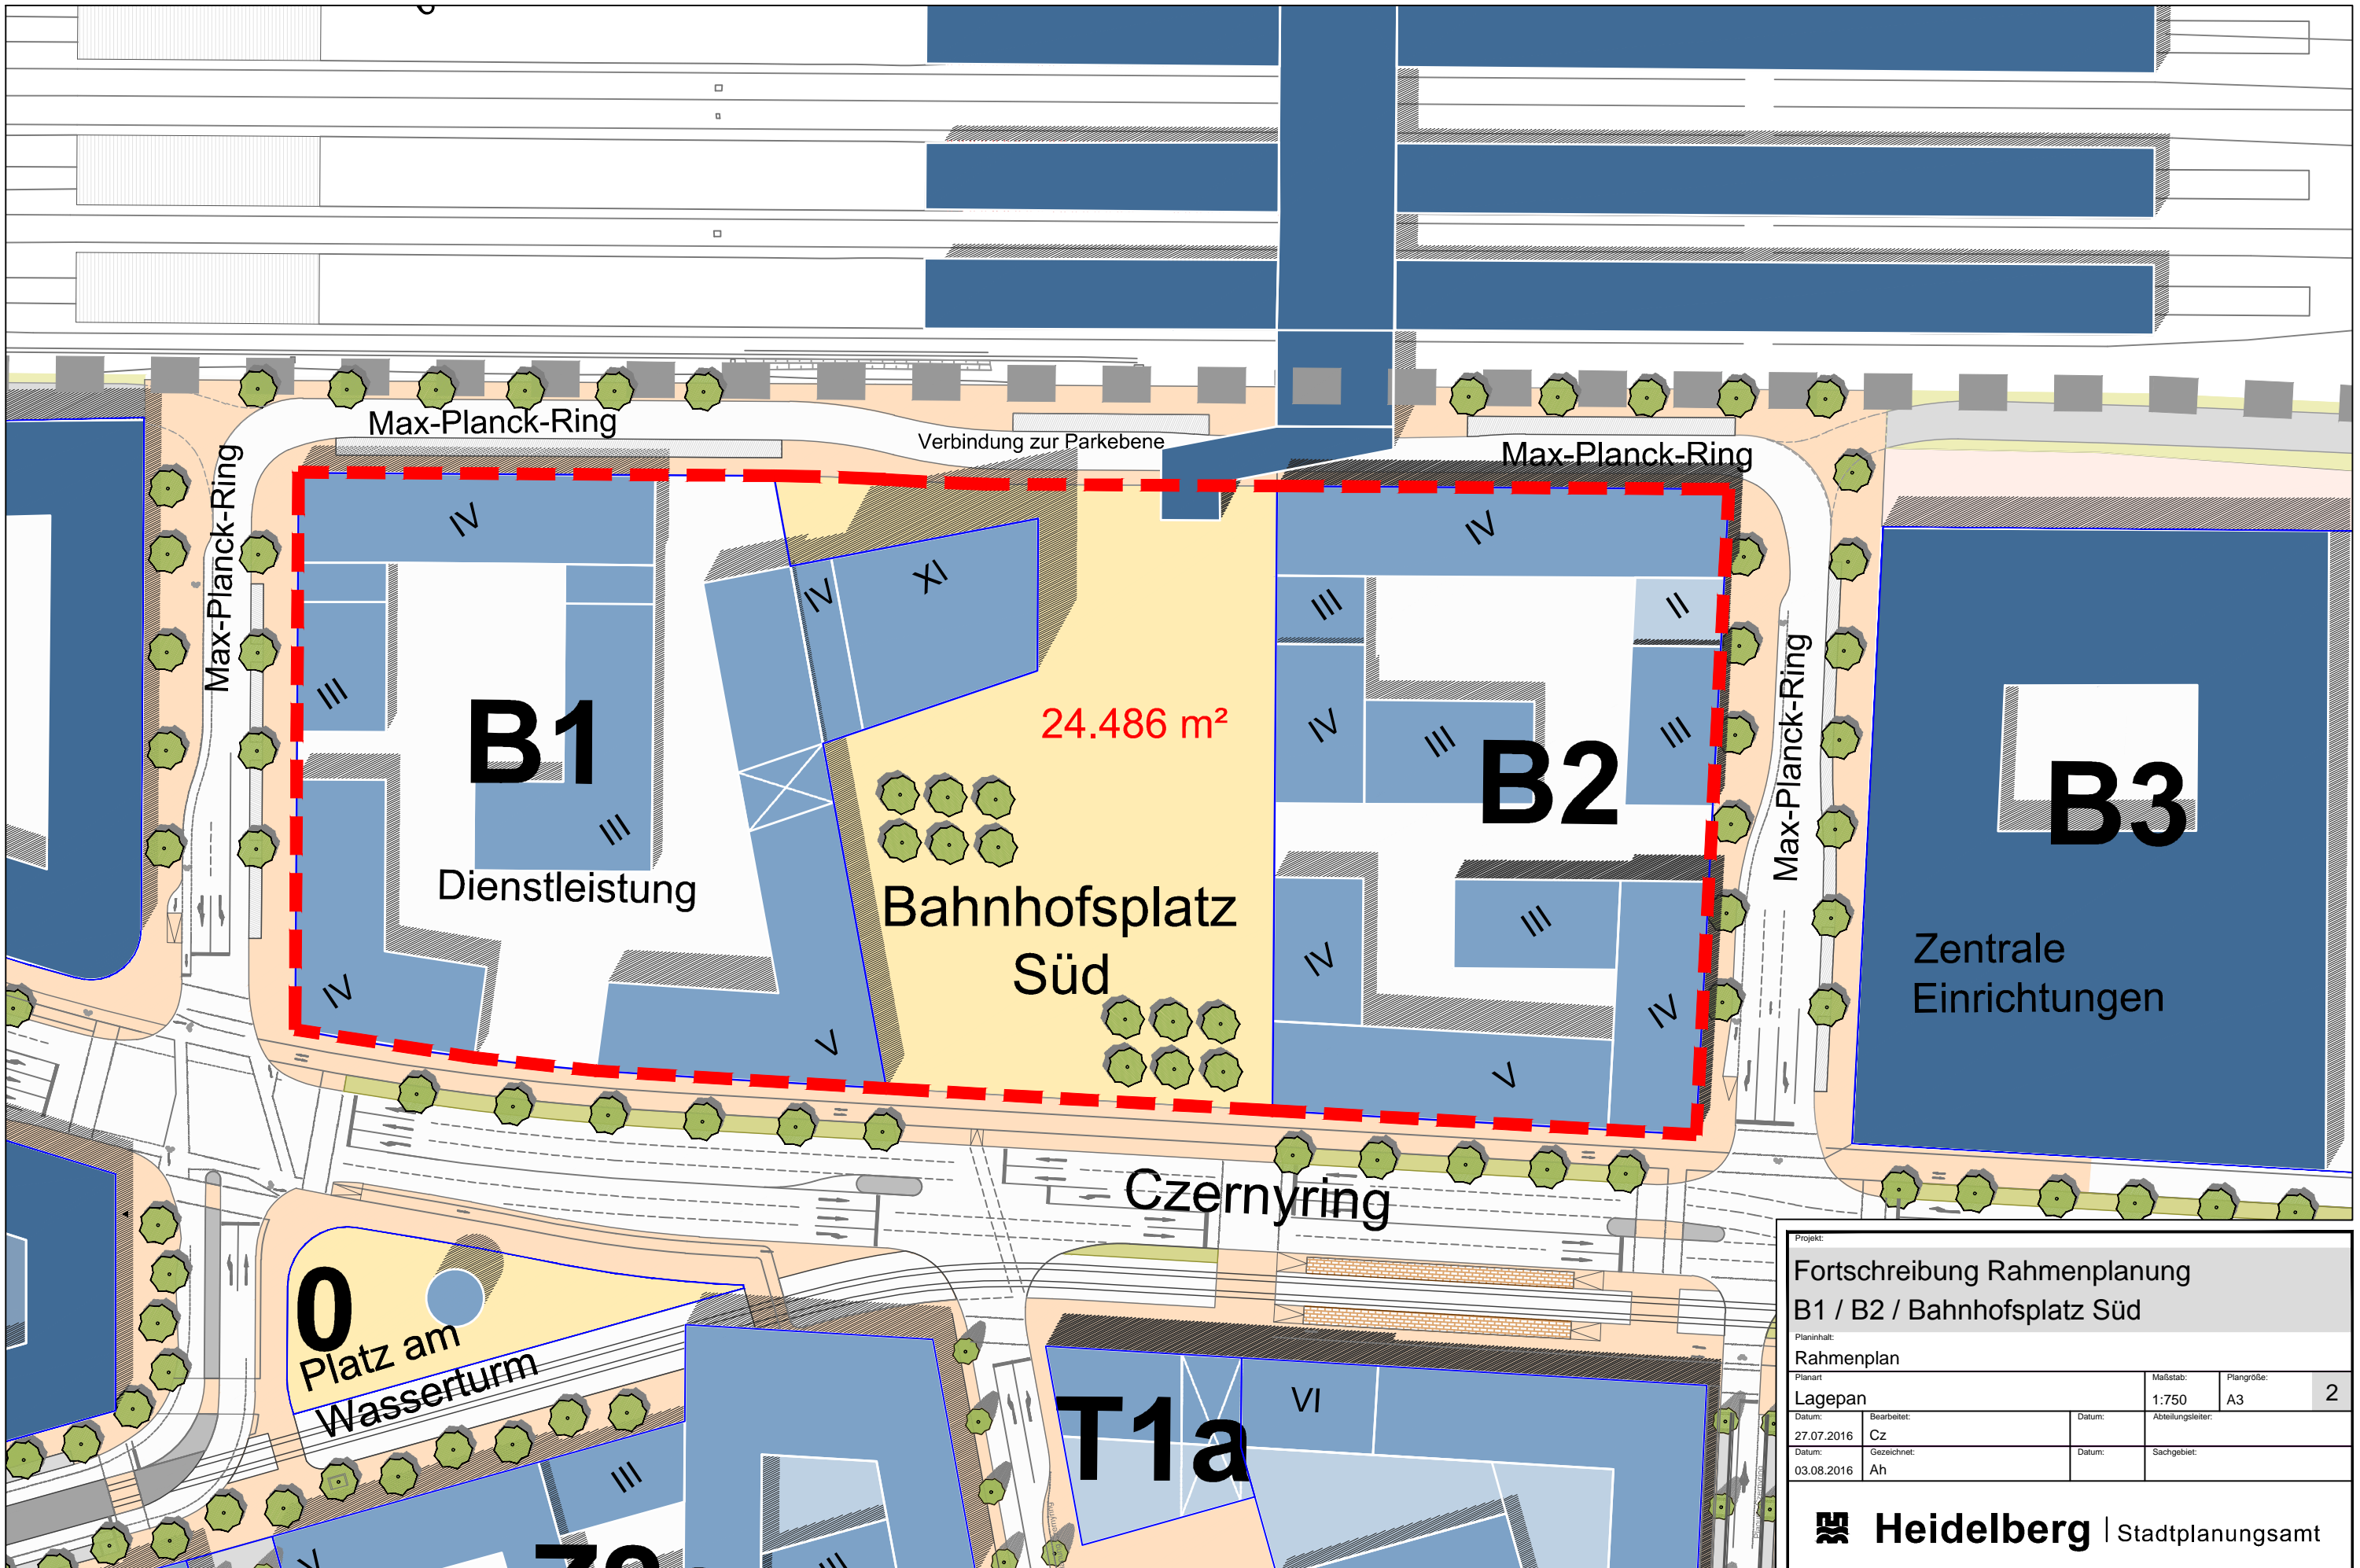

Projekt:			
Fortschreibung Rahmenplanung B1 / B2 / Bahnhofplatz Süd			
Planinhalt:			
Rahmenplan			
Planart:		Maßstab:	Plangröße:
Lageplan		1:750	A3
Datum:	Bearbeitet:	Datum:	Abteilungsleiter:
27.07.2016	Cz		
Datum:	Gezeichnet:	Datum:	Sachgebiet:
03.08.2016	Ah		
<b>Heidelberg</b>   Stadtplanungsamt			