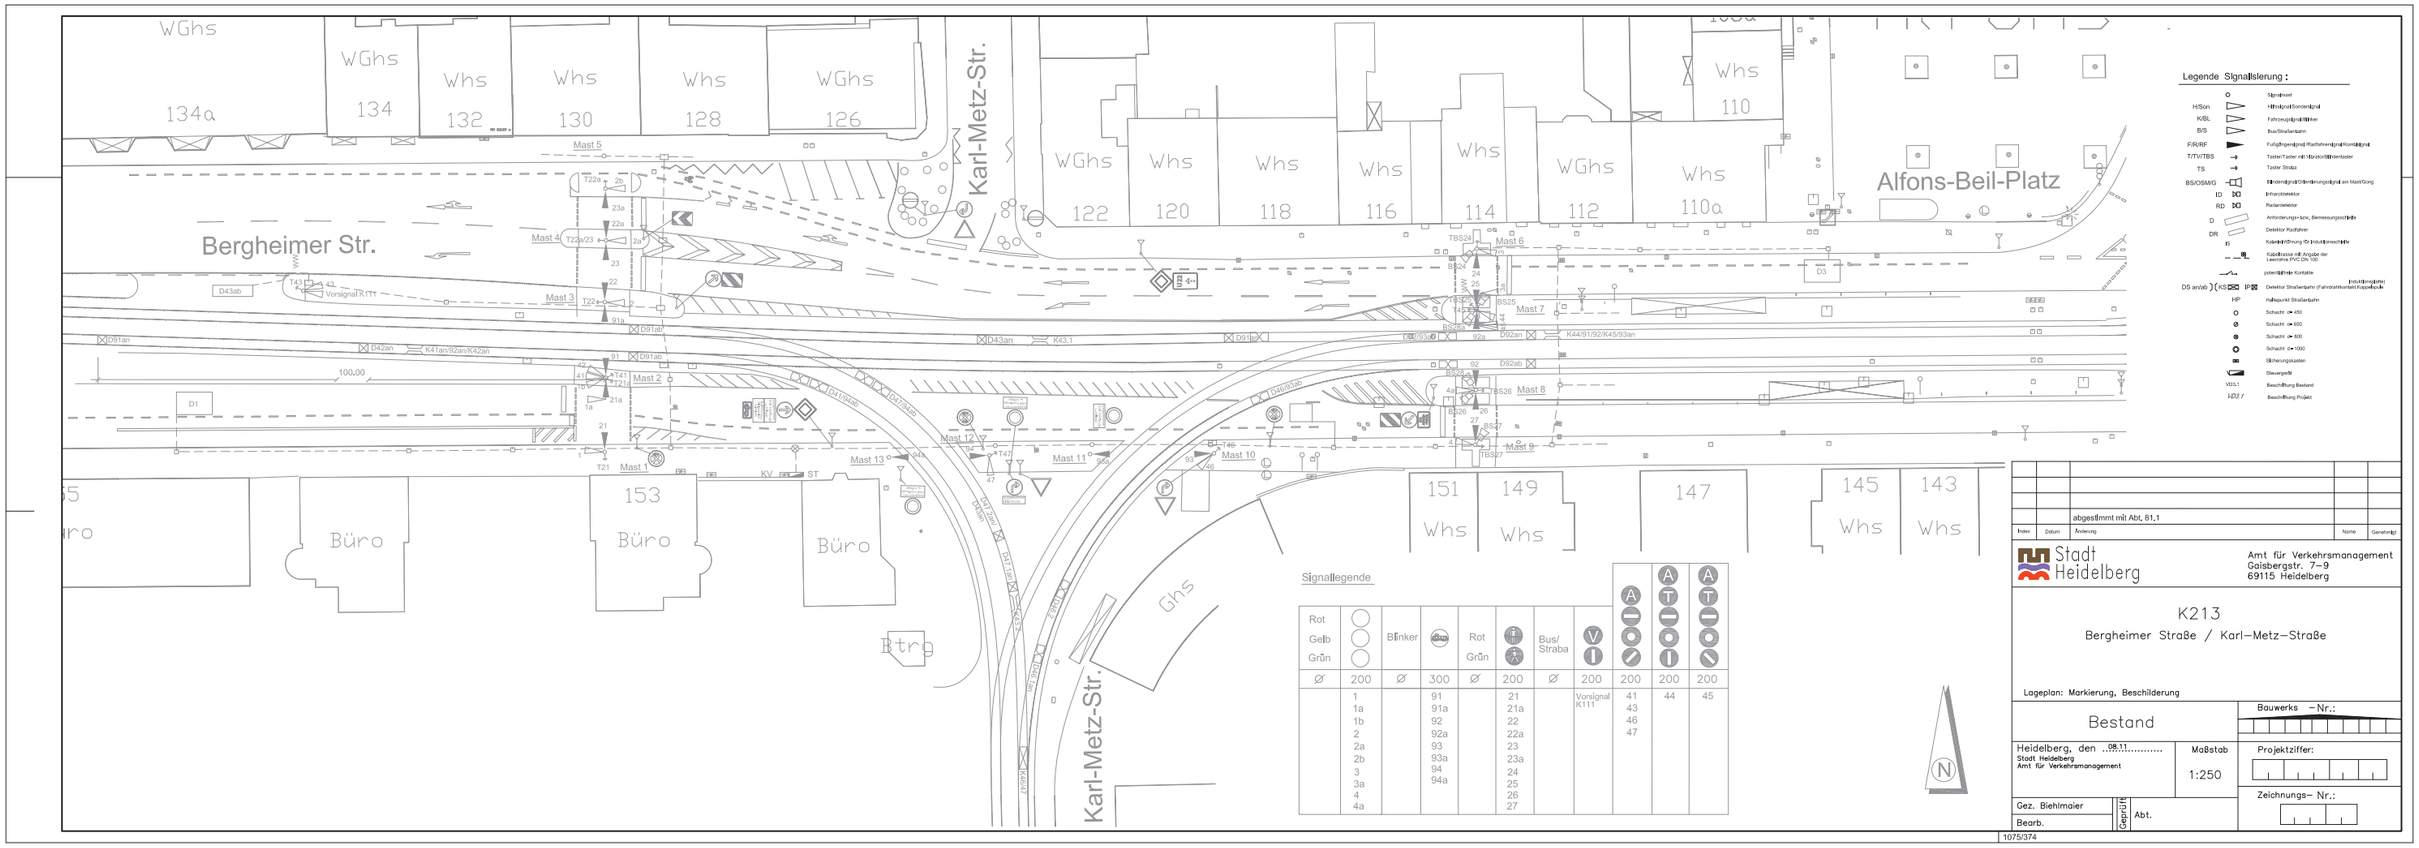
Bergheimer Str.
Karl-Metz-Str.
Alfons-Beil-Platz
WGhs 134a
WGhs 134
Whs 132
Whs 130
Whs 128
WGhs 126
WGhs 122
Whs 120
Whs 118
Whs 116
Whs 114
WGhs 112
Whs 110a
Whs 110
Büro
Büro
Büro
Btrg
Ghs
151 Whs
149 Whs
147
145 Whs
143 Whs
Mast 1
Mast 2
Mast 3
Mast 4
Mast 5
Mast 6
Mast 7
Mast 8
Mast 9
Mast 10
Mast 11
Mast 12
Mast 13
Legende Signalisierung :
Signallegende
Rot
Gelb
Grün
Blinker
Rot
Grün
Bus/ Straba
Vorsignal K111
Stadt Heidelberg
Amt für Verkehrsmanagement
Gaisbergstr. 7–9
69115 Heidelberg
K213
Bergheimer Straße / Karl–Metz–Straße
Lageplan: Markierung, Beschilderung
Bestand
Heidelberg, den 08.11
Stadt Heidelberg
Amt für Verkehrsmanagement
Maßstab
1:250
Bauwerks –Nr.:
Projektziffer:
Zeichnungs– Nr.:
Gez. Biehlmaier
Bearb.
Geprüft
Abt.
1075/374