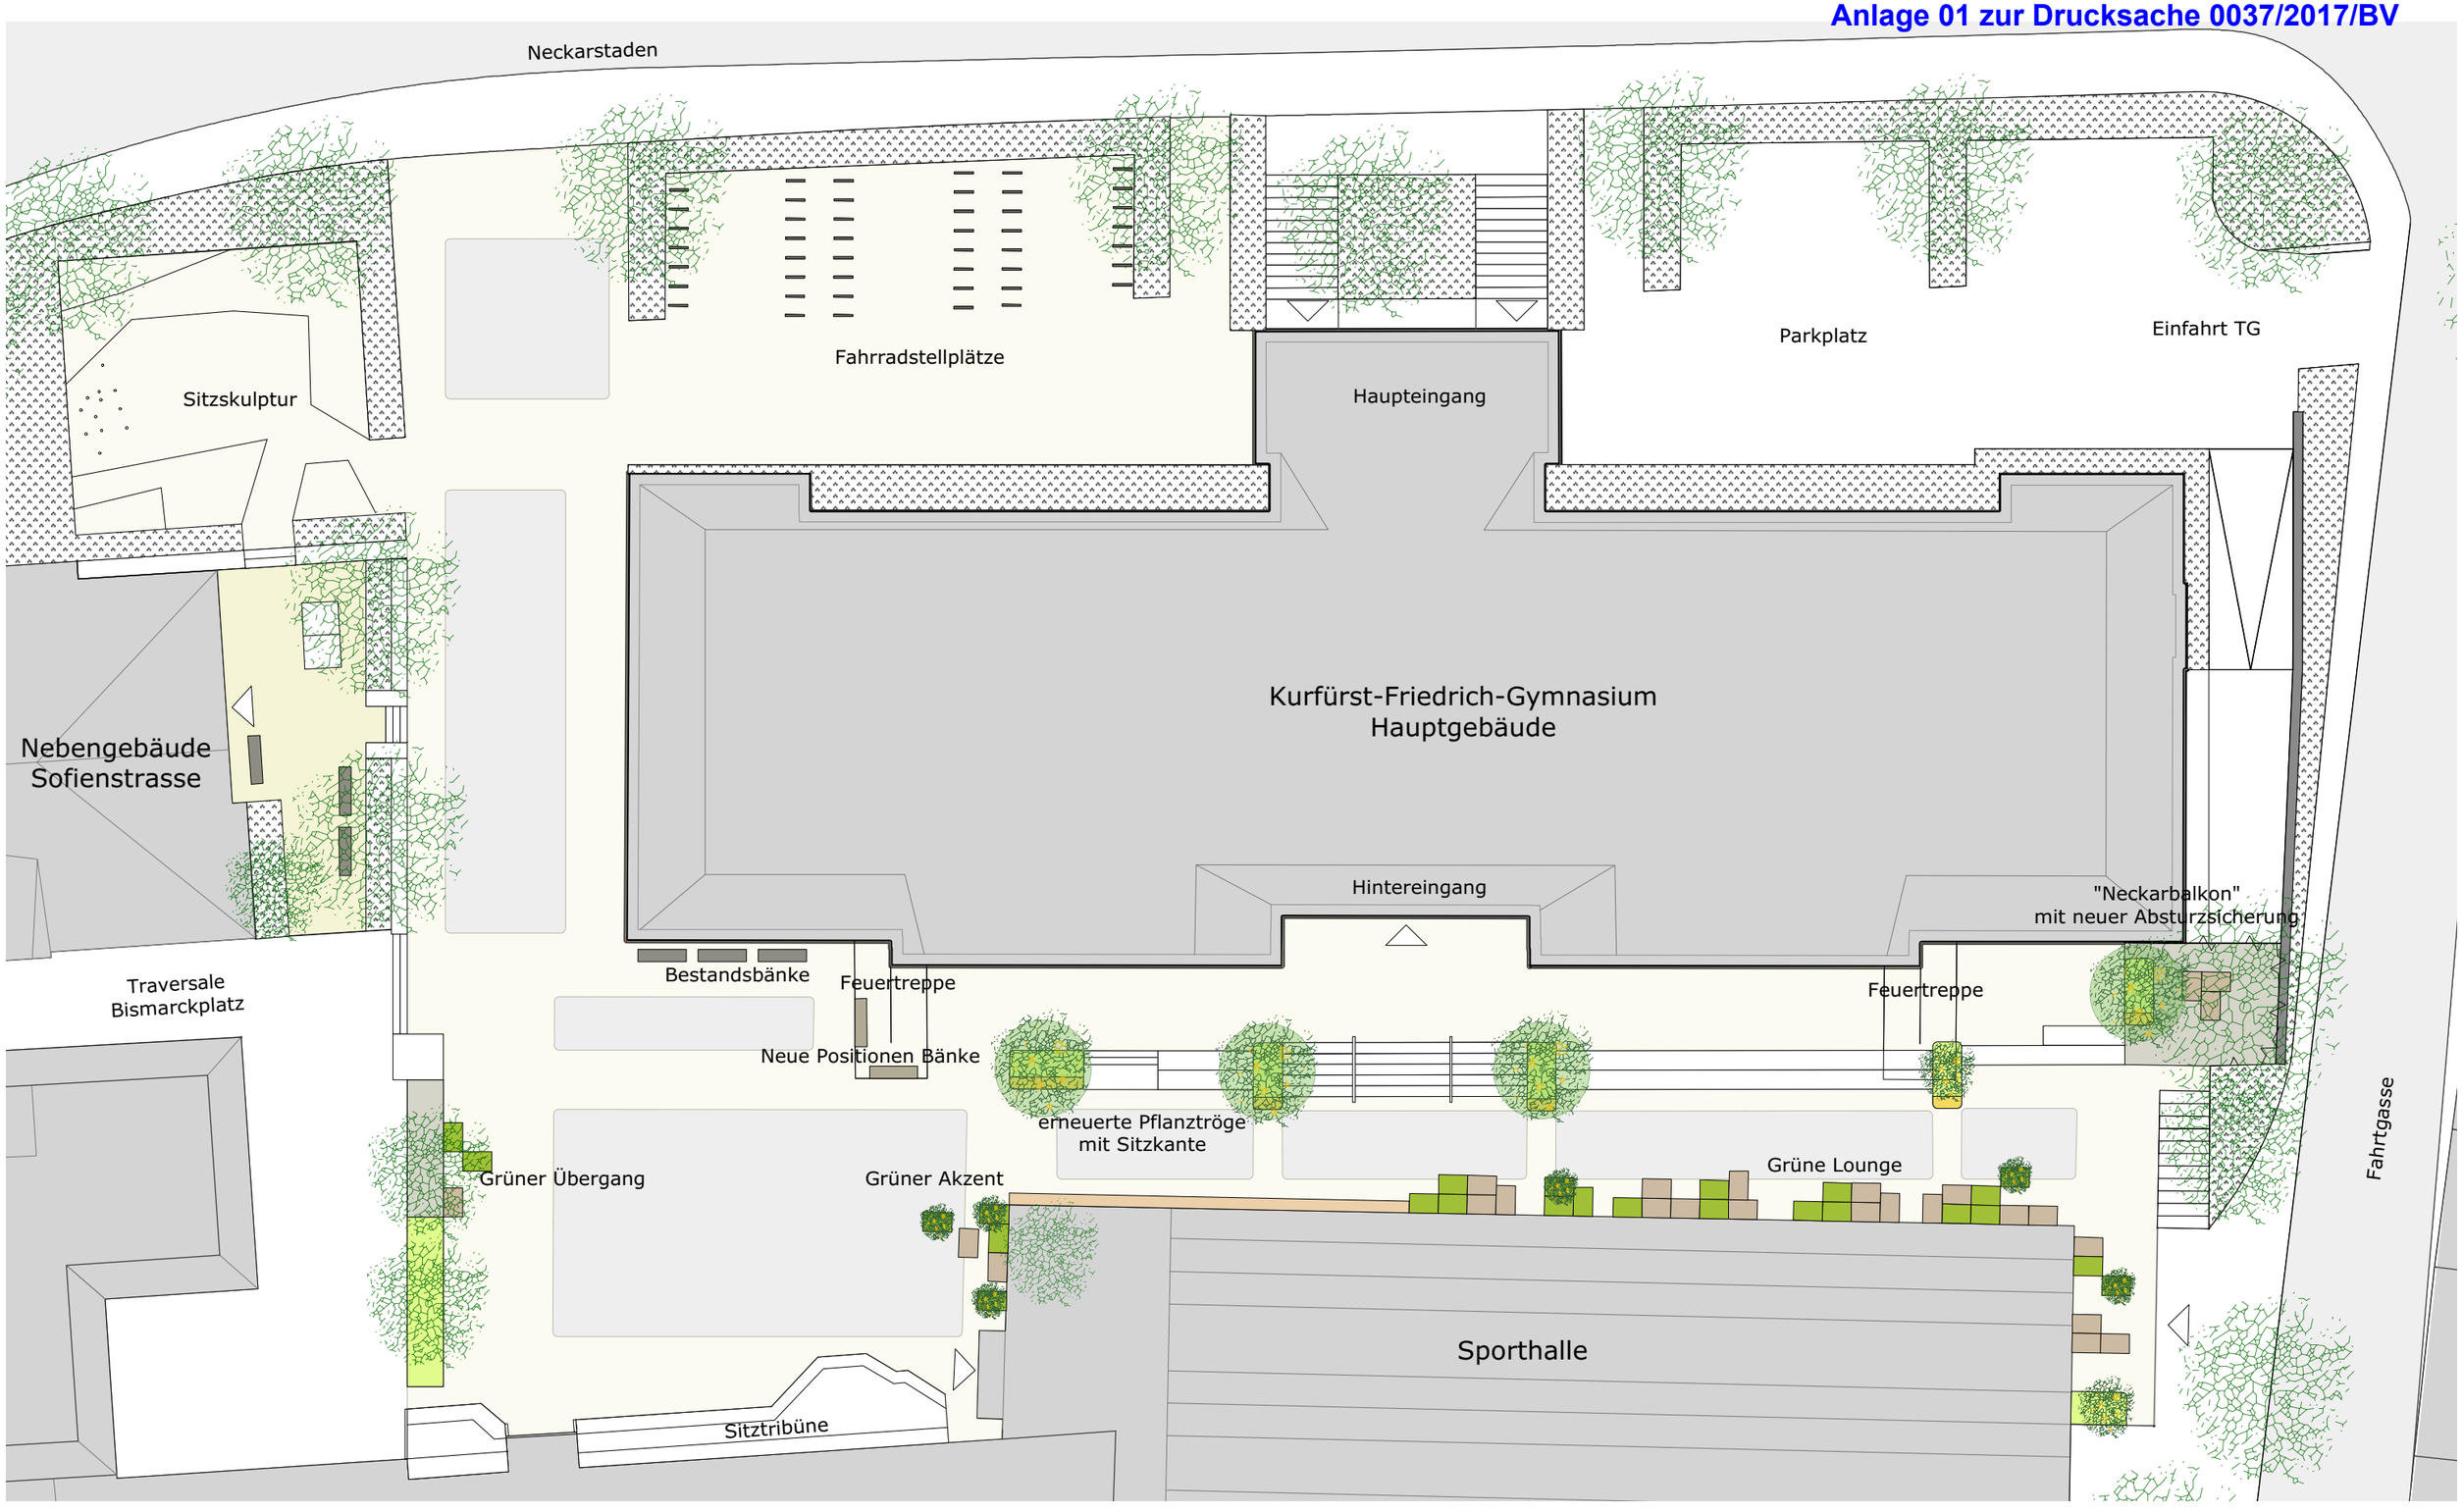

LEGENDE

- Pflasterfläche
- Asphalt
- Grünfläche
- Rollsplitfläche
- Erneuerte Pflanztröge
- Sitzkisten
- Pflanzkisten
- Sitzauflagen
- Geländer
- Absturzsicherung
- Bänke Bestand
- Positionen Bänke Planung
- Fahrradständer
- historische Bänke
- Gehölze Planung
- Gehölze Bestand

Alle Maße sind vor Baubeginn zu prüfen. Unstimmigkeiten, die sich aus den im Plan angegebenen Maßen und den tatsächlichen Gegebenheiten auf der Baustelle ergeben, sind vor Arbeitsbeginn mit der Bauleitung zu klären, andernfalls haftet der Unternehmer.

Treibhaus
Landschaftsarchitektur
Hamburg
Kastanienallee 9
20359 Hamburg
T +49 40 847 064 02
M +49 179 594 32 73

Hofgestaltung KFG-Heidelberg

PROJEKT NR.: P127

Vorentwurf

Datum: 14.09.16 | Gezeichnet: NK / GS | Maßstab: 1:250