



Foto 1



Foto 2

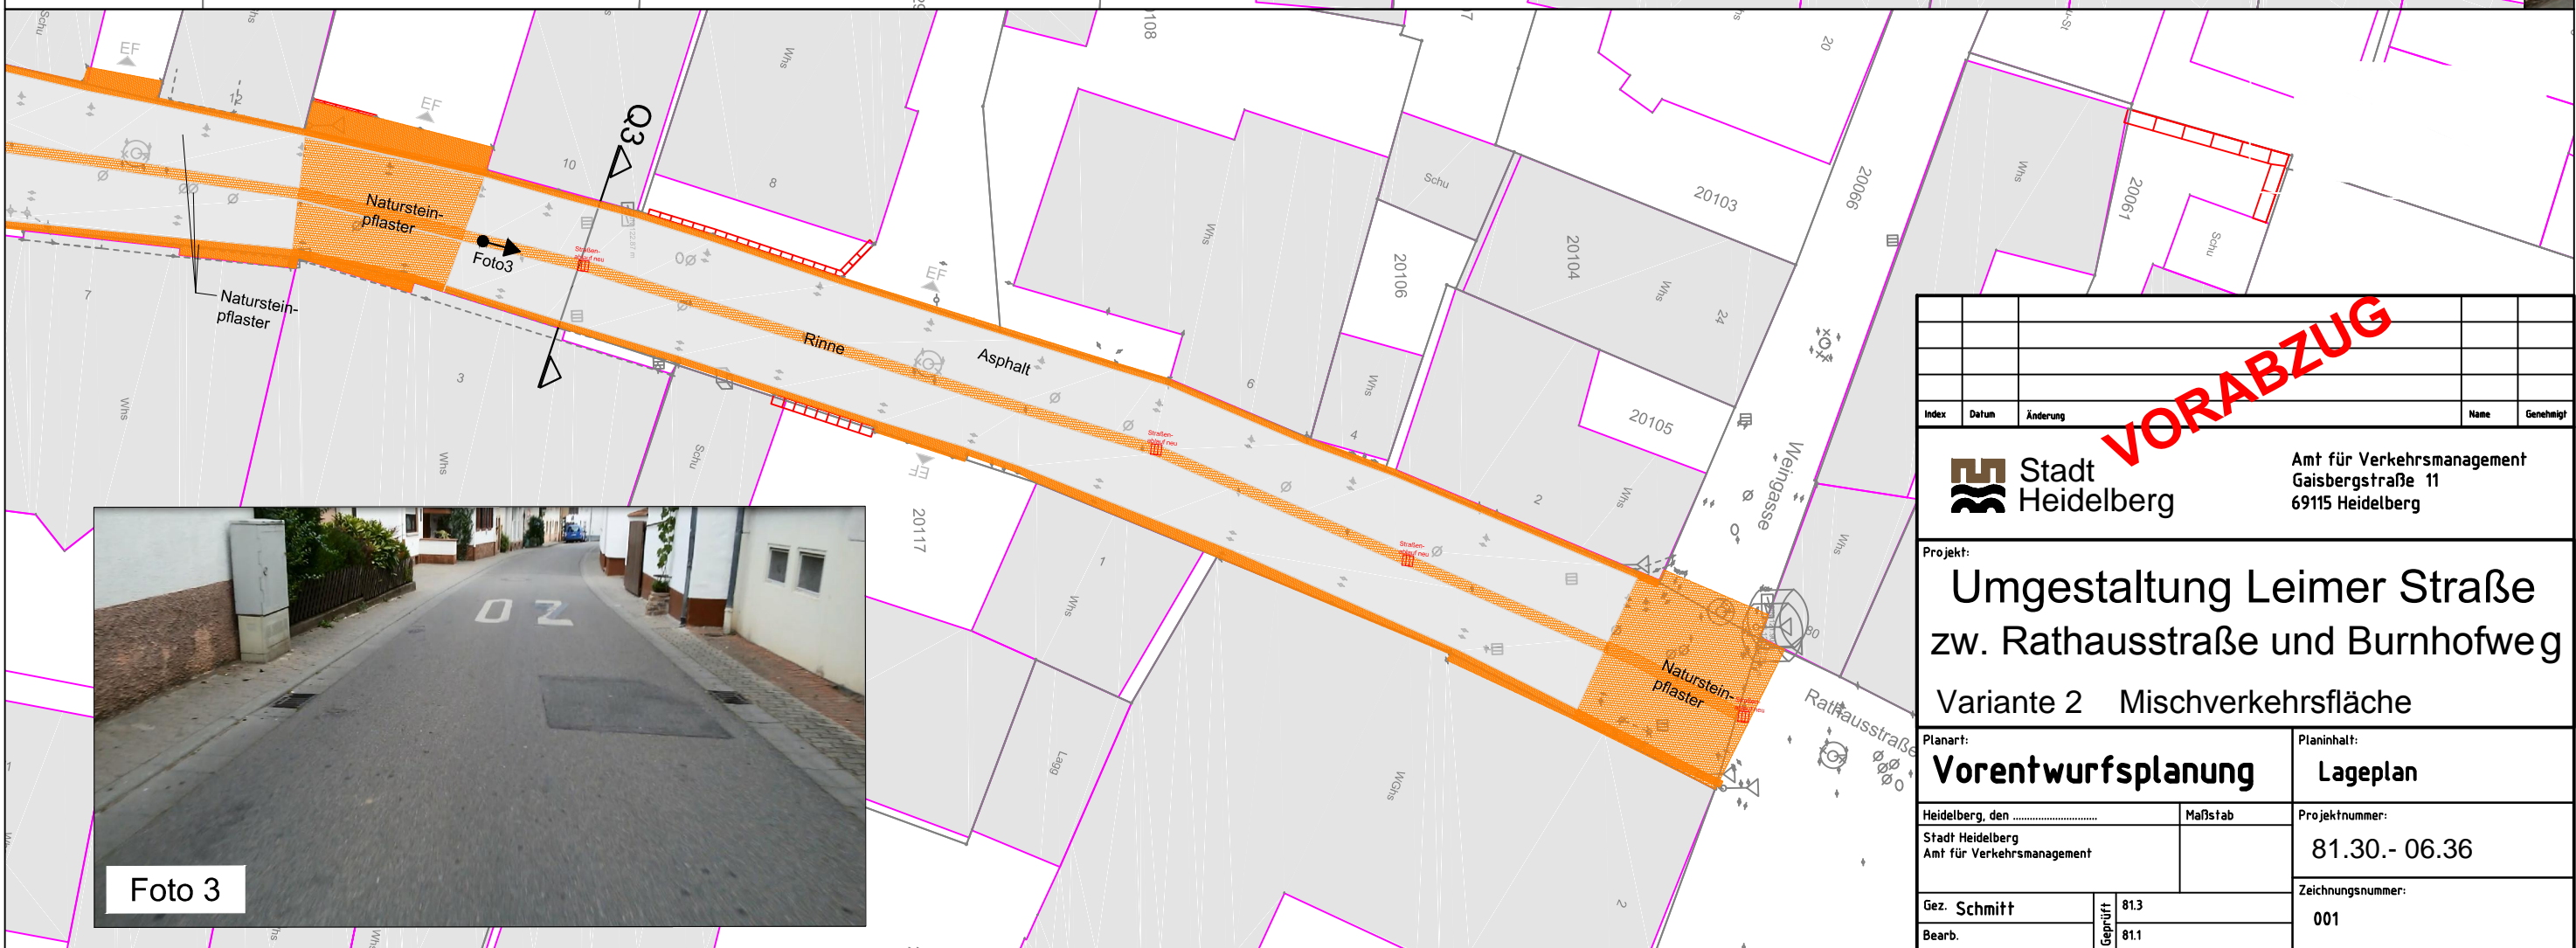



Foto 3

| Index   | Datum        | Änderung  | Name                            | Genehmigt                |
|---|--------------|---|---------------------------------|--------------------------|
|   |              |   |                                 |                          |
|   |              |   |                                 |                          |
|   |              |   |                                 |                          |
|   |              |   |                                 |                          |
| <b>VORABZUG</b>   |              |   |                                 |                          |
|  <b>Stadt Heidelberg</b>   |              | Amt für Verkehrsmanagement<br>Gaisbergstraße 11<br>69115 Heidelberg |                                 |                          |
| Projekt:<br><b>Umgestaltung Leimer Straße<br/>                 zw. Rathausstraße und Burnhofweg<br/>                 Variante 2 Mischverkehrsfläche</b> |              |   |                                 |                          |
| Planart:<br><b>Vorentwurfsplanung</b>   |              | Planinhalt:<br><b>Lageplan</b>                                      |                                 |                          |
| Heidelberg, den .....   |              | Maßstab   | Projektnummer:<br>81.30.- 06.36 |                          |
| Stadt Heidelberg<br>Amt für Verkehrsmanagement  |              | Gez. Schmitt  | Geprüft 81.3                    | Zeichnungsnummer:<br>001 |
| Bearb.  | Geprüft 81.1 | Geprüft 81.1  | Zeichnungsnummer:<br>001        |                          |