


Mark - Twain - Center
Kellergeschoss

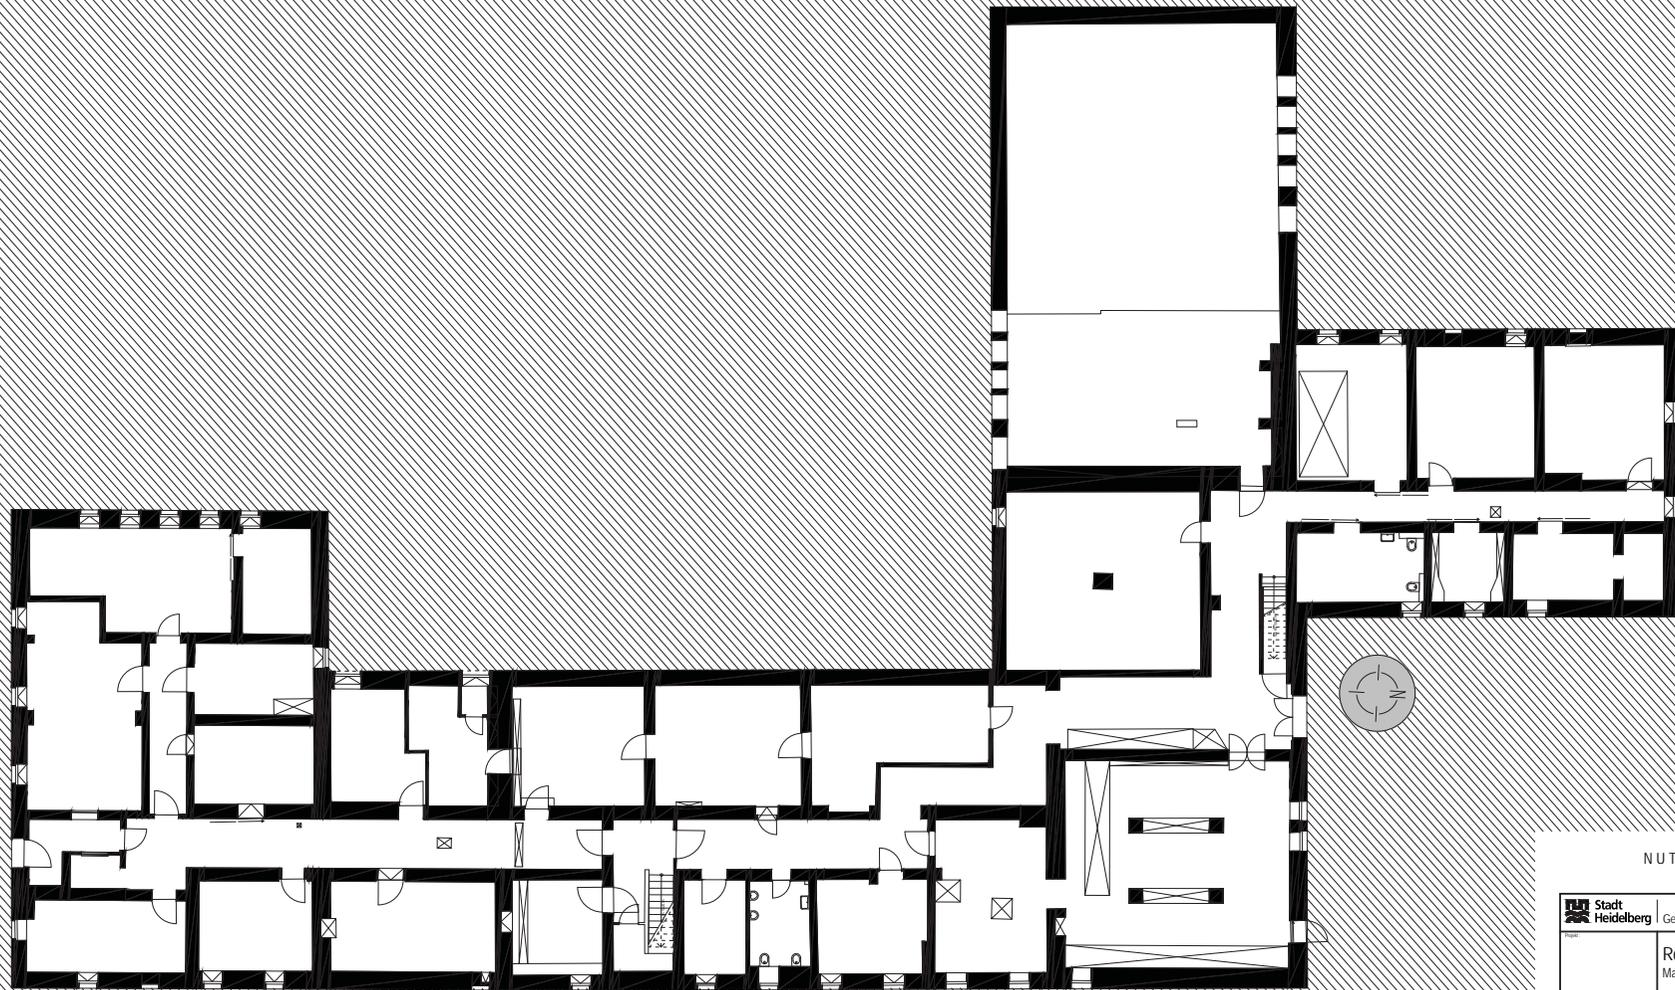

NUTZUNGSKONZEPT

 Stadt Heidelberg Gebäudemanagement	
Objekt Römerstraße 166 Mark - Twain - Center	
Bearbeiter Amt für Liegenschaften vertreten durch Herrn Ersten Bürgermeister Jürgen Odszuck	
Verantwortliche Projektbearbeitung GEBÄUDEMANAGEMENT Friedrich Ebert Anlage 50, 69117 Heidelberg	
Kellergeschoss	
Maßstab 1 : 100	
Blatt / von... Kl./ Kn.	Datum _____
Zeichner _____	