


Kleingemünder Straße

**Flächen in m<sup>2</sup>**  
 Gesamtgrundstück: 1087  
 davon Bürgeramt: 196  
 davon Feuerwehr: 891

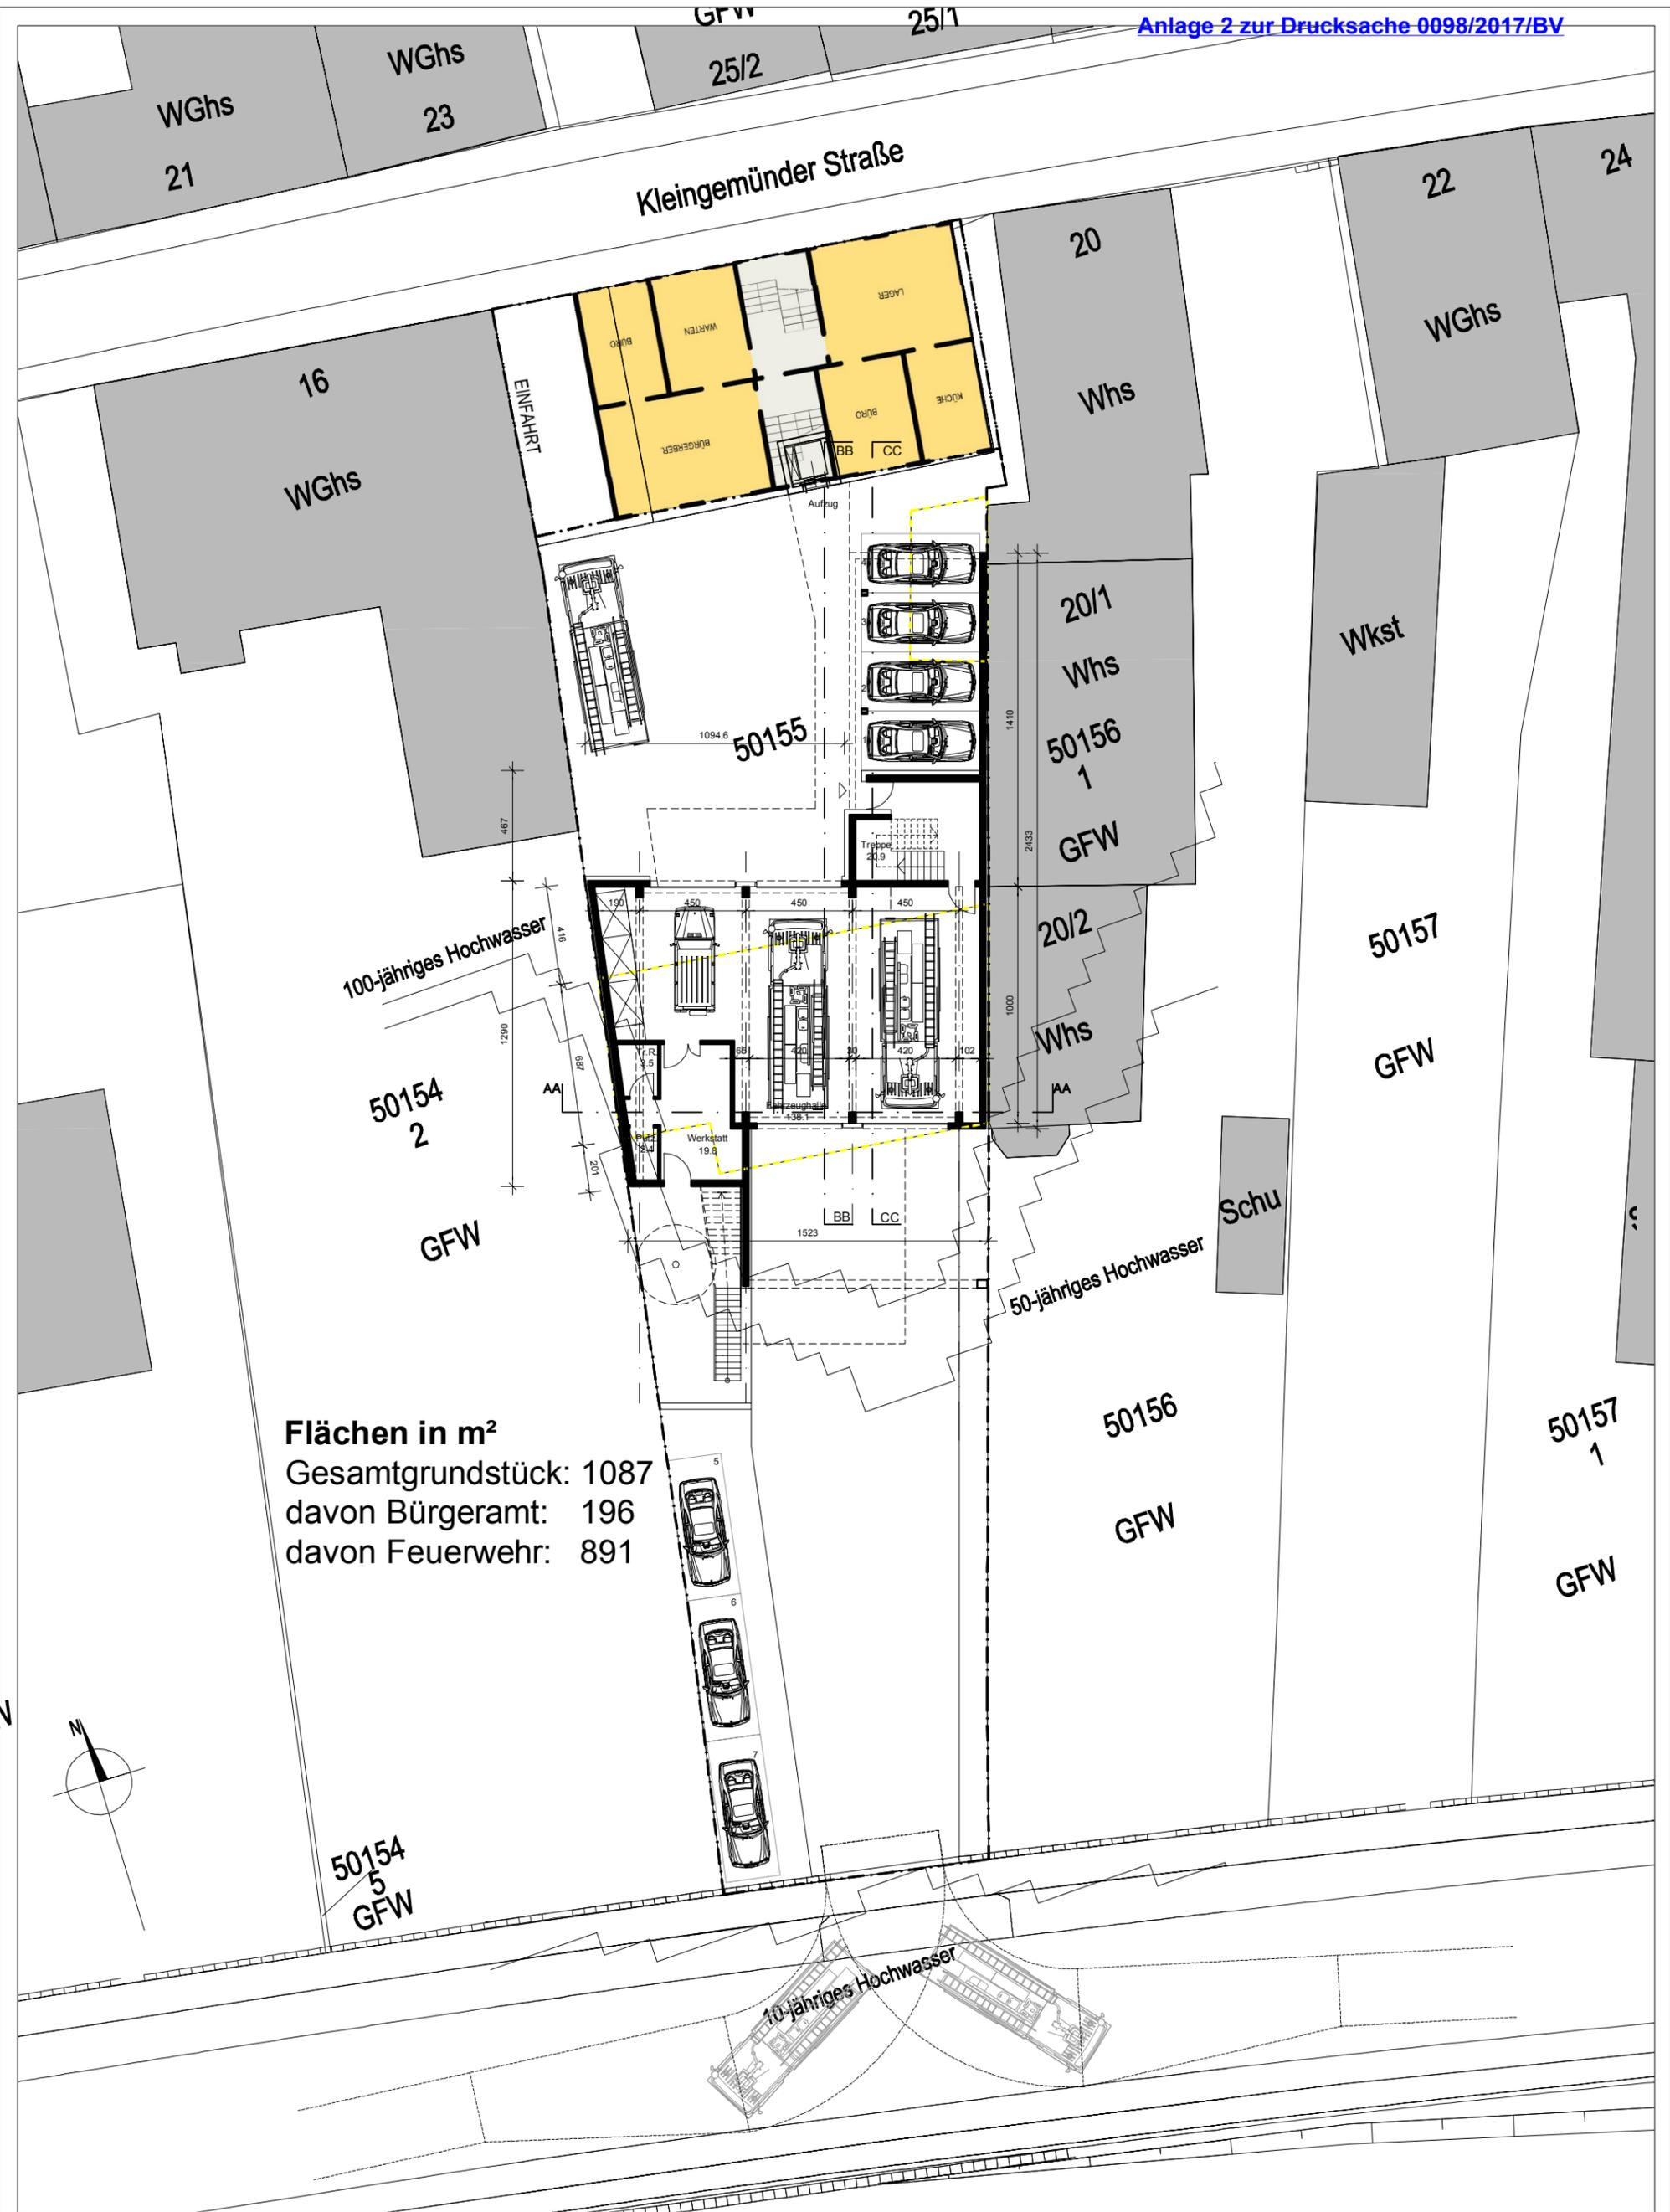

PLANUNG: Lengfeld & Wilisch  
 Architekten PartG mbB  
 Havelstraße 16  
 64295 Darmstadt

PROJEKT: Feuerwehrhaus  
 Ziegelhausen  
 BAUHERR: Gebäudemanagement  
 Heidelberg

DETAIL: Vorentwurf  
 Lageplan

DETAIL NR:  
 CAD-NAME:

DATUM: 23.02.2017  
 M 1:250  
 BEARB.: pb

Index

