

AUZUG AUS DEM LIEGENSCHAFTSKATASTER
-Liegenschaftskarte-


Vermessungsverwaltung Baden-Württemberg
Stadt Heidelberg - Vermessungsamt
Gaisbergstraße 7 69115 Heidelberg

AKTENVERFÜGBAR

Gemeinde: Heidelberg

Gemarkung: Heidelberg

Datum: 07.06.2011

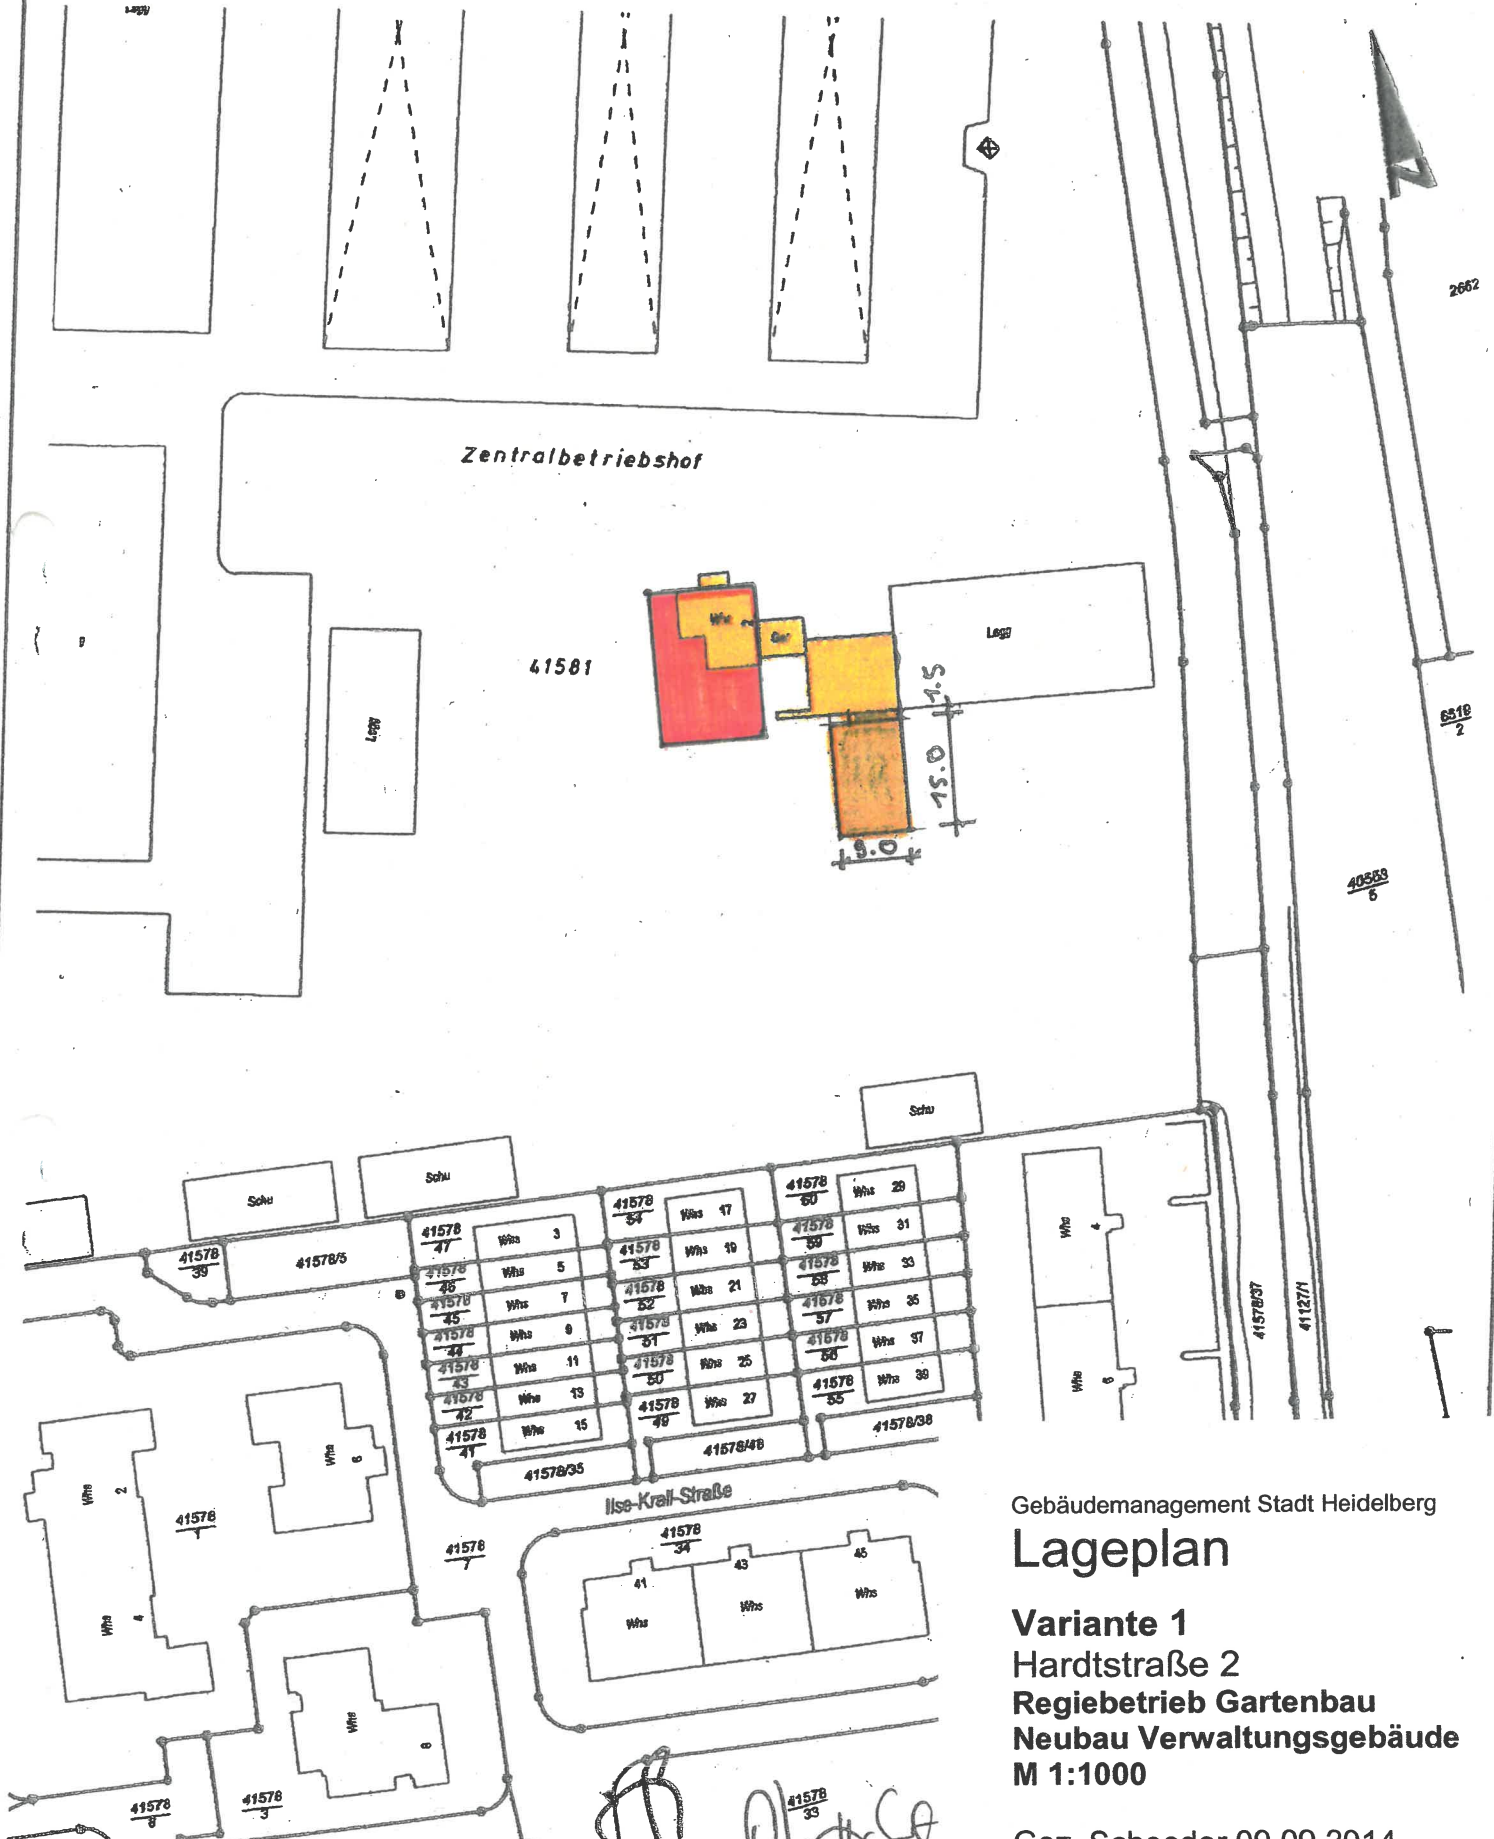

Gebäudemanagement Stadt Heidelberg

Lageplan

Variante 1

Hardtstraße 2

Regiebetrieb Gartenbau

Neubau Verwaltungsgebäude

M 1:1000

Gez. Scheeder 09.09.2014

Darstellung entspricht dem Liegenschaftskataster -
Abweichungen gegenüber dem Grundbuch möglich

7. Bgm / 67 / GbM
 Maßstab 1