


Erdgeschoss

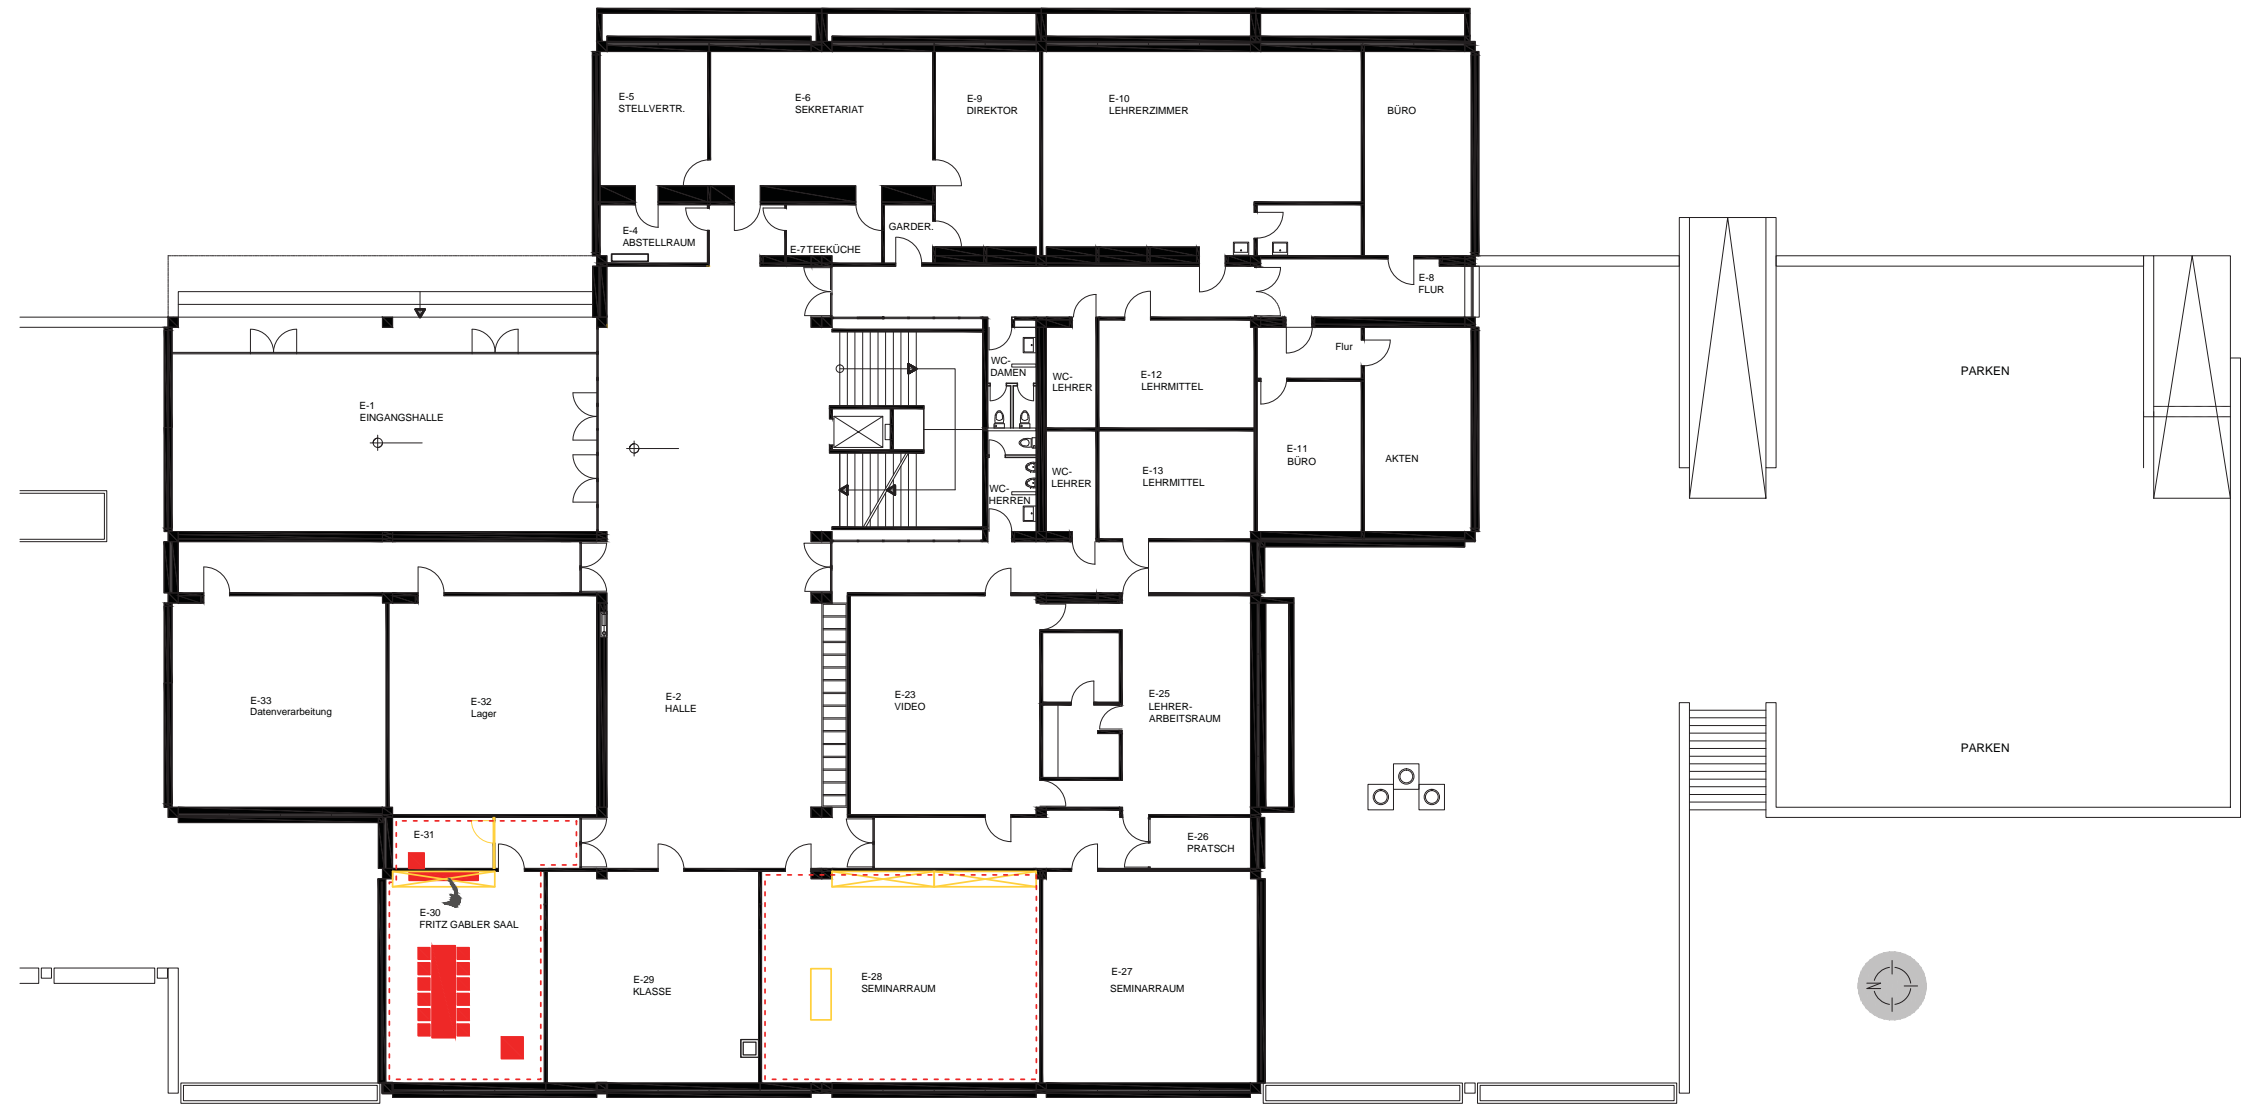

- FRITZ GABLER SAAL**
- Demontage Schrankwand
 - Neu Akustikdecke
 - Neuer Anstrich
 - Neuer Boden
 - Neue Beleuchtung
- Ausstattung NEU:
 TV - Sideboard
 Tische / Stühle
 Teeküche
 Diarium (Kosten übernimmt der Förderverein)

- SEMINARRAUM**
- Demontage Schrankwand
 - Demontage Referententisch
 - Neu Akustikdecke
 - Neuer Anstrich
 - Neuer Boden
 - Neue Medientechnik
 - Neue Beleuchtung

Stadt Heidelberg	Gebäudemanagement
Buchwaldweg 6 Hotelfachschule Umgestaltung des Fritz-Gabler-Saals	
Amt für Schule und Bildung vertreten durch Herrn Ersten Bürgermeister Jürgen Odszuck	
GEBÄUDEMANAGEMENT Friedrich Ebert Anlage 50, 69117 Heidelberg	
1:200	
Erdgeschoss	
Th. / Kn.	07.03.2017