


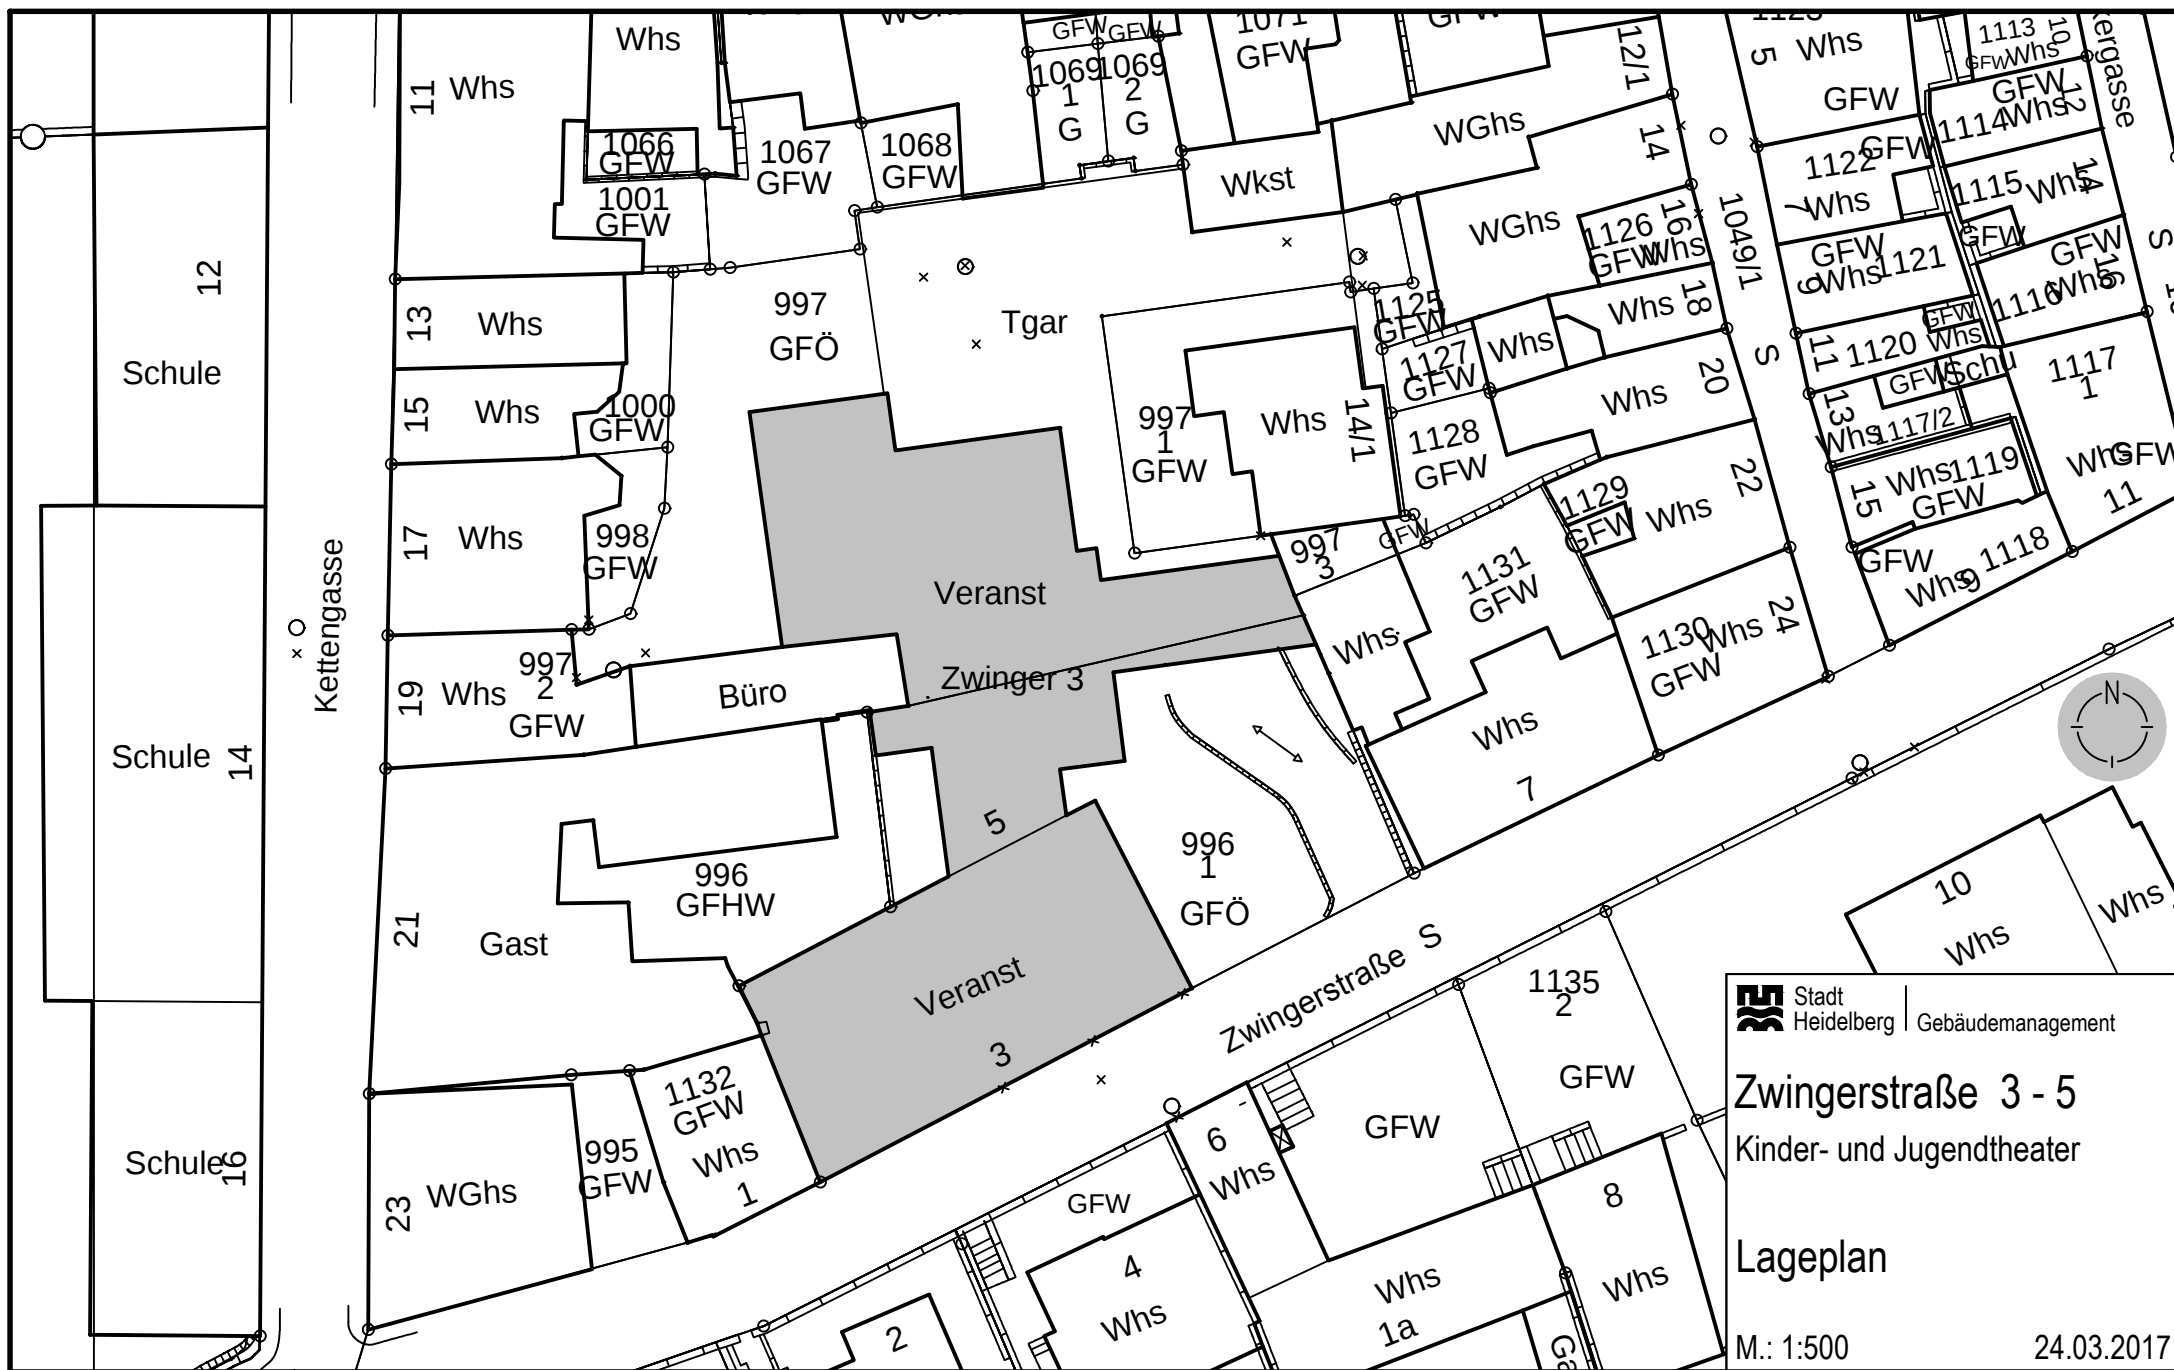

Stadt Heidelberg Gebäudemanagement

Zwingerstraße 3 - 5
Kinder- und Jugendtheater

Lageplan

M.: 1:500

24.03.2017