


1\_8000\_A3\_Nord  
 P:\Amt6\1\CAD\Archiv-Projekte-Heidelberg\15-Bahnstadt\Planbearbeitung\15\_41\_11\_Dichte\CAD\_Pläne\20170606\_v20080317\_Fortschr\_Bahnst\_st-bl\_Kennz\_Wohnen.dwg

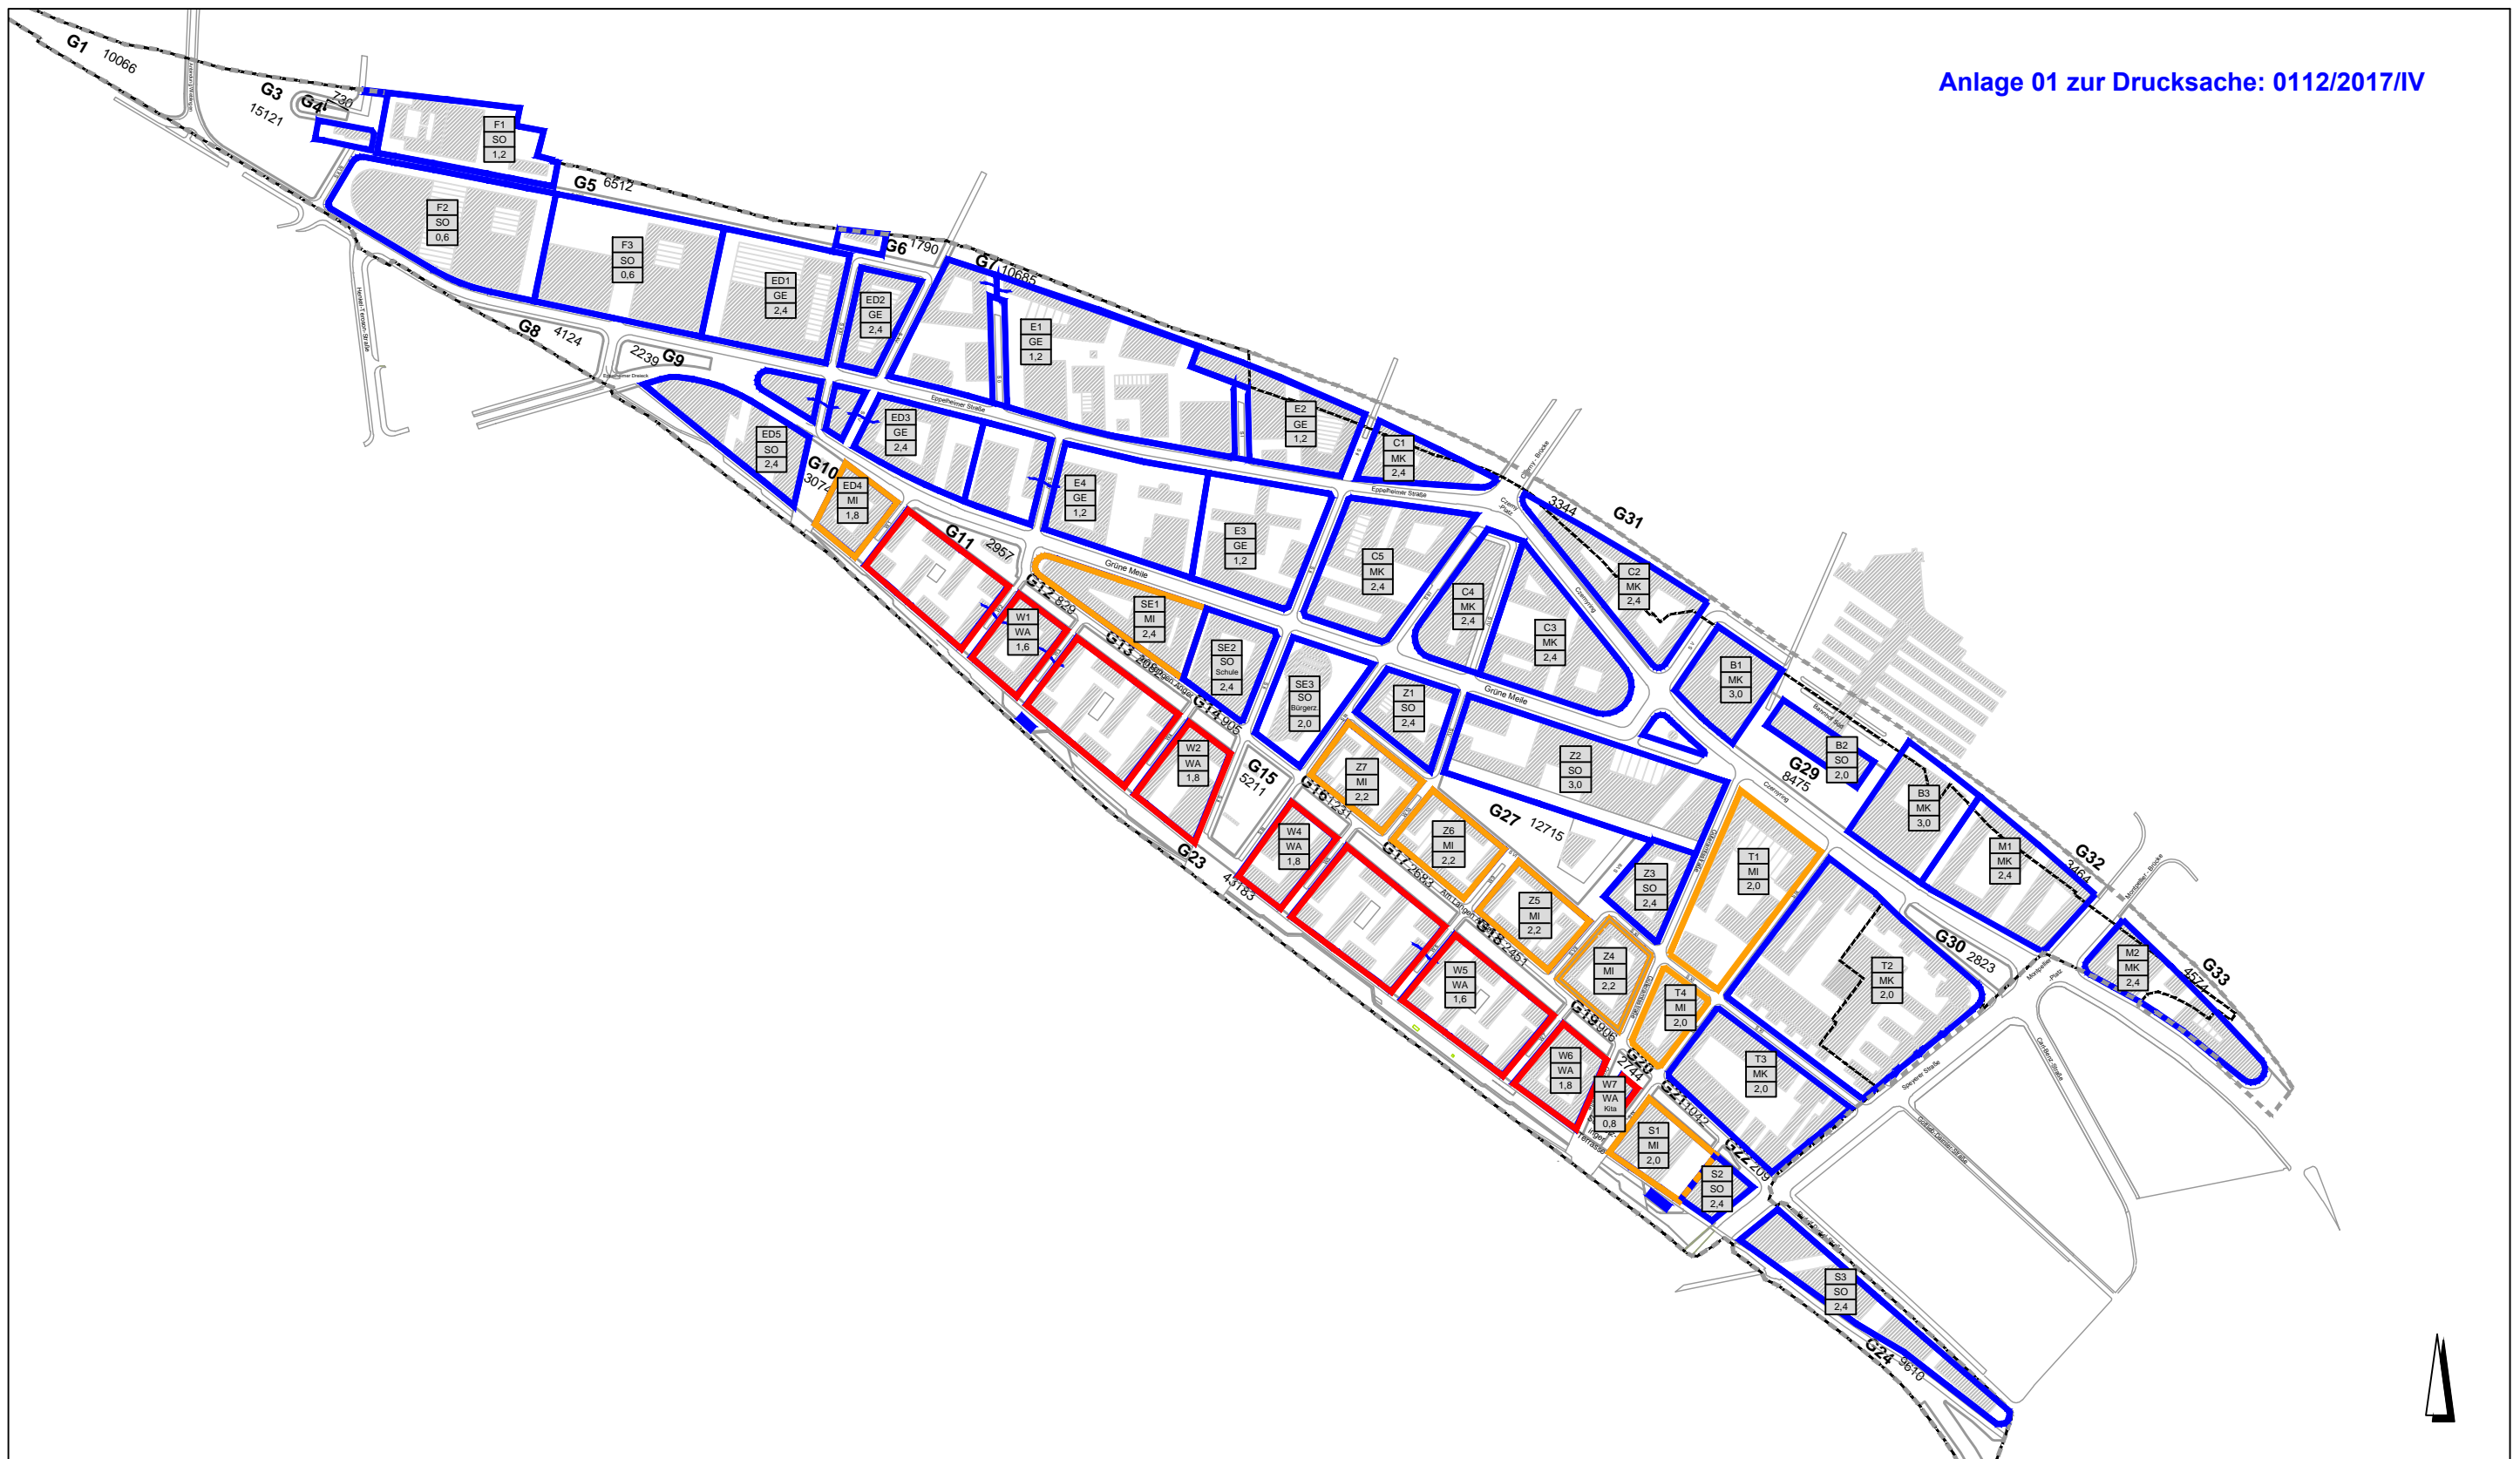

**Legende**

- Baufelder Wohnen
- Baufelder Sonstige
- Baufelder Mischnutzung

<b>Projekt:</b> Bahnstadt Rahmenplanung Beschluss 2008			
<b>Planinhalt:</b> Baufelder Wohnen			
<b>Planart:</b> Lageplan		<b>Maßstab:</b> 1:7500	<b>Plangröße:</b> A3
<b>Datum:</b> 06.06.2017	<b>Bearbeitet:</b> Re	<b>Datum:</b> 06.06.2017	<b>Abteilungsleiter:</b> Cz
<b>Datum:</b> 06.06.2017	<b>Gezeichnet:</b> Ah	<b>Datum:</b> 06.06.2017	<b>Sachgebiet:</b> Cz
<b>Heidelberg</b>   Stadtplanungsamt			