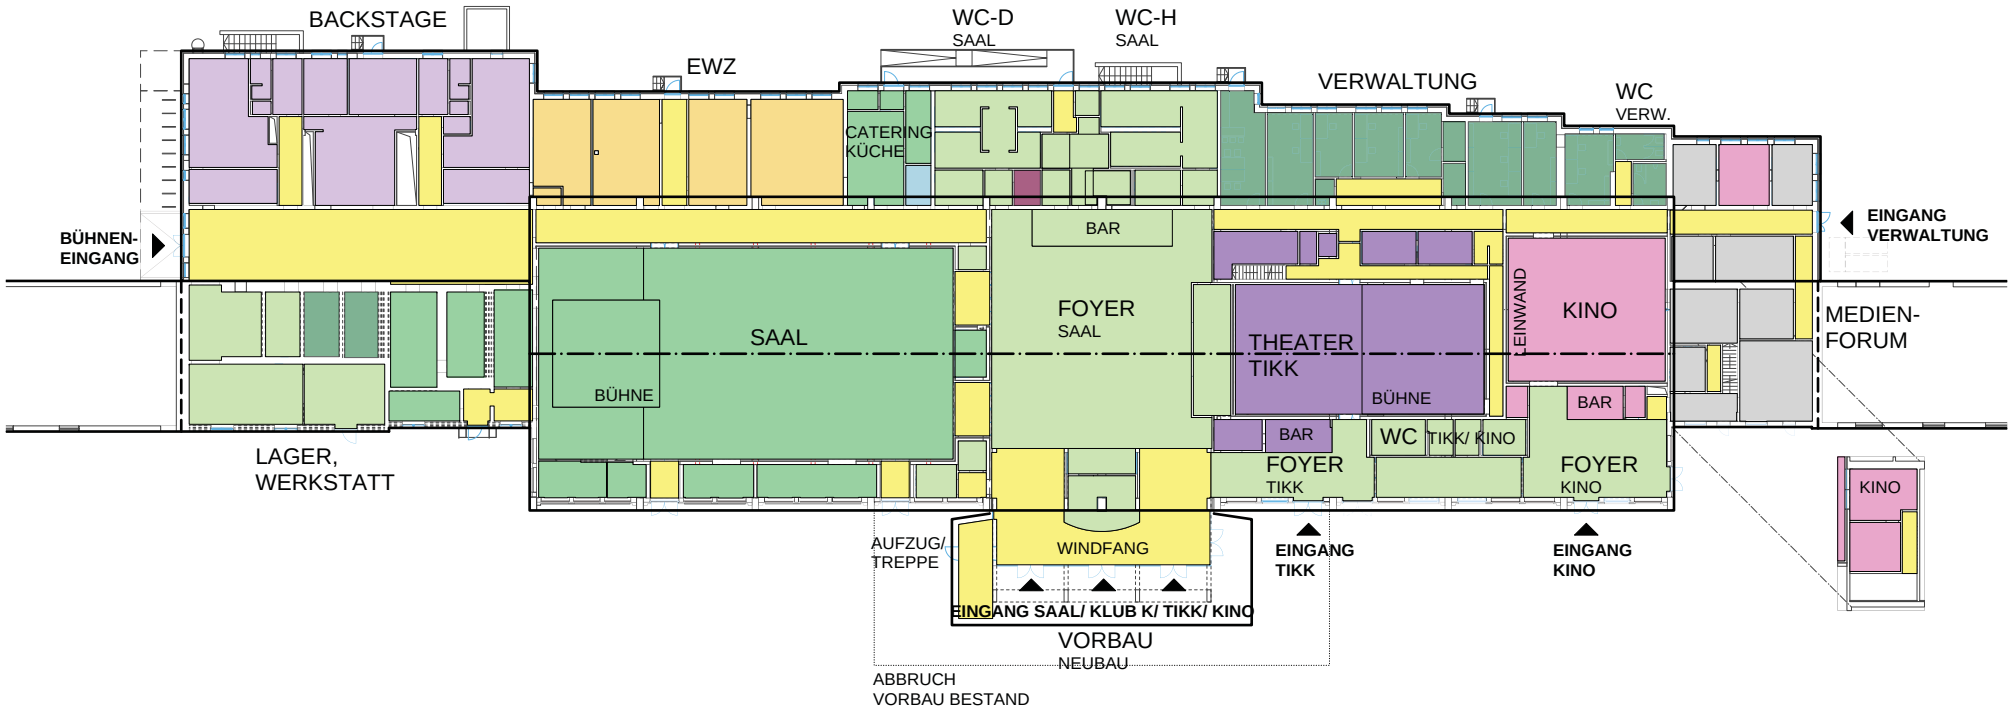

Karlstorbahnhof Campbell Barracks
Entwurf B+P vom 25.11.2016
Erdgeschoß
SCHEMA M 1:200