


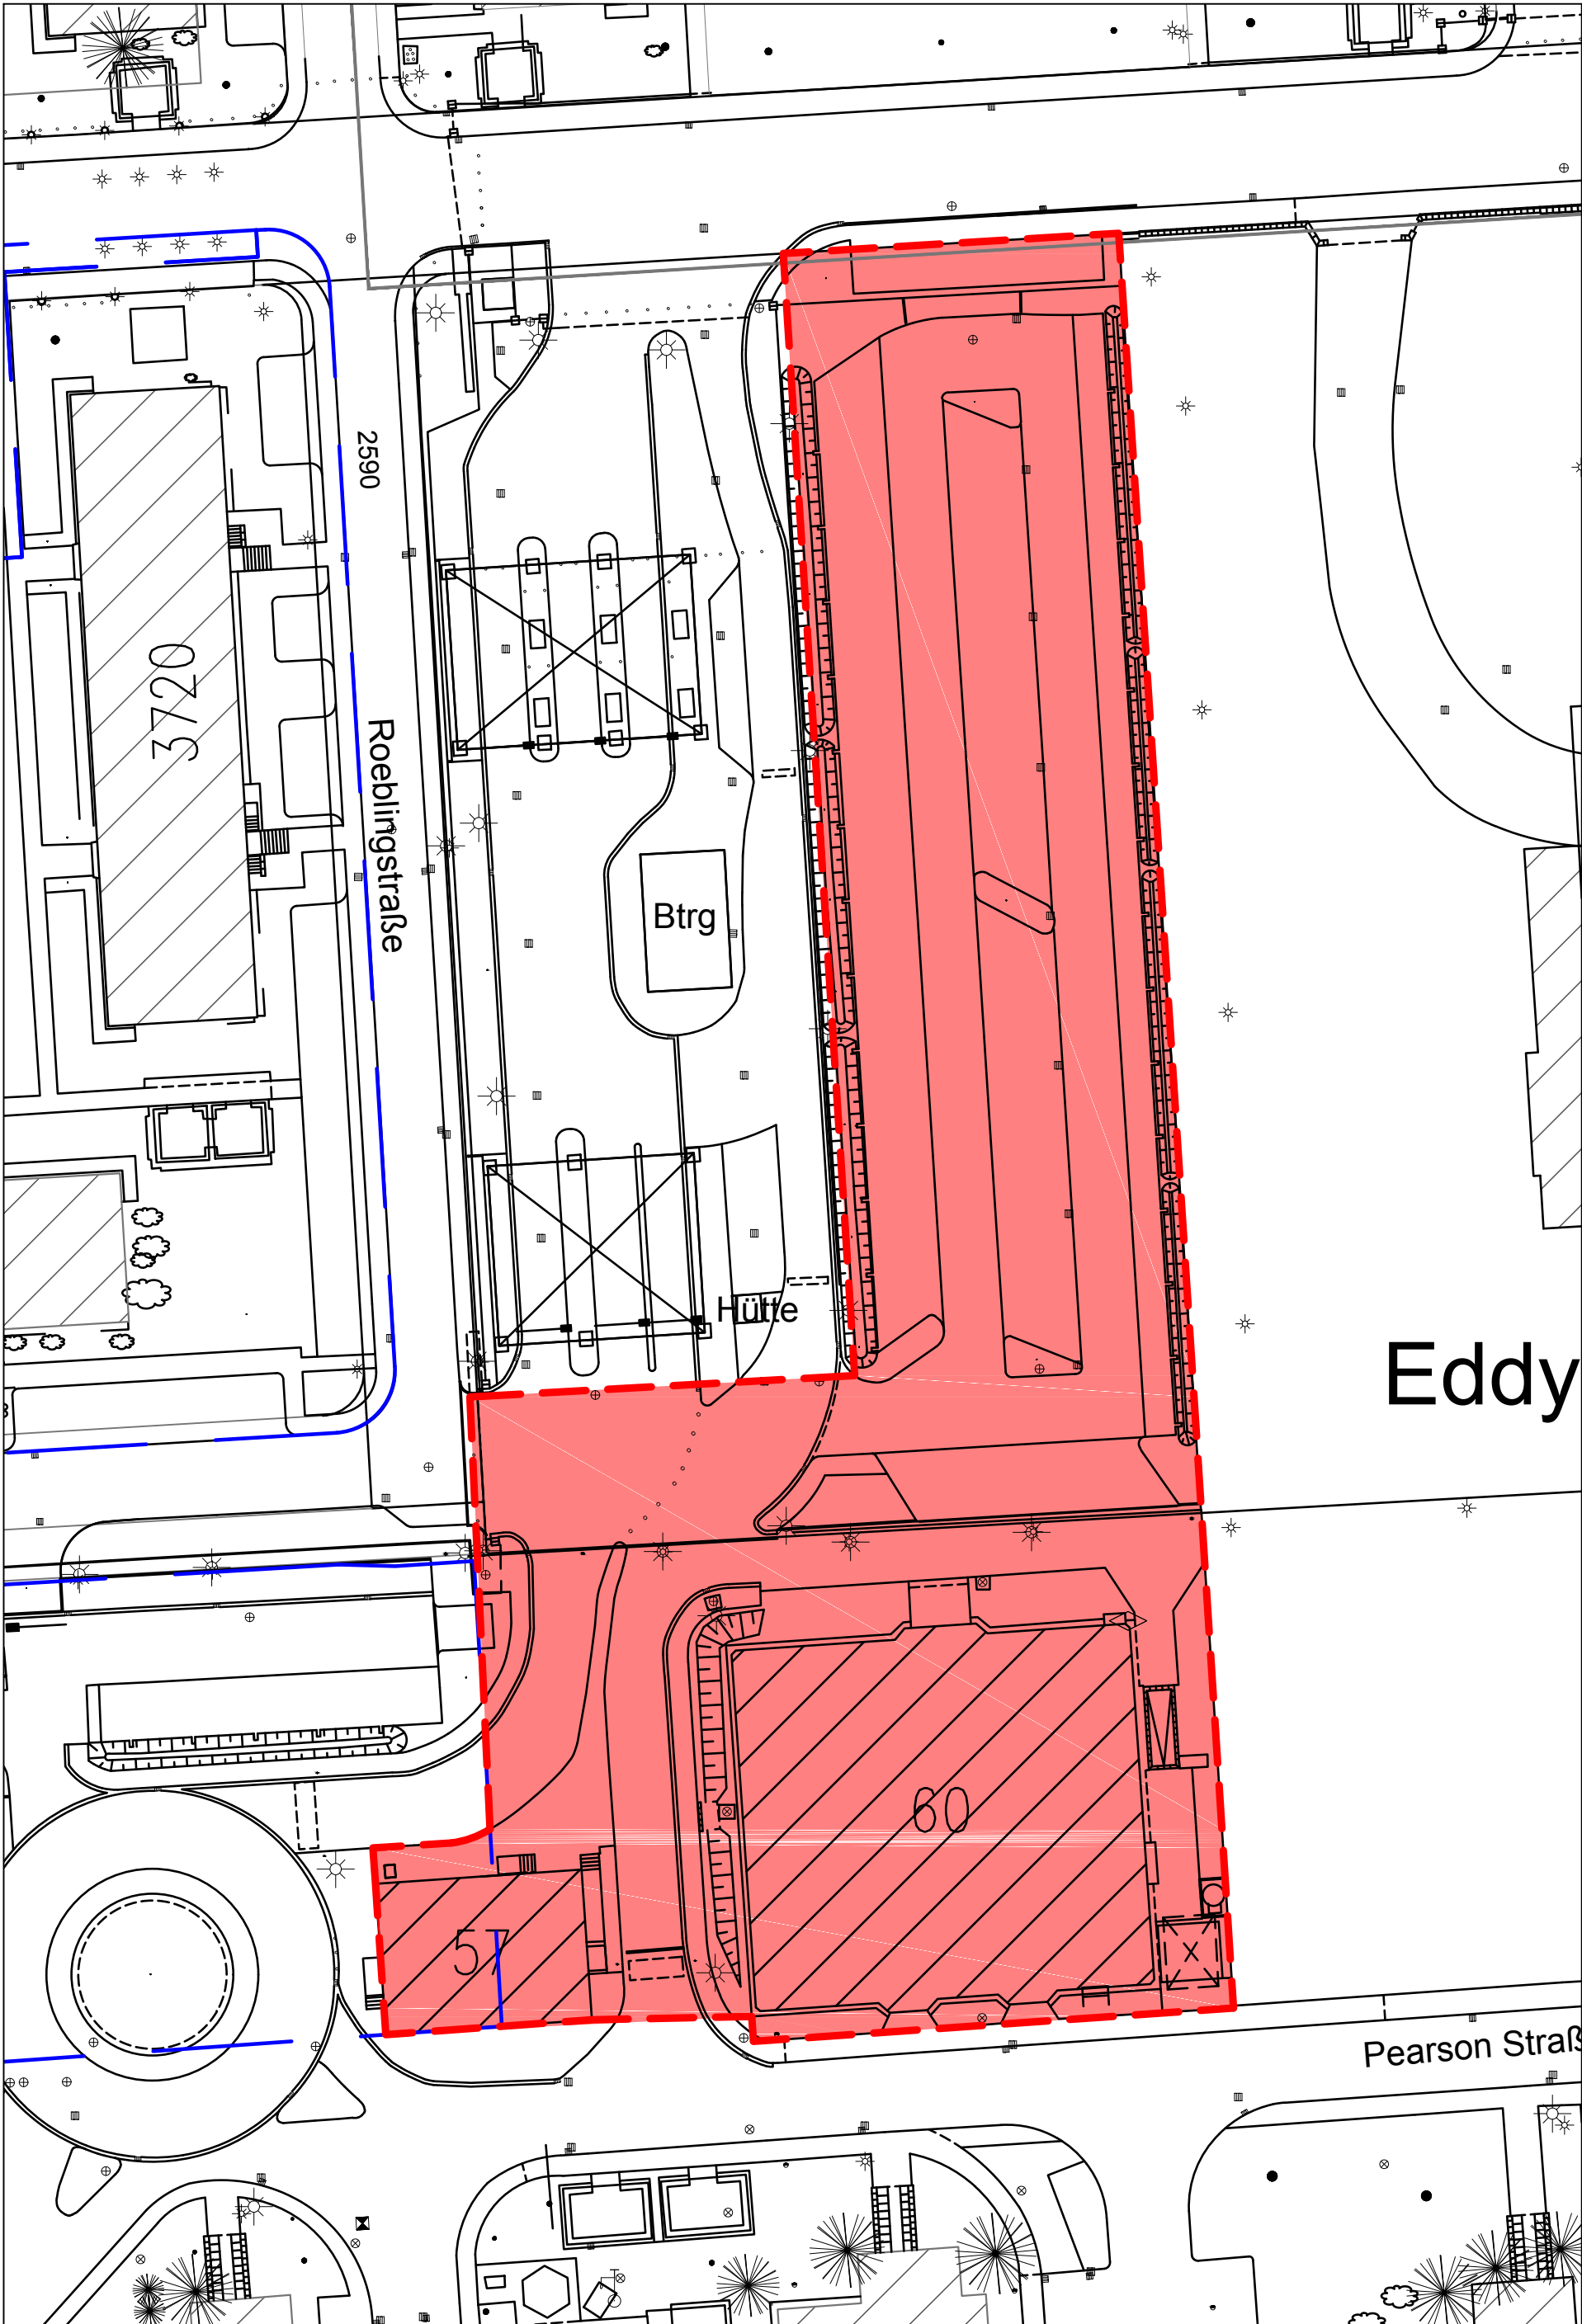

Konversionsges.mbH Heidelberg Marktplatz 10 69117 Heidelberg Tel.: 06221-58-13261		Legende — Abrissfläche — Privatgrundstück		PLAN: Campbell Barracks Lageplan Abriss Checkpoint	
MASSTAB: 1 : 500	BEARBEITER: SCH.			DATUM 09.10.2017	GRÖSSE A3 297/420