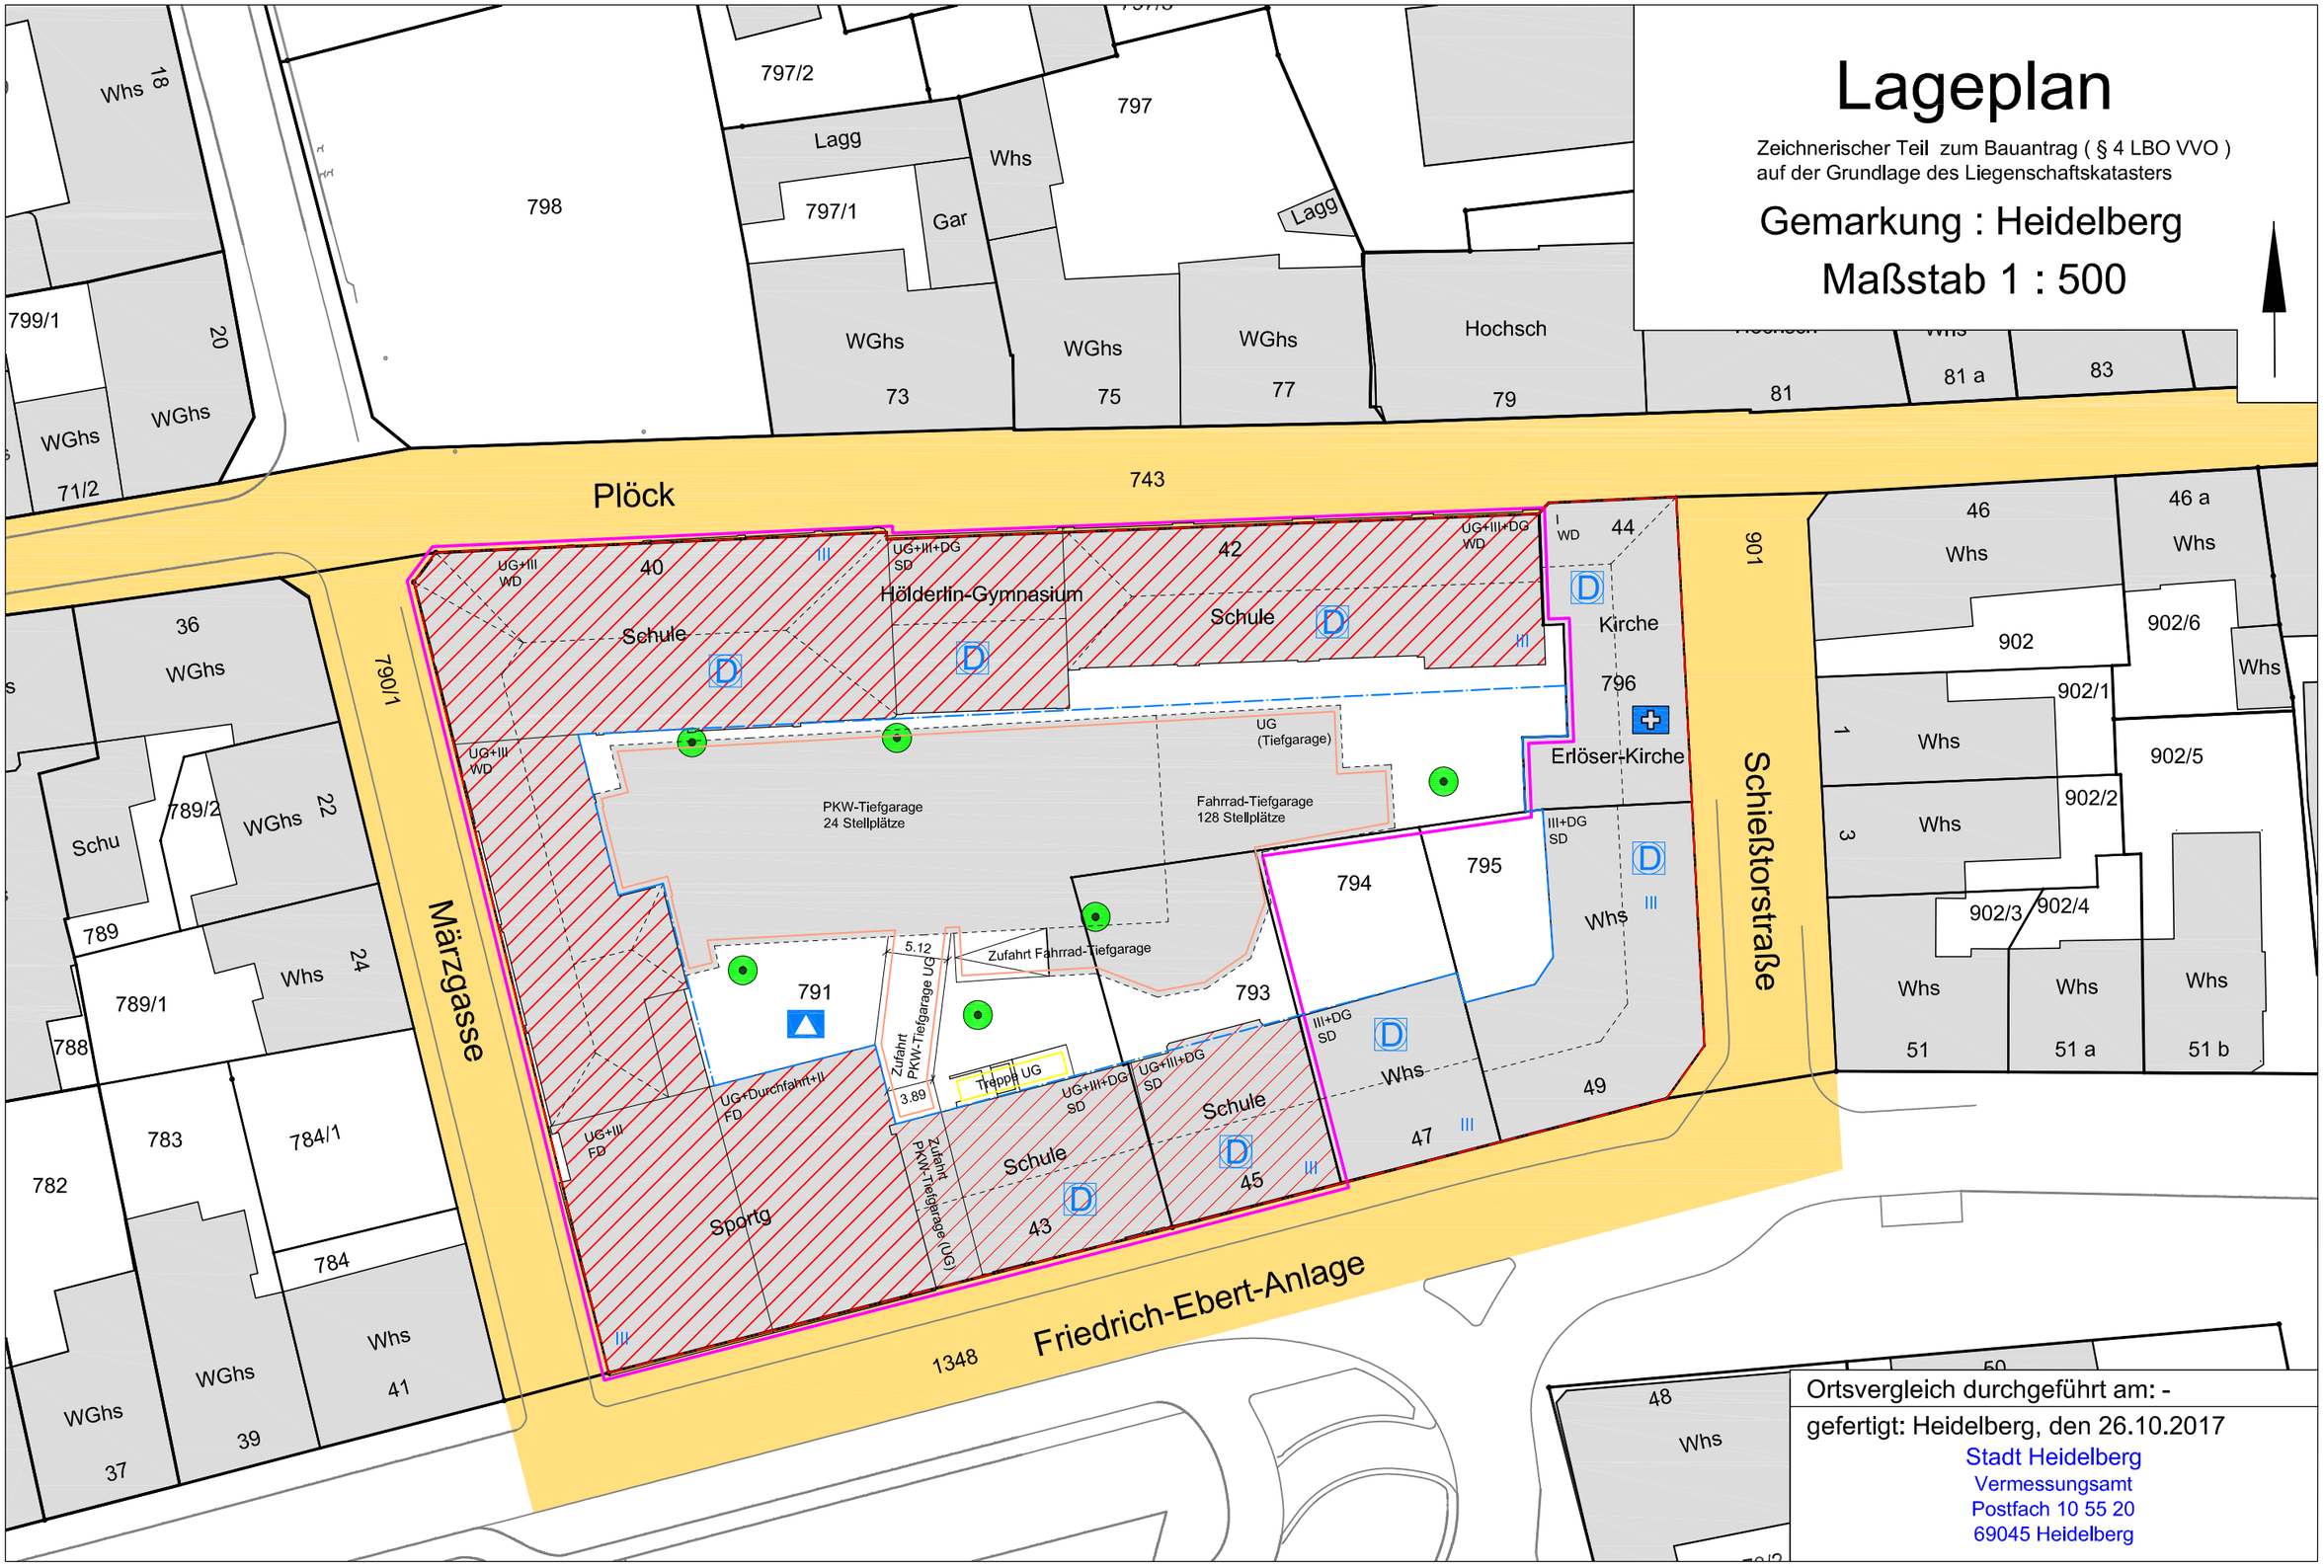
Lageplan
Zeichnerischer Teil zum Bauantrag (§ 4 LBO VVO)
auf der Grundlage des Liegenschaftskatasters
Gemarkung : Heidelberg
Maßstab 1 : 500
Plöck
Märzgasse
Schießtorstraße
Friedrich-Ebert-Anlage
Hölderlin-Gymnasium
Schule
Sportg
Kirche
Erlöser-Kirche
PKW-Tiefgarage
24 Stellplätze
Fahrrad-Tiefgarage
128 Stellplätze
UG
(Tiefgarage)
Zufahrt Fahrrad-Tiefgarage
Zufahrt PKW-Tiefgarage UG
Zufahrt PKW-Tiefgarage (UG)
Treppe UG
UG+III
WD
UG+III+DG
SD
UG+III+DG
WD
UG+III
FD
UG+Durchfahrt+II
FD
III+DG
SD
I
WD
Whs
WGhs
Lagg
Gar
Hochsch
Schu
Ortsvergleich durchgeführt am: -
gefertigt: Heidelberg, den 26.10.2017
Stadt Heidelberg
Vermessungsamt
Postfach 10 55 20
69045 Heidelberg