



NORD

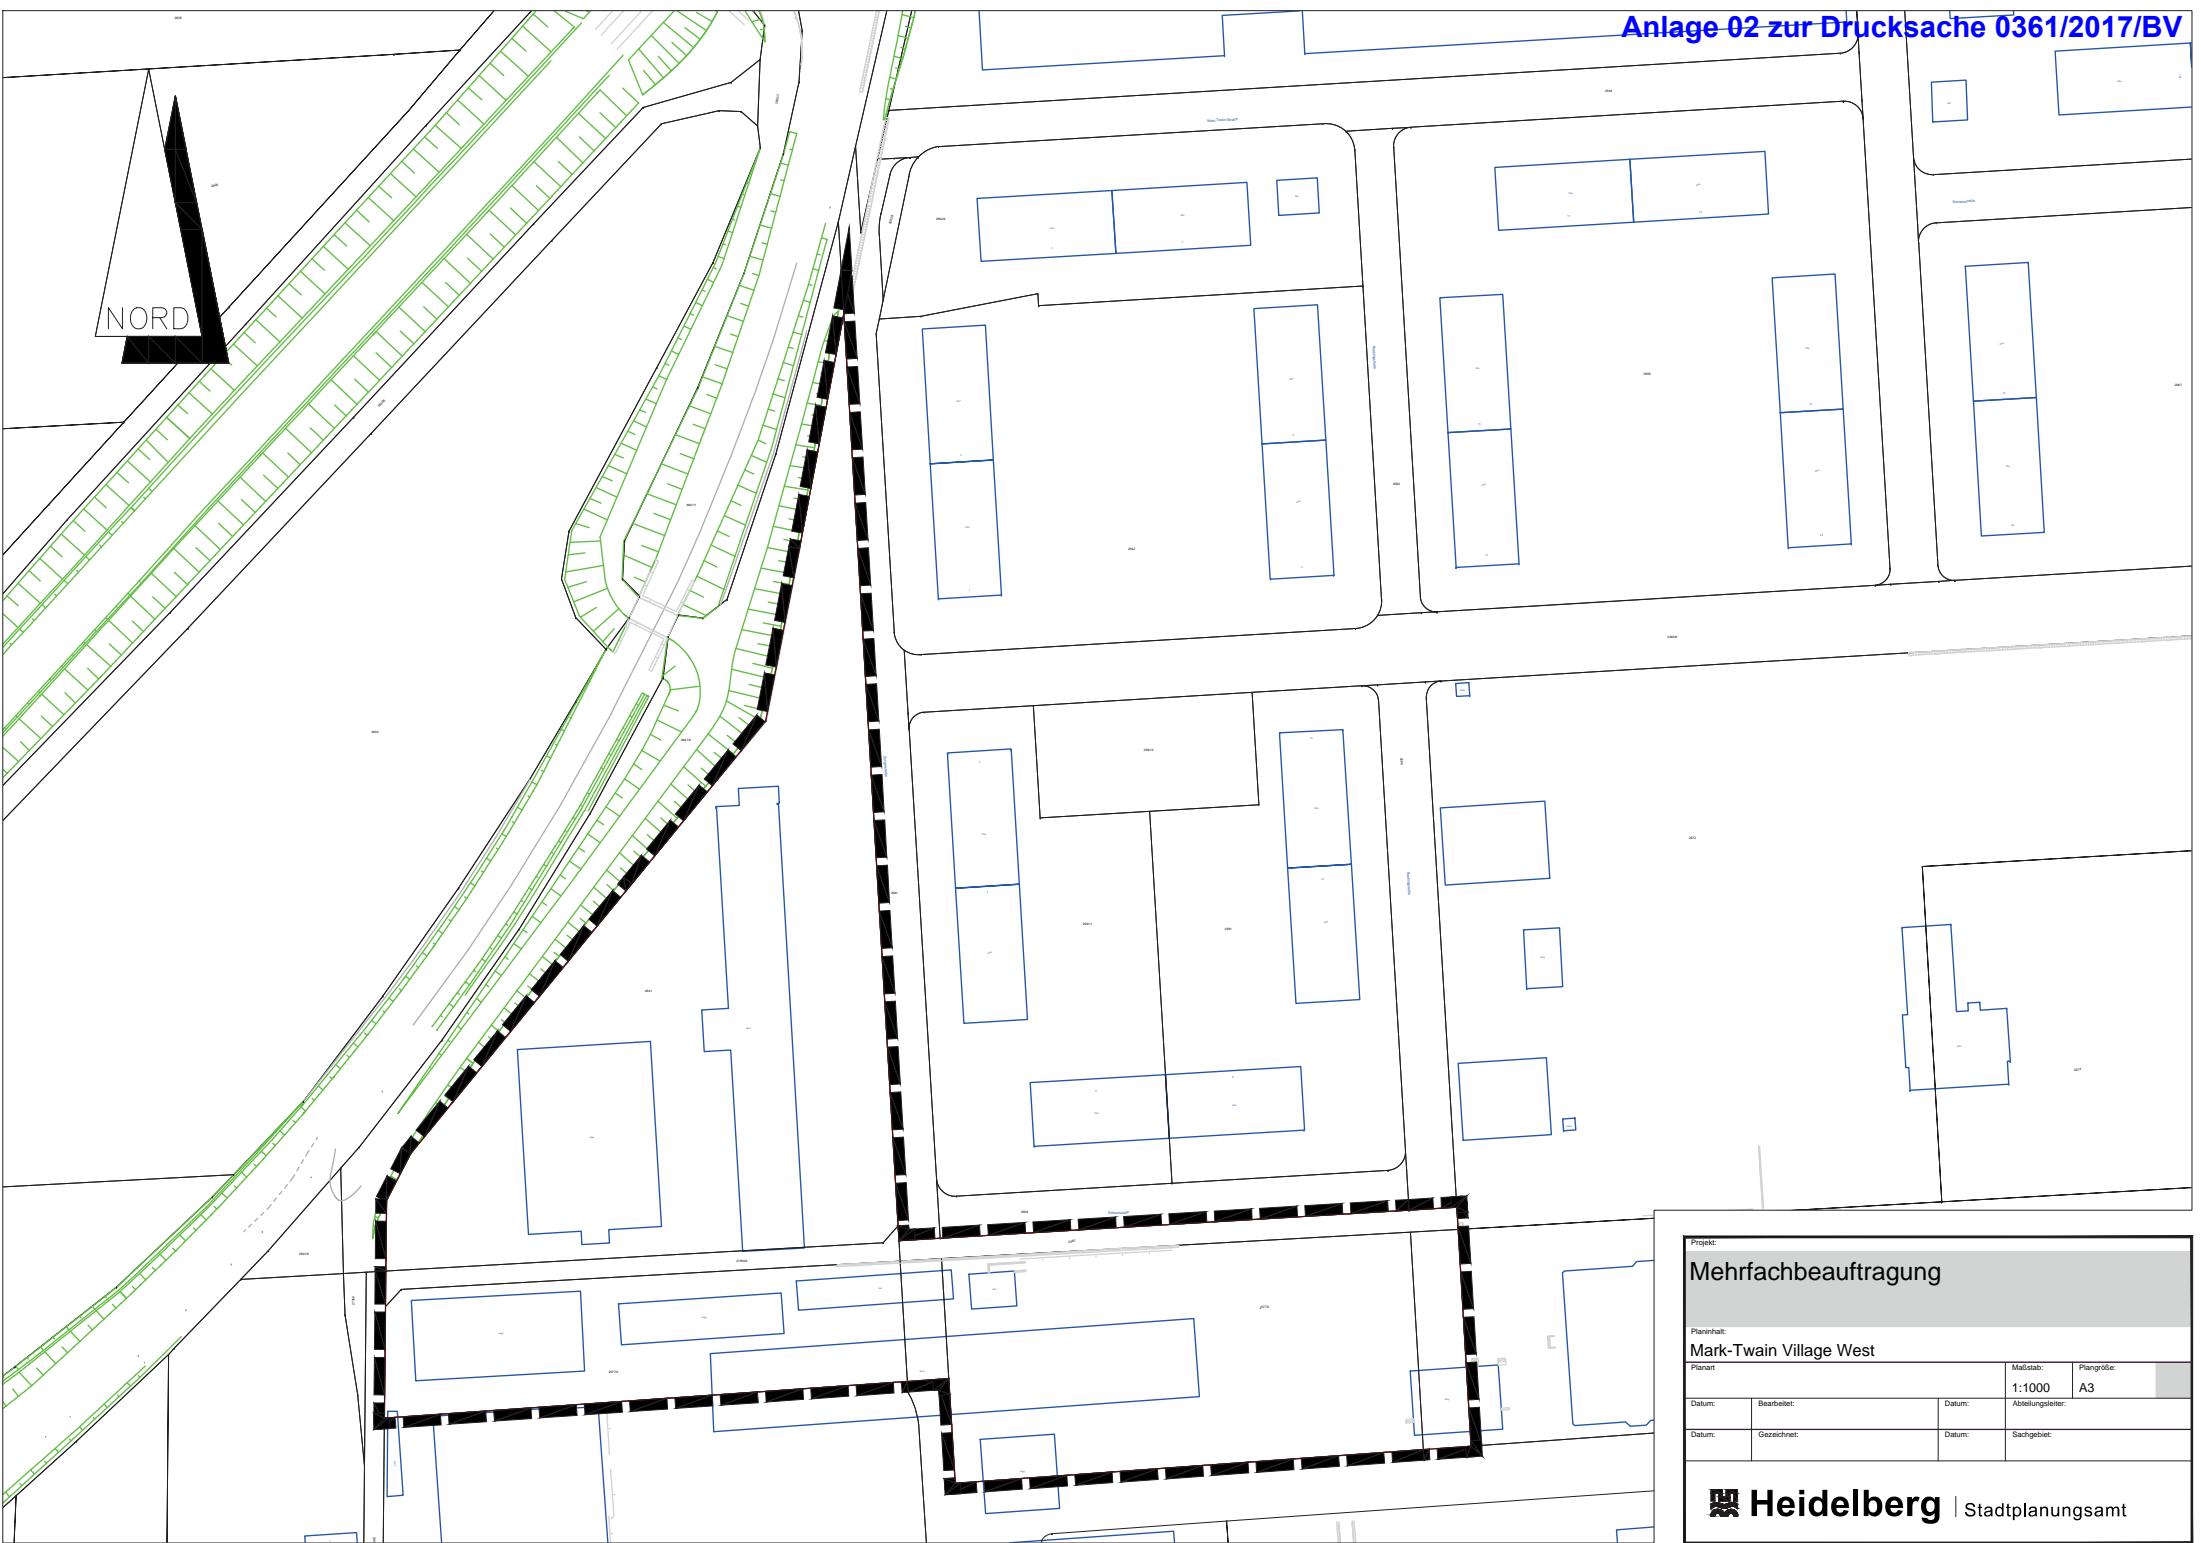

Projekt: <b>Mehrfachbeauftragung</b>			
Plattinhalt: <b>Mark-Twain Village West</b>			
Planim:		Mittstab: <b>1:1000</b>	Plangröße: <b>A3</b>
Datum:	Bearbeitet:	Datum:	Abteilungsleiter:
Datum:	Gezeichnet:	Datum:	Sachgebiet:

NORD

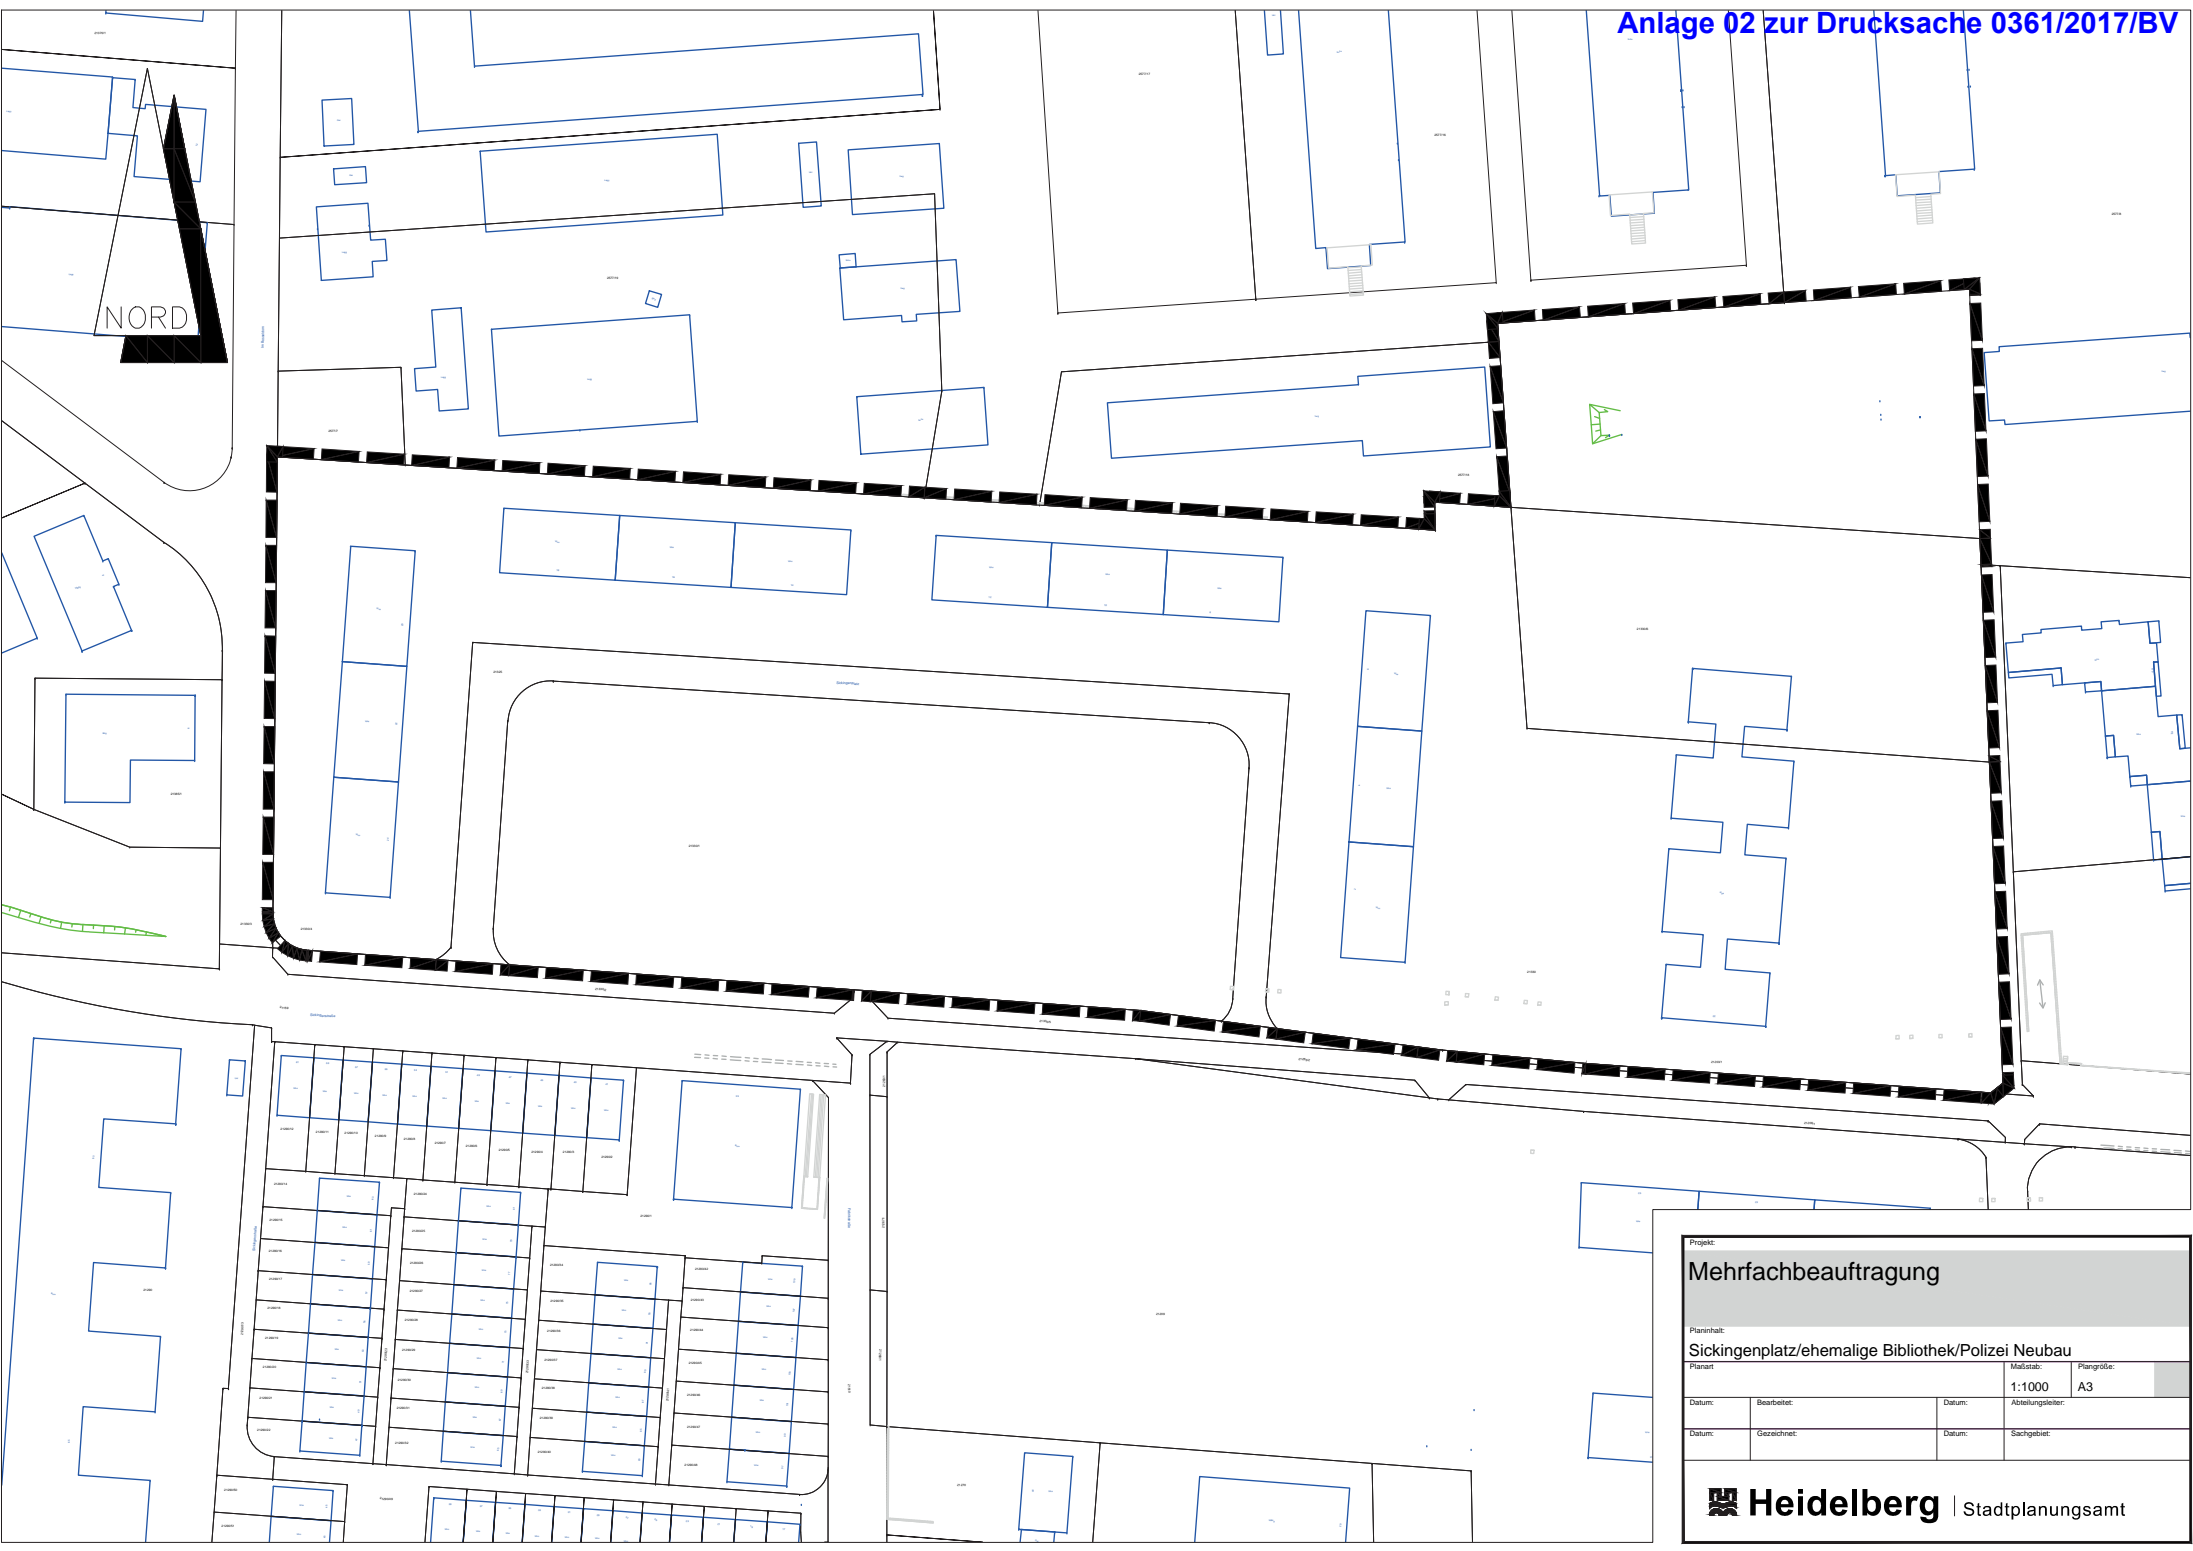

Projekt: <b>Mehrfachbeauftragung</b>			
Planinhalt: Sickingenplatz/ehemalige Bibliothek/Polizei Neubau			
Planart:		Maßstab: 1:1000	Plangröße: A3
Datum:	Bearbeitet:	Datum:	Abteilungsleiter:
Datum:	Gezeichnet:	Datum:	Sachgebiet: