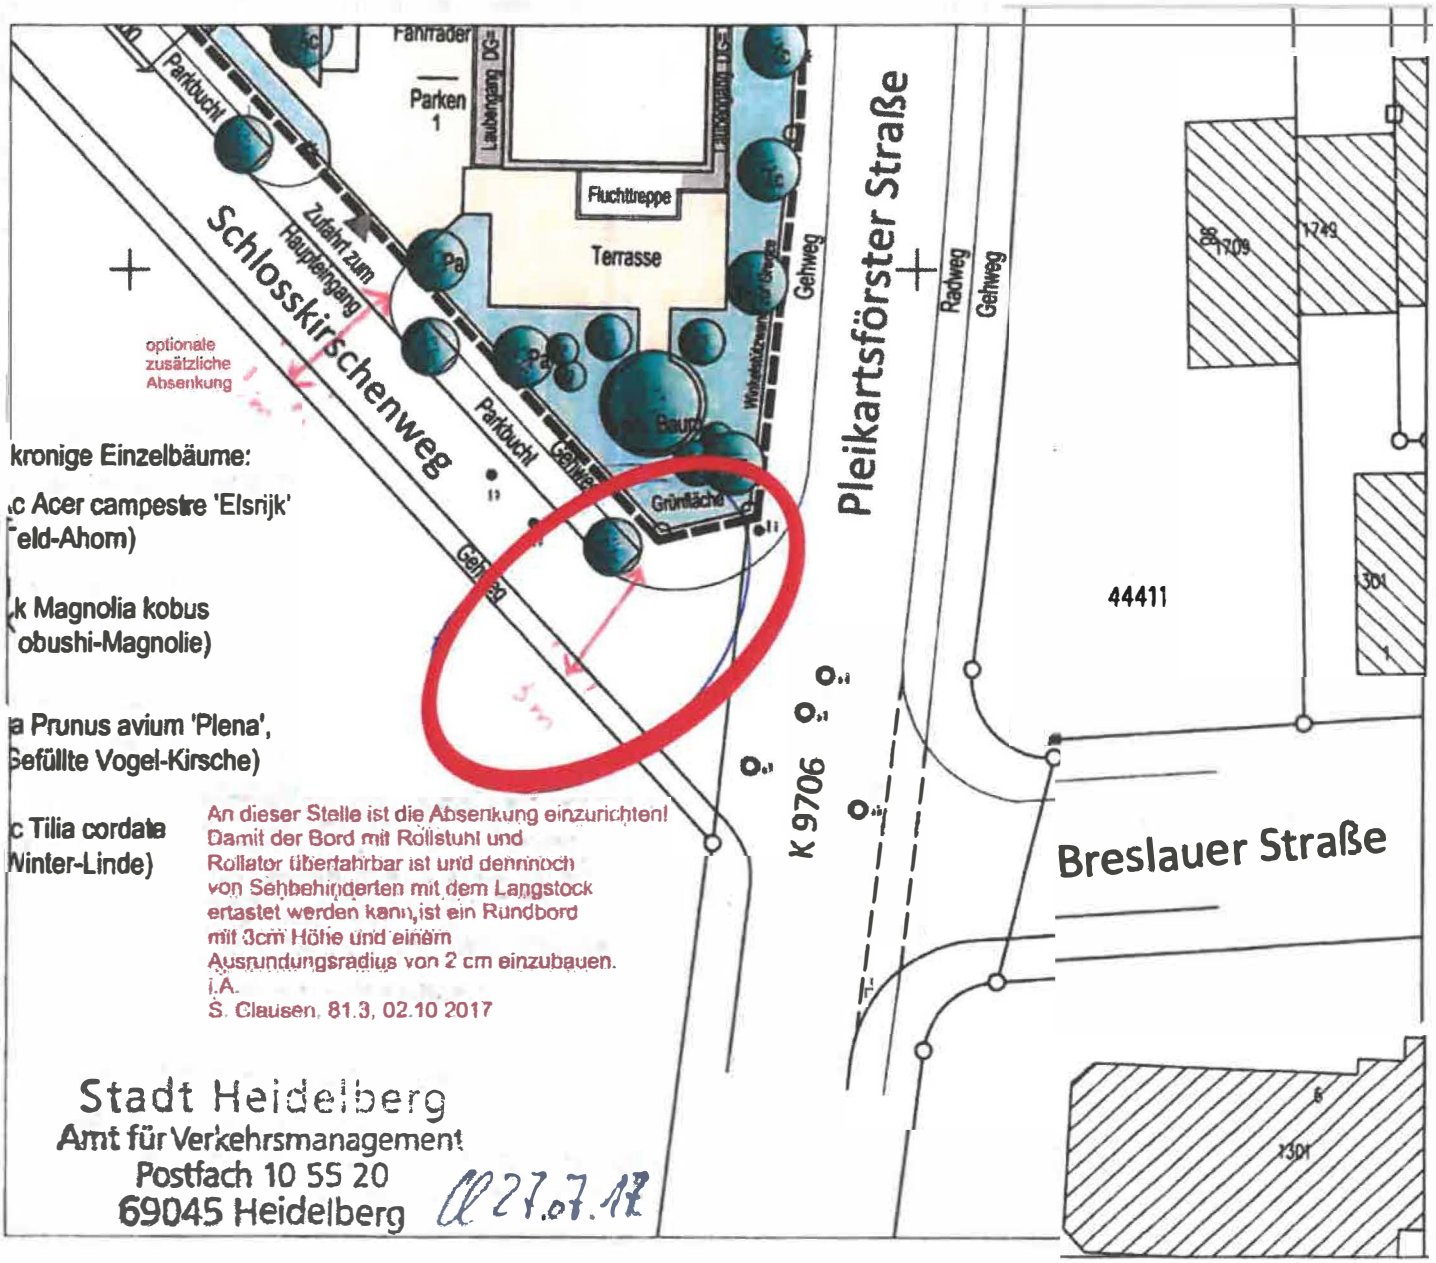Prinzipskizze 81.3,
Bordsteinabsenkung Pflegewohnheim Schlosskirschenweg