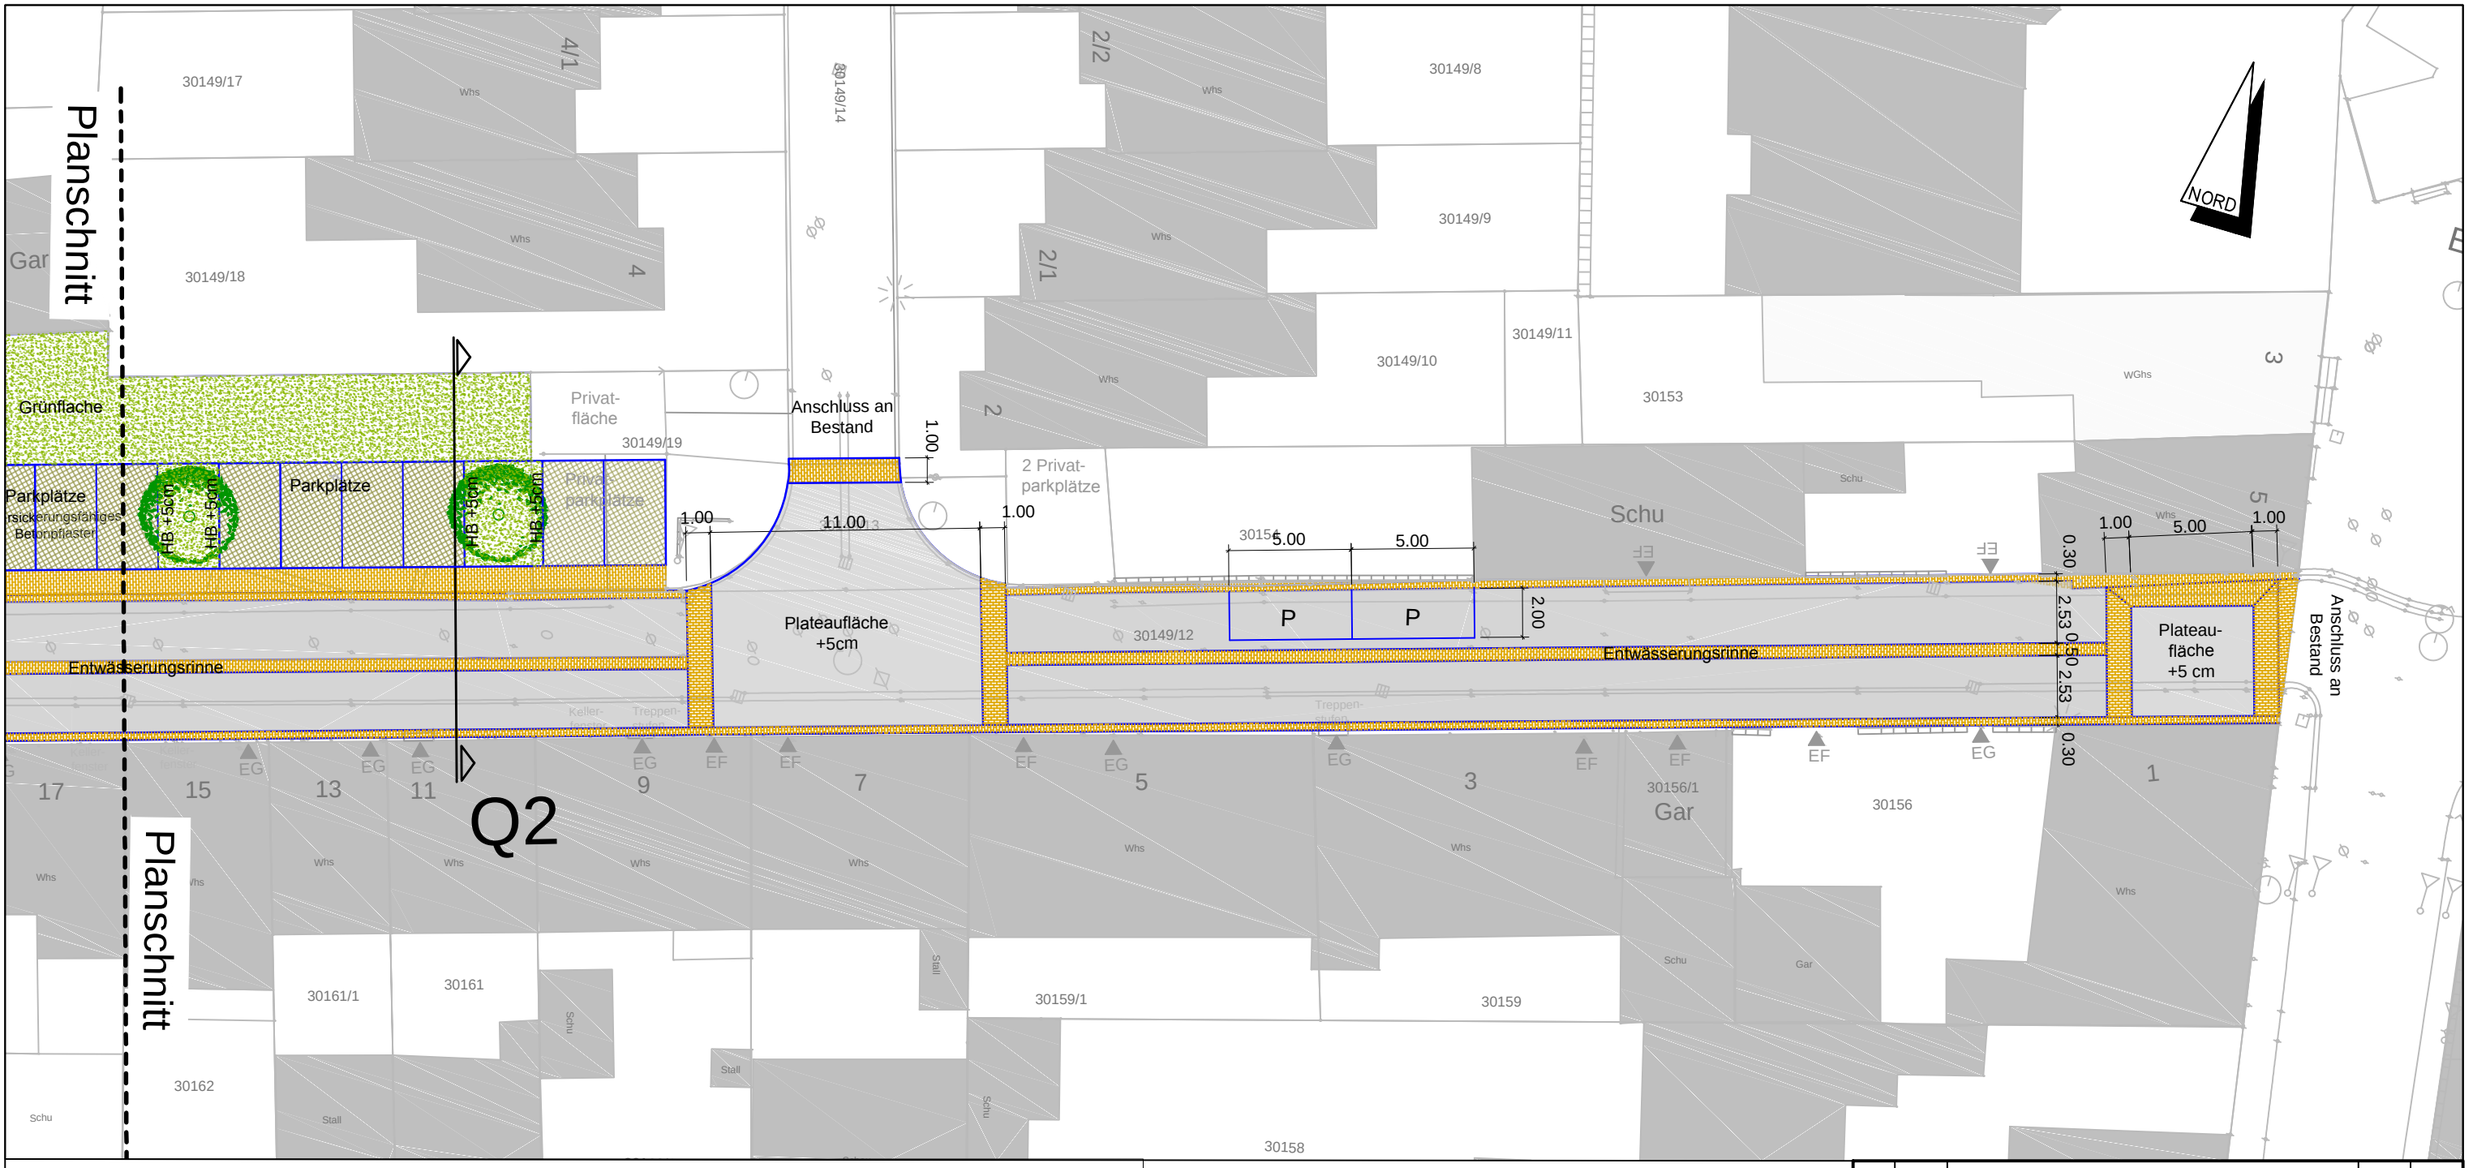

Q 2

M. 1:100 i.O.

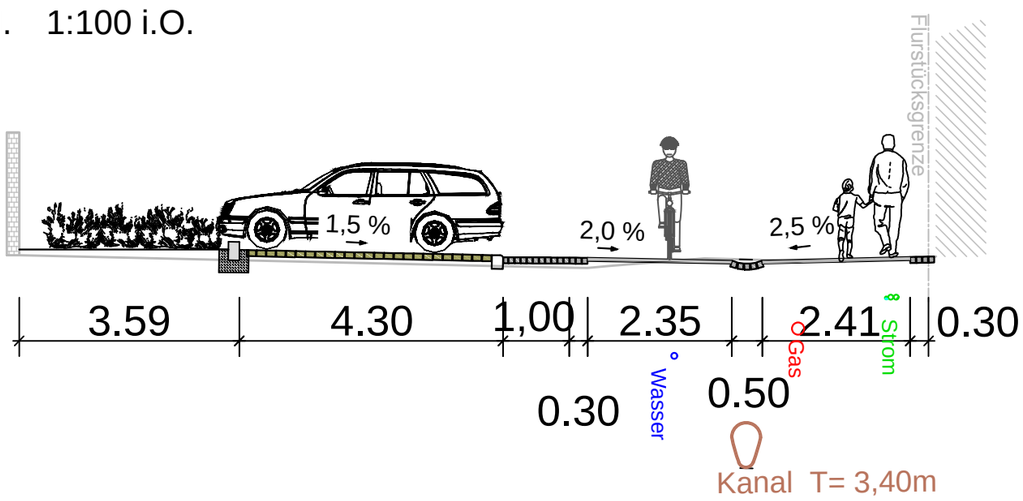

Legende:

- Asphalt mit hellen Zuschlagstoffen
- Natursteinpflaster
- Versickerungsfähiges Betonpflaster mit geschlossenen Trennstreifen
- Grünfläche

Index	Datum	Änderung	Name	Genehmigt

Stadt Heidelberg

Amt für Verkehrsmanagement
Gaisbergstraße 11
69115 Heidelberg

Projekt:

Umgestaltung Maaßstraße

zwischen Elisabeth- von- Thadden- Platz und Adlerstraße

Planart: **Vorentwurfsplanung**

Planinhalt: **Lageplan** Teil 1

Heidelberg, den .....

Stadt Heidelberg
Amt für Verkehrsmanagement

Maßstab: 1:250 i.O.

Projektnummer: 81.30. - 09.35.

Gez. Schmitt

Bearb. Buchholz

Geprüft: 81.3 Keuchel; 81.1

Zeichnungsnummer: 001

Anlage 01 zur Drucksache: 0029/2018/BV