


Anlage 02 zur Drucksache: 0029/2018/BV

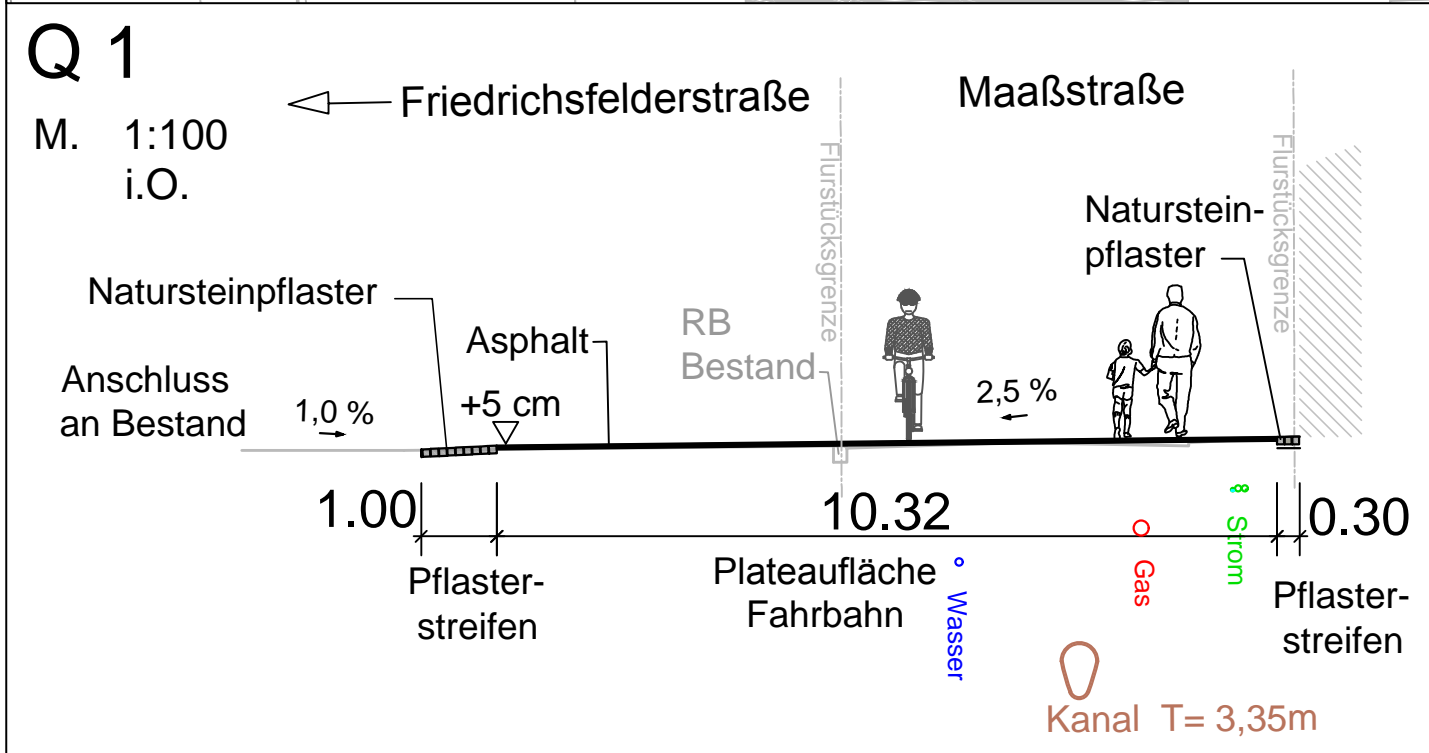

**Legende:**

- Asphalt mit hellen Zuschlagstoffen
- Natursteinpflaster
- Versickerungsfähiges Betonpflaster mit geschlossenen Trennstreifen
- Grünfläche

Index	Datum	Änderung	Name	Genehmigt

**Stadt Heidelberg**  
 Amt für Verkehrsmanagement  
 Gaisbergstraße 11  
 69115 Heidelberg

Projekt: **Umgestaltung Maaßstraße**  
 zwischen Elisabeth- von- Thadden- Platz und Adlerstraße

Planart: <b>Vorentwurfsplanung</b>	Planinhalt: <b>Lageplan Teil 2</b>
Heidelberg, den .....	Maßstab: <b>1:250 i.O.</b>
Stadt Heidelberg Amt für Verkehrsmanagement	Projektnummer: <b>81.30. - 09.35.</b>
Gez. Schmitt Bearb. Buchholz	Geprüft: 813 Keuchel 811
	Zeichnungsnummer: <b>002</b>