


Schnitt B-B

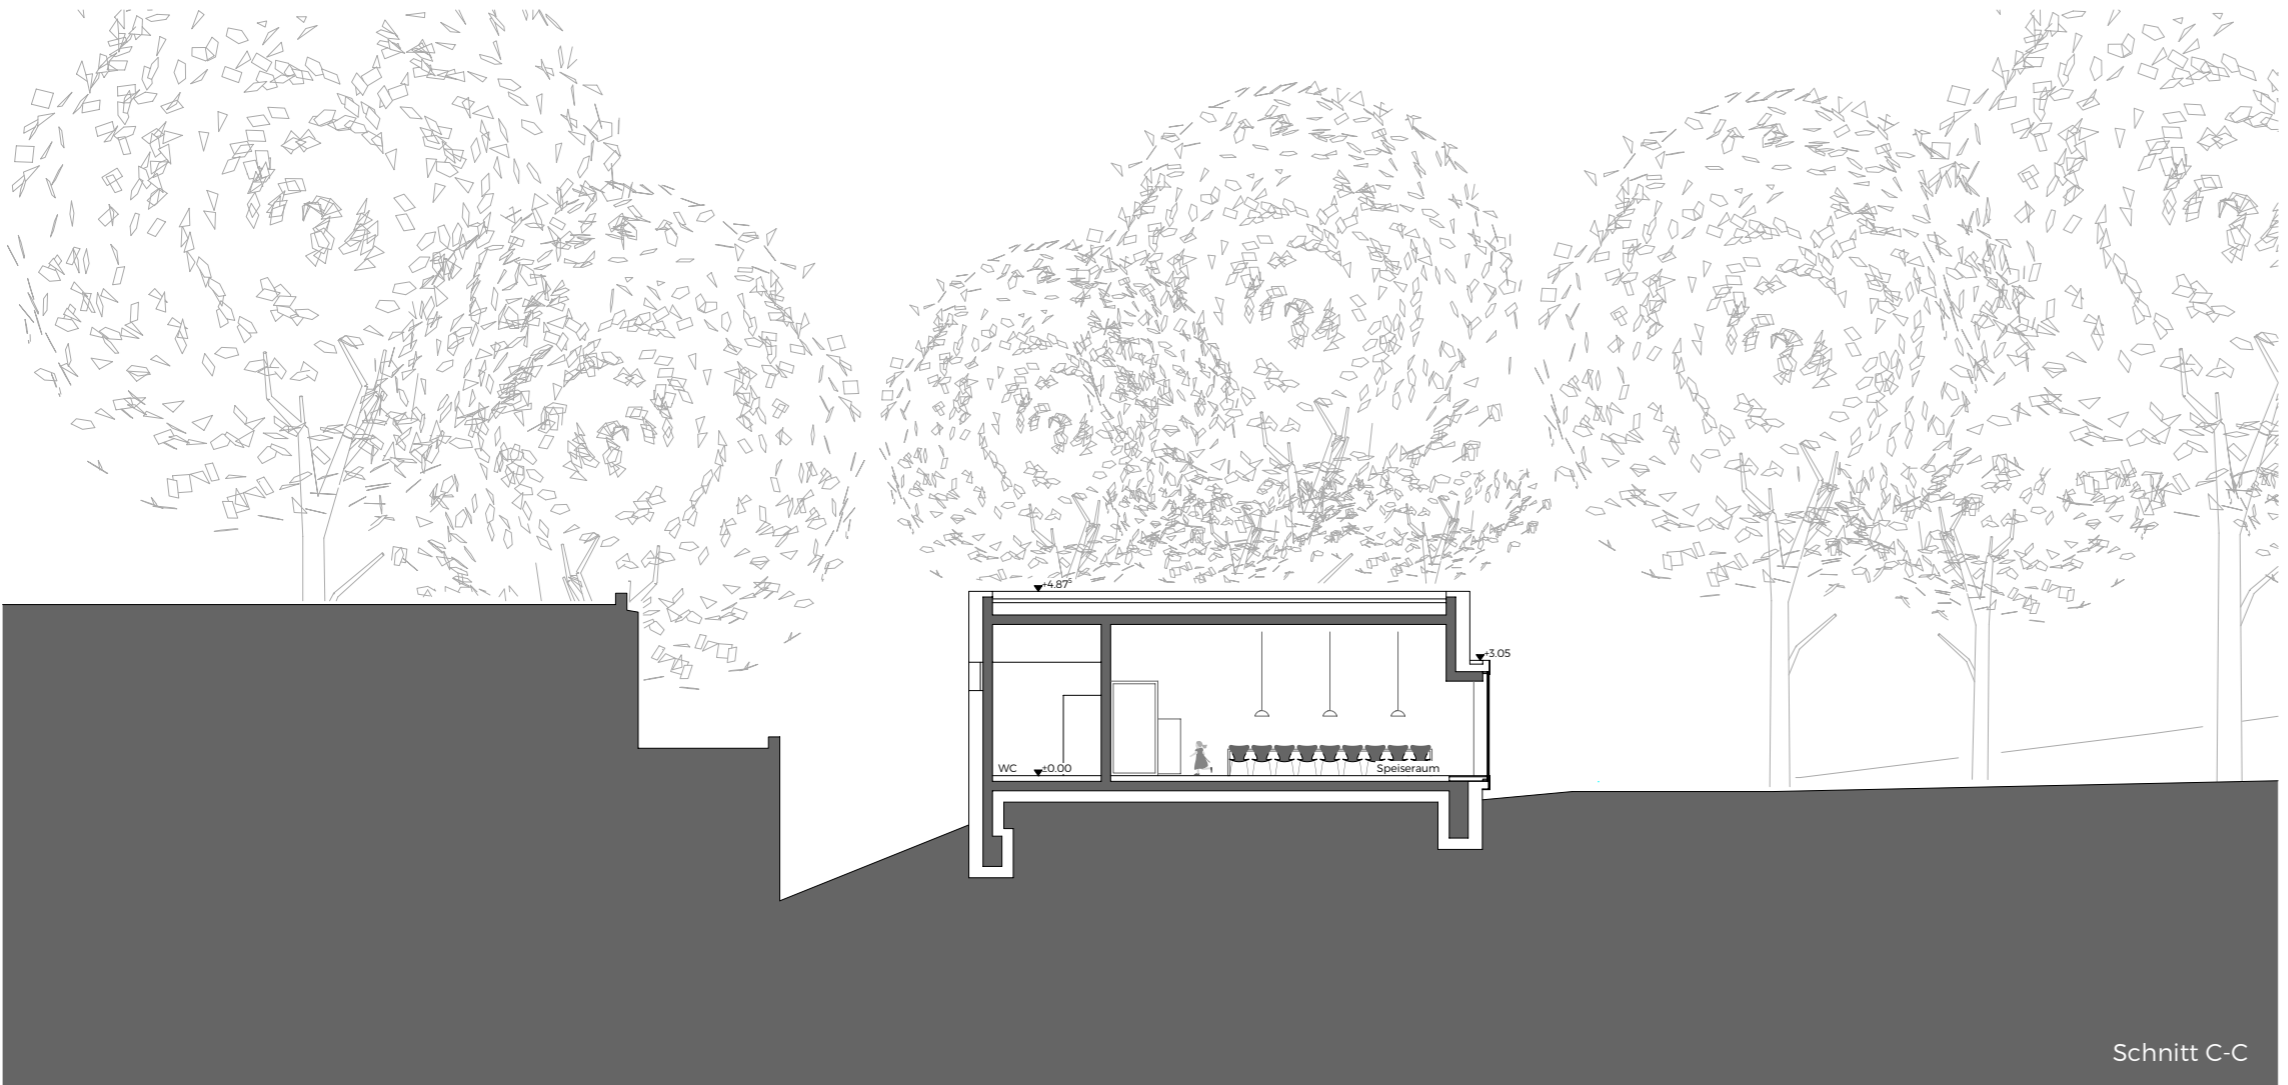

Schnitt C-C

HS Heidelberg	
Projekt :	Am Waldrand 21 Neubau einer Mensa Walddröschschule
Bauherr :	Amt für Schule und Bildung Stephan Brühl
Projektleitung :	Stadt Heidelberg Jürgen Odszuck
Planung :	GEBÄUDEMANAGEMENT Xenia Hirschfeld
	SCHWARZ Architektur Harald Schwarz, Freier Architekt BDA Plöck 57, 69117 Heidelberg
Entwurf	
Schnitt B-B / Schnitt C-C	
Datum / Gez. :	Maßstab :
04.05.2018 / LS	1 : 200
Datum / Bearb. :	Plannummer :
	4
Datum / Gepr. :	