

**Freiraumplanerischer Realisierungswettbewerb mit Ideenteil,  
Bahnhofplatz Süd, Heidelberg**

Preisträger:

Wettbewerbsarbeit 1110:

1. Preis – Pola Landschaftsarchitektur, Berlin



Wettbewerbsarbeit 1124:

2. Preis – A 24 Landschaft


Wettbewerbsarbeit 1120:

3. Preis – capattistaubach Landschaftsarchitekten


Bahnhofplatz Süd - Heidelberg Freiraumplanerischer Realisierungswettbewerb mit Ideenteil

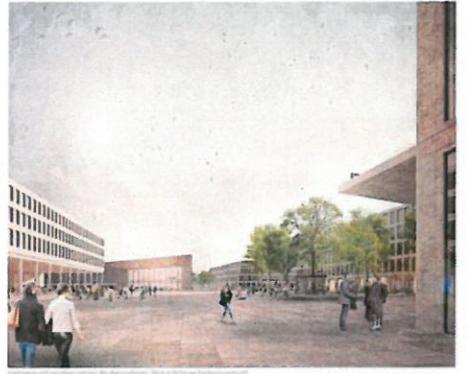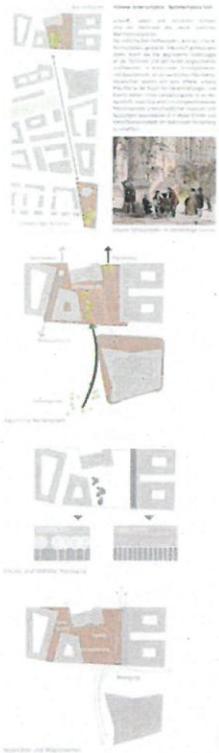

Bahnhofplatz Süd - Heidelberg Freiraumplanerischer Realisierungswettbewerb mit Ideenteil

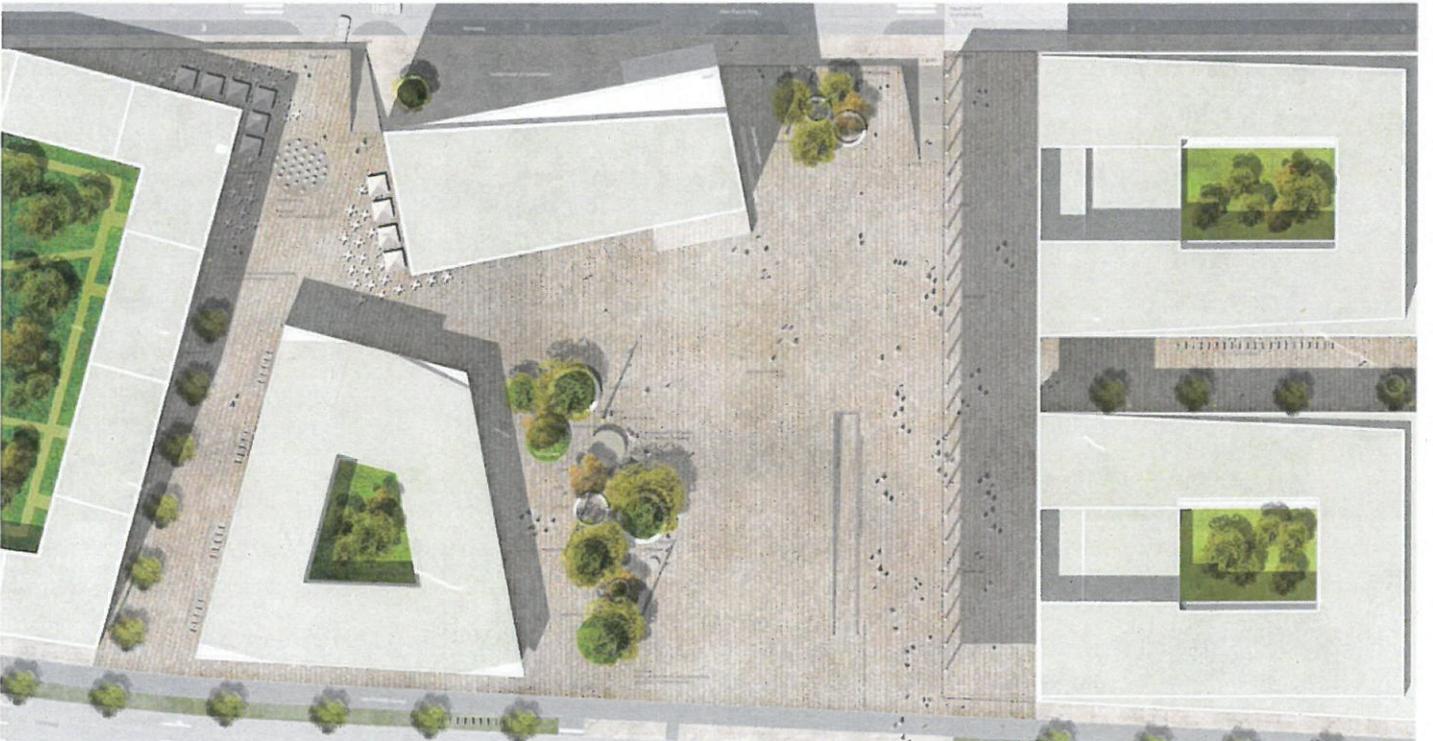

**Der Bahnhofsvorplatz**  
 Der Bahnhofsvorplatz soll einen attraktiven Aufenthaltsbereich im Bahnhofsbereich mit einer hohen Aufenthaltsqualität darstellen. Die Gestaltung des Platzes soll die Integration der verschiedenen Nutzungen ermöglichen und die Aufenthaltsqualität durch eine hohe Aufenthaltsqualität steigern. Die Gestaltung des Platzes soll die Integration der verschiedenen Nutzungen ermöglichen und die Aufenthaltsqualität durch eine hohe Aufenthaltsqualität steigern.

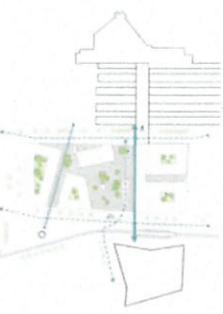


**Der Platz für die**  
 Der Platz für die... soll einen attraktiven Aufenthaltsbereich im Bahnhofsbereich mit einer hohen Aufenthaltsqualität darstellen. Die Gestaltung des Platzes soll die Integration der verschiedenen Nutzungen ermöglichen und die Aufenthaltsqualität durch eine hohe Aufenthaltsqualität steigern.




Blick Richtung Karlsruher Straße




Gesamtansicht 1:500

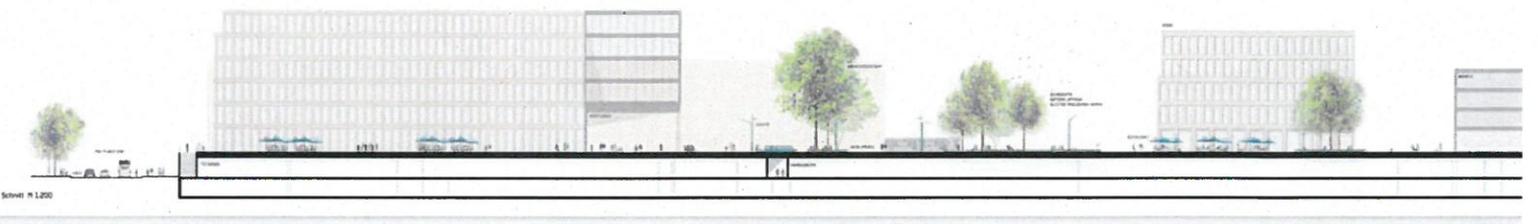


Schnitt 1:200

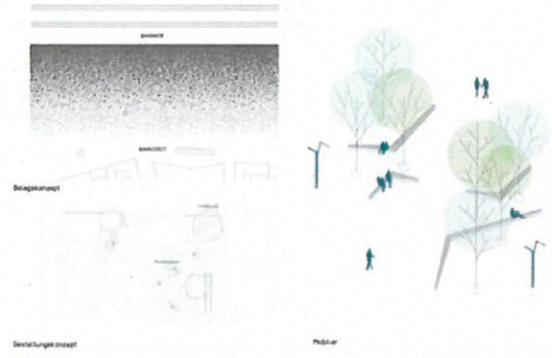

Blick Richtung Bahnhof

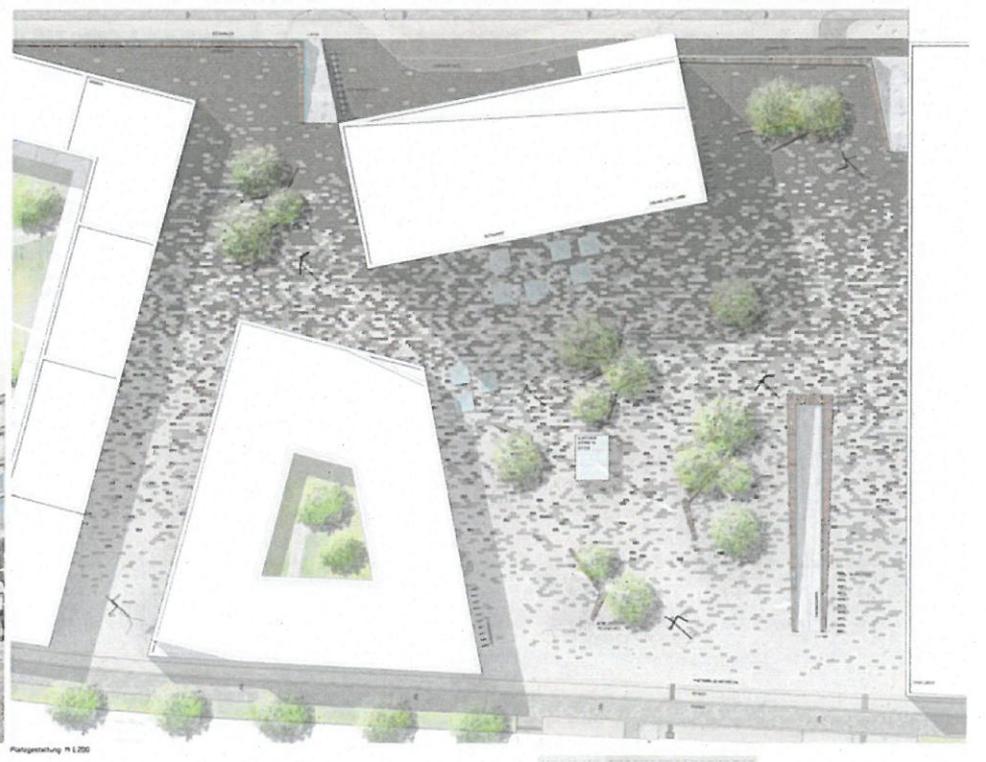


Platzgestaltung 1:200

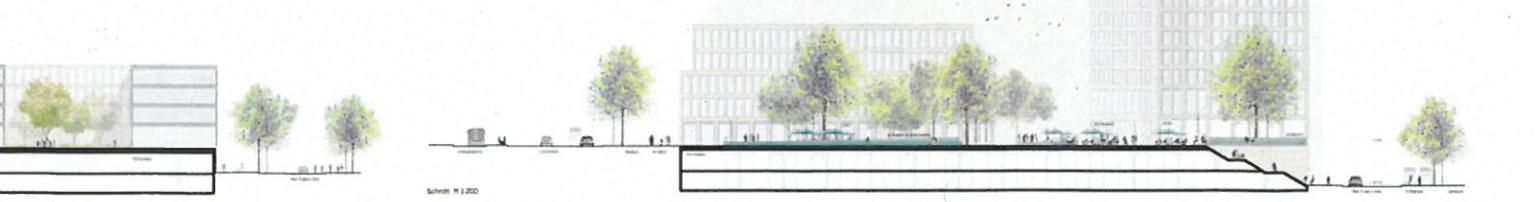

Schnitt 1:200

Offener Baugrundplan der Stadt Heidelberg  
„Bahnhofplatz Süd“, Heidelberg

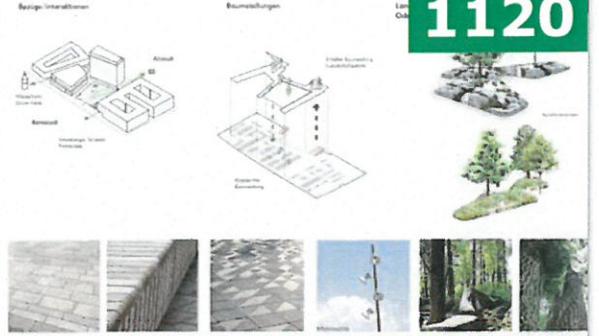

**Dokumentation Offener Realisierungswettbewerb mit Ideenteil »Bahnhofplatz Süd«, Heidelberg**

Auslober: Stadt Heidelberg und Gustav-Zech-Stiftung  
 Wettbewerbsbetreuung: a.dk, Mainz; Mitarbelt: Christian Datz, Christof Kullmann, Achim Schöpfi, Özge Gül

**1101 / 639772**

**Topotek 1**  
 Sophienstraße 18  
 10178 Berlin

Verfasser:  
 Martin Rein-Cano

Mitarbeiter:  
 Kristina Rusnakova, Katen Gmyrek, Bojana Bjelic, Yiwen Chen

**1102 / 874602**

**Freiraumplanung Sigmund**  
 Mörikestraße 35  
 72661 Grafenberg

Verfasser:  
 Jörg Sigmund

Mitarbeiter:  
 Elaihe Mosayebi

**1103 / 256809**

**GDLA I gornik denkmal landschaftsarchitektur**  
 Bergstraße 132  
 69121 Heidelberg

Verfasser:  
 Daniel Gornik, Achim Denkel

Mitarbeiter:  
 Rebecca Lindemann, Carmen Klima

Fachberater:  
 ATP Sustain GmbH, Wien, Katharina Tullner, Nachhaltiges Bauen & Mikroklima /  
 CUT GmbH Ingenieurbüro für Licht, Medien, Design, Heidelberg, Martin Nebel,  
 Lichtplanung /  
 orangeedge, Hamburg, Henrik Sander, Moritz Schneider, Stadtplanung, Städtebau,  
 Mobilitätsforschung

**1104 / 854632**

**FSWLA Landschaftsarchitektur**  
 Thomas Fenner  
 Bergische Landstraße 606

Verfasser:  
 Thomas Fenner

Mitarbeiter:  
 Simon Quindel

**1105 / 000815**

**bauchplan**  
 Severinstraße 5  
 81541 München

Verfasser:  
 Tobias Baldauf

Mitarbeiter:  
 Fernando Nebot Gomez, Felix Heinze, Elisabeth Judmaier, Kay Strasser

**1106 / 303245**

**bbz landschaftsarchitekten**  
 Heidestraße 50  
 10557 Berlin

Verfasser:  
 Timo Herrmann

Mitarbeiter:  
 Marcel Tröger, Martin Mengs, Marc Leppin

**1107 / 135246**

**Wiedemann + Schweizer Landschaftsarchitektur**  
 Pflesterackerstraße 77  
 70186 Stuttgart

Verfasser:  
 Ines Wiedemann

Mitarbeiter:  
 Florian Kirsten, Fabian Becker

**1108 / 623152**

**Glück Landschaftsarchitekten**  
 Hermannstraße 5a  
 70178 Stuttgart

Verfasser:  
 Michael Glück

Mitarbeiter:  
 Reem Hamdan, Sabrina Sparr, Jasmin Fischer

**1109 / 142890**

**BHM Planungsgesellschaft**  
 Heinrich-Hertz-Straße 9  
 76646 Bruchsal

Verfasser:  
 Prof. Sigurd Karl Henne

Mitarbeiter:  
 Max Hansen

Fachberater:  
 Harry Dobzanski, Marek Mucha, Grafik

**1110 / 978289**

**Pola Landschaftsarchitektur**  
 Neue Schönhauser Straße 16  
 10178 Berlin

Verfasser:  
 Jörg Michel

Mitarbeiter:  
 Manca Kroselj, Sara Perovic, Julia John

**1111 / 486161**

**TDB Landschaftsarchitektur**  
 Hauptstraße 23-24  
 10827 Berlin

Verfasser:  
 Eva-Maria Boemans

Mitarbeiter:  
 Florian Feiertag, Luka Gilic

**1112 / 112730**

**ver.de landschaftsarchitektur**  
 Rindermarkt 2  
 85354 Freising

Verfasser:  
 Robert Wenk

Mitarbeiter:  
 Jan Sihler

**1113 / 251144**

**Franz Reschke Landschaftsarchitektur**  
 Gneisenastraße 42  
 10961 Berlin

Verfasser:  
 Franz Reschke

Mitarbeiter:  
 Richard Rossner, Sebastian Rinke

Fachberater:  
 Anselm von Held Lichtplanung, Anselm von Held

**1114 / 173852**

**k1 Landschaftsarchitekten Kuhn Klapka**  
 Raabstraße 2  
 10405 Berlin

Verfasser:  
 Catherine Kuhn, Axel Klapka

Mitarbeiter:  
 Kinga Janossy, Elisa Serra-Lohe

**1115 / 182512**

**Roth Landschaftsarchitekten**  
 Schwalbenweg 81a  
 69123 Heidelberg

Verfasser:  
 Wolfgang Roth

Mitarbeiter:  
 Erika Jureviciute, Giya Elizabeth George

*Anerkennung**Anerkennung**Anerkennung**A. Phis*

1116 / 192597

**Arge Lavaland & Treibhaus Landschaftsarchitekten**  
Berlin

Verfasser:  
Laura Vahl (Lavaland), Deniz Dizici (Treibhaus)

Mitarbeiter:  
Beate Brauner, Celia Landry, Patrick Böhm

1117 / 268806

**Sommerlad-Haase-Kuhli Landschaftsarchitekten**

Lonystraße 18  
35390 Gießen

Verfasser:  
Raimund Haase

Mitarbeiter:  
Sebastian Schäfer, Sabrina Becker

1118 / 382417

**HKK Landschaftsarchitektur**

Voltastraße 33  
60486 Frankfurt a.M.

Verfasser:  
Johannes Cox

Mitarbeiter:  
Zihui Wang, Annina Kreißl, Martin Köth

1119 / 523769

**Ueberle Landschaftsarchitektur**

Van Gogh Strasse 4  
85521 Ottobrunn

Verfasser:  
Folkhart Ueberle

Mitarbeiter:  
Dao Thai Hung, Boryana Yancheva

Fachberater:  
Lumen, Light Design, Robert Busch-Maass, München

1120 / 871183

**capattistaubach Landschaftsarchitekten**

Mariannenplatz 23  
10997 Berlin

Verfasser:  
Matthias Staubach, Tancredi Capatti

Mitarbeiter:  
Thomas Steinborn, Daniel Laimer

3. Preis

1121 / 684314

**WES GmbH**  
Jarrestraße 80  
22303 Hamburg

Verfasser:  
Wolfgang Betz

Mitarbeiter:  
Andreas Kachel, Thomas Bohr, Maria Aldea

1122 / 471835

**faktorgruen Landschaftsarchitekten**

Merzhauser Str. 110  
79110 Freiburg im Breisgau

Verfasser:  
Martin Schedlbauer

Mitarbeiter:  
Ricardo Patings, Danilo Meixner, Elena Tzoulakis, Michal Herl, Martin Gass

1123 / 361974

**LAND Germany**  
Birkenstraße 47a  
40233 Düsseldorf

Verfasser:  
Andreas O. Kipar

Mitarbeiter:  
Kornelia Keil, Roxnane Horrman, Roberta Filippini

1124 / 192413

**A24 Landschaft**

Köpenicker Str. 154A  
10997 Berlin

Verfasser:  
Stefan Robel, Jan Grimmeck

Mitarbeiter:  
Joshua Brook-Lawson, Melody Devillier, Juanita Leal Ochoa

Fachplaner: Leon Giseke, Berlin (Visualisierung)

2. Preis