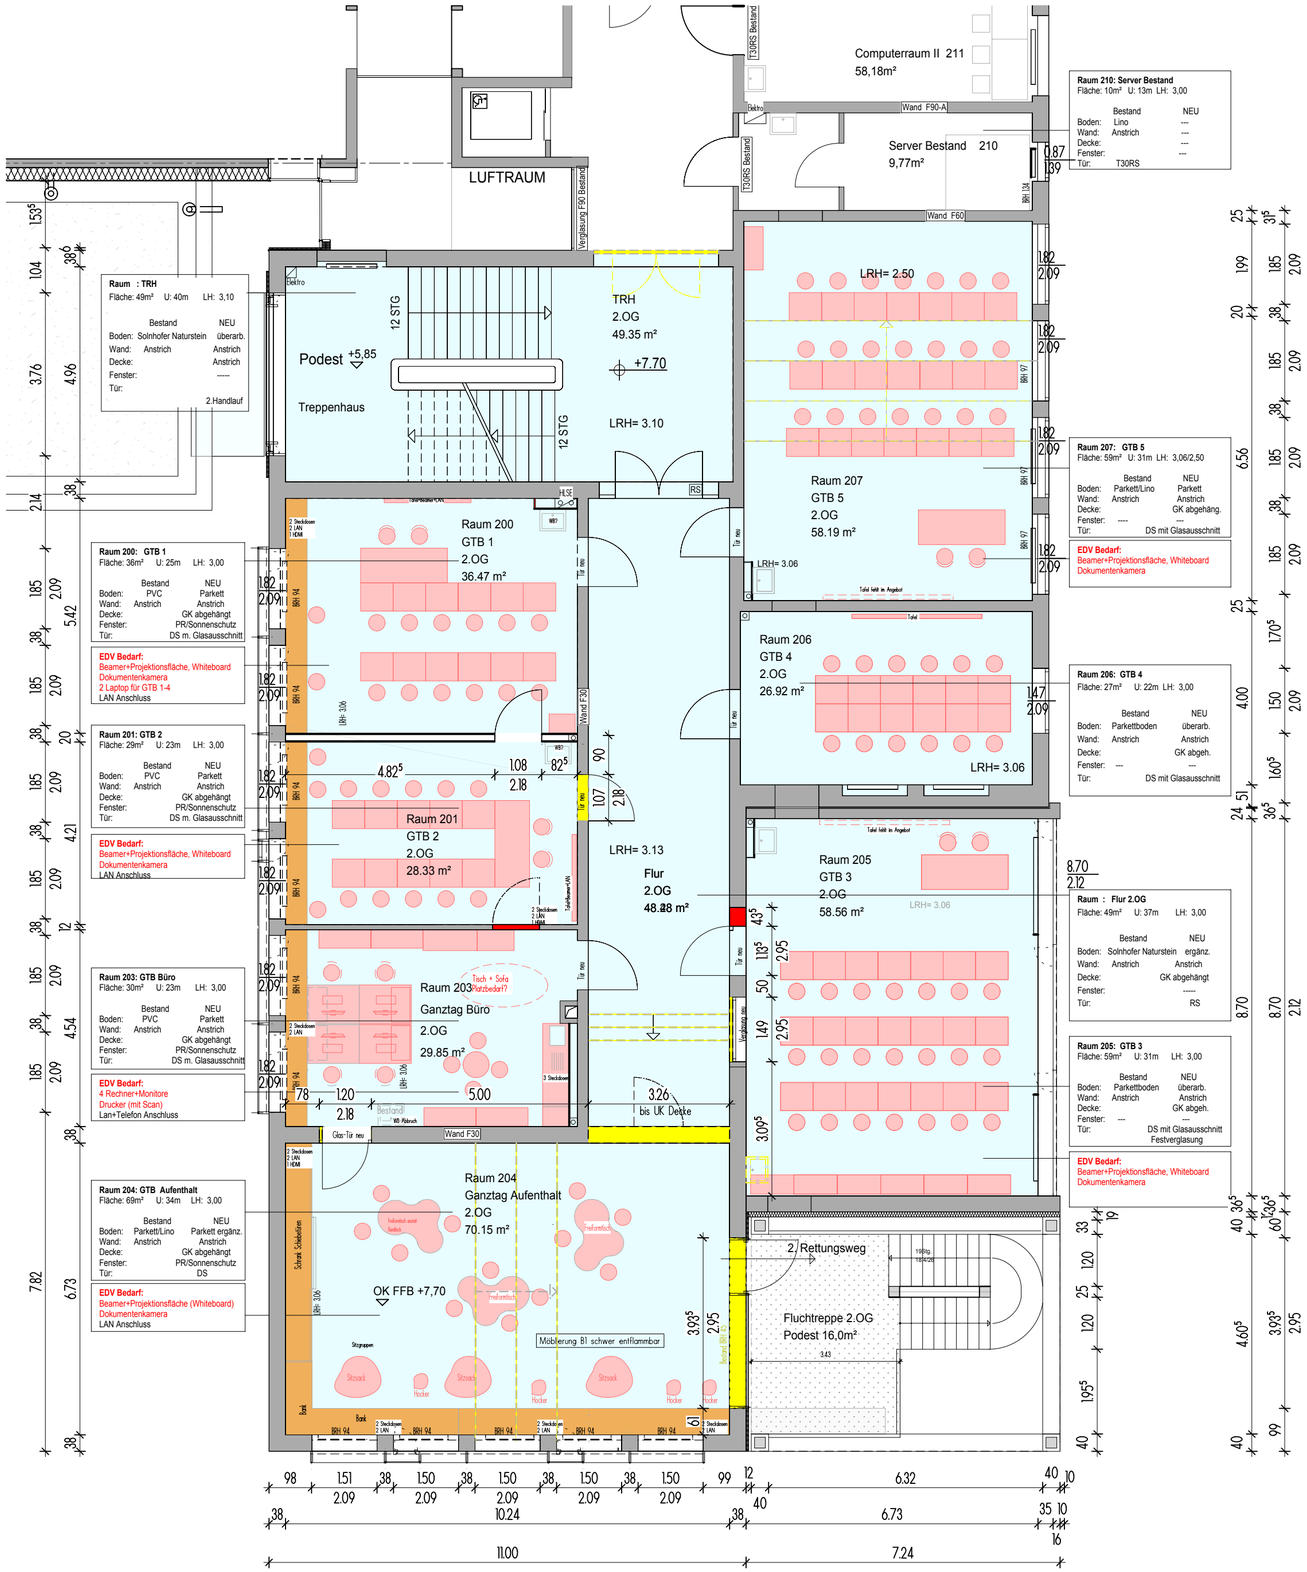

2. Obergeschoss

blaue Flächen = Teil der Maßnahme Ganztag

Nutzerspezifische Ausstattung (fest/lose)
Zuständig Schule/Amt 40

Nutzerspezifische Ausstattung (fest/lose)
Zuständig GbM/Jöllenbeck & Wolf

Nuzterspezifische Ausstattung (Bestand)
Zuständig Schule

NORD

Heidelberg

Projekt :

Humboldtstraße 23
Bunsen Gymnasium
Umbau für Zwecke des Ganztagesbetriebs

Bauherr :

Amt für Schule und Bildung
Stephan Brühl

Stadt Heidelberg
Jürgen Odszuck

Projektleitung :

GEBÄUDEMANAGEMENT
Xenia Hirschfeld

Planung :

Entwurf

Jöllenbeck & Wolf Architekten BDA
Wiesenstraße 4, 69190 Walldorf
Fon:06227-84131-0 Fax:-84131-29

Grundriss 2. OG

Maßstab : 1:100

Plannummer : L3 53

Datum / Gez. :	Datum / Bearb. :	Datum / Gepr. :
mt	18.10.2018	