


Schnitt D I D

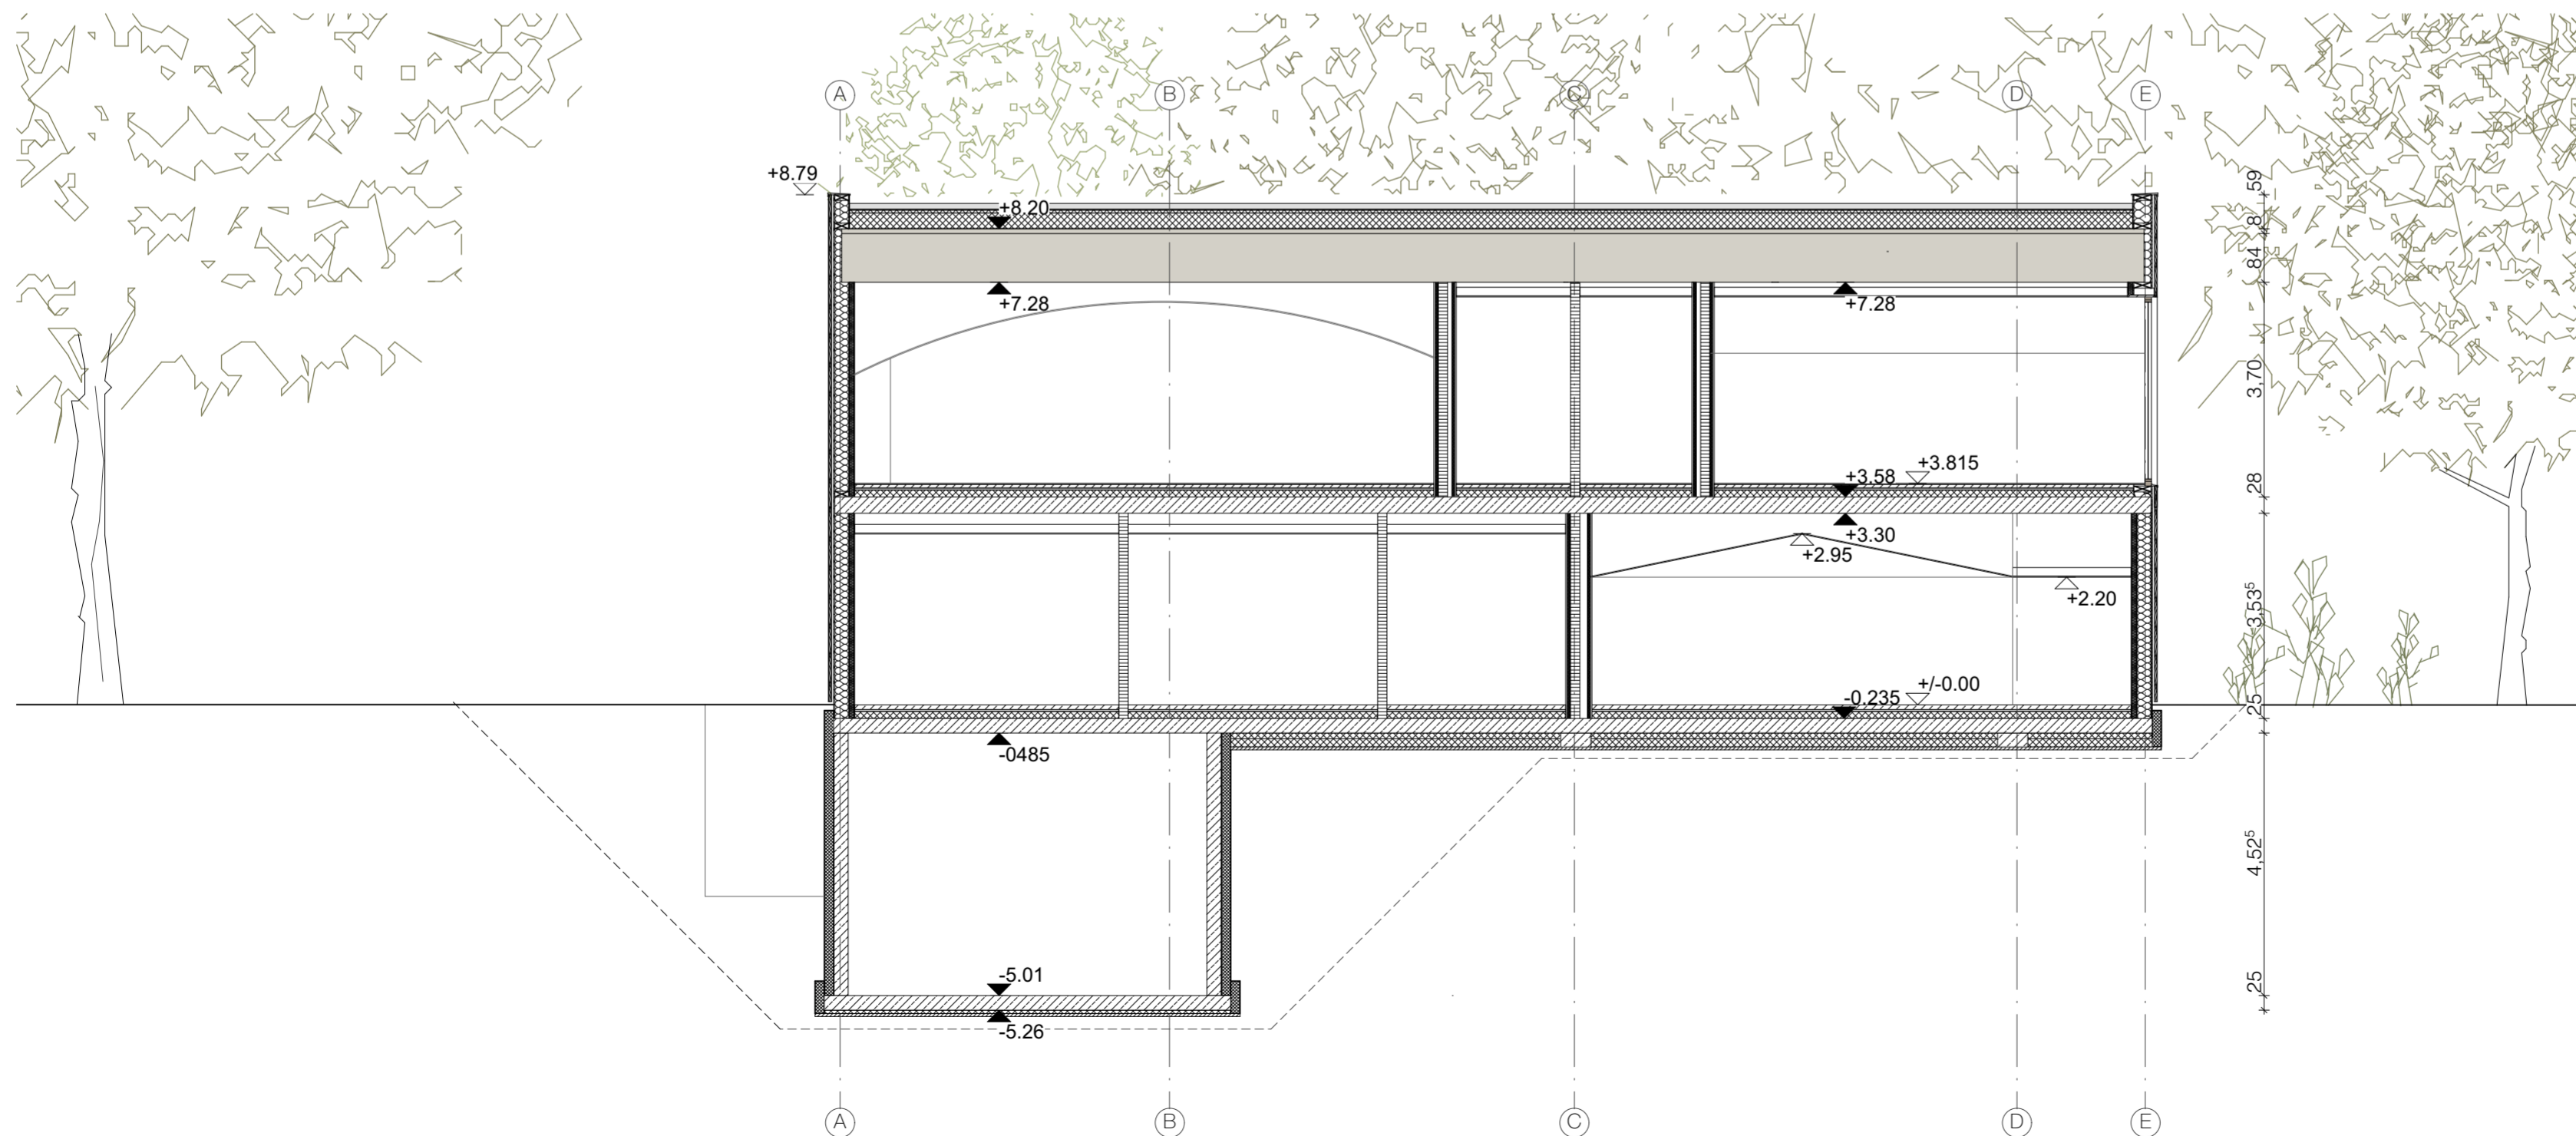

Schnitt C I C

BAUEINGABE



Projekt :	Haus der Jugend Neubau des Jugendhauses Römerstraße 87 69115 Heidelberg	
Bauherr :	Kinder und Jugendamt Myriam Lasso	
Projektleitung :	Stadt Heidelberg Jürgen Odszuck	
Planung :	GEBÄUDEMANAGEMENT Xenia Hirschfeld	
	Murr Architekten Part GmbH Prinz-Ludwig Str. 23 86911 Dießen am Ammersee	Maßstab : 1:100
	Schnitte 2	Planummer :
Datum / Gez. :	Datum / Bearb. :	Datum / Gepr. :
20.08.2018/ JK	28.09.2018/ JK	