


EUROPAPLATZ

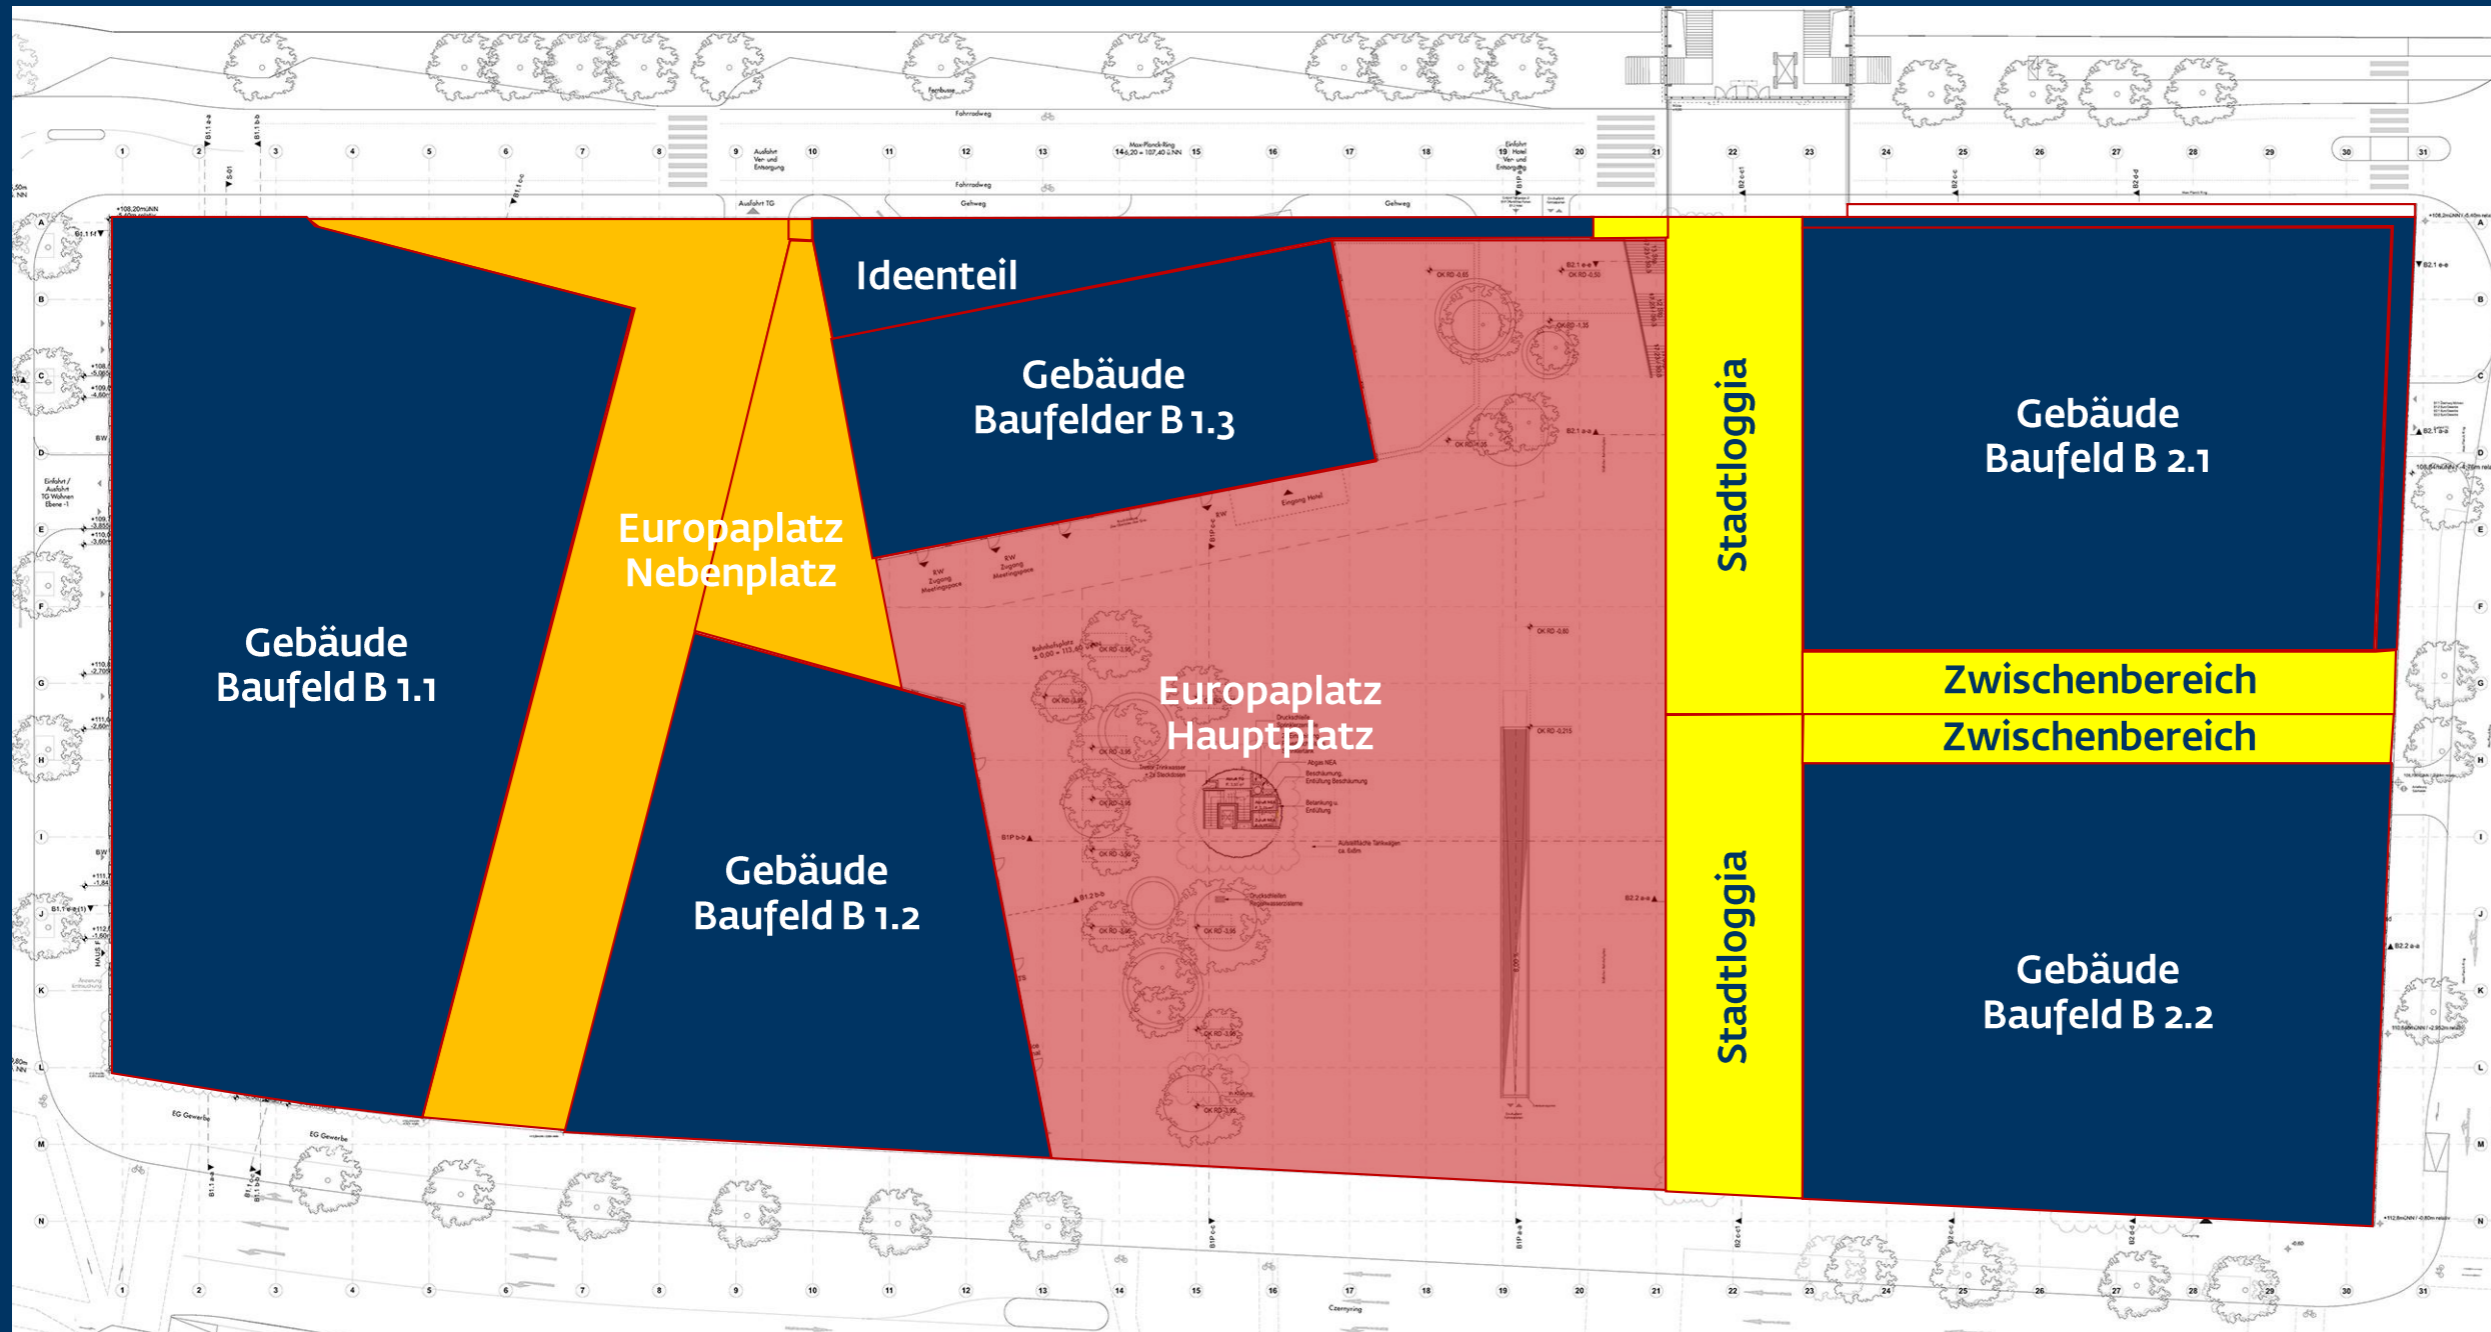

Definierte Bereiche aus dem offenen freiraumplanerischen Realisierungswettbewerb mit Ideenteil Bahnhofplatz Süd. Heidelberg:

- Europaplatz Hauptplatz Realisierungsteil (rot): Dieser Bereich wird öffentlich gewidmet; Er- und Unterhalt sind Aufgabe der Stadt Heidelberg;
- Europaplatz Nebenplatz Realisierungsteil (orange) sowie Stadtloggia und Bereich zwischen B 2.1 und B 2.2 (gelb): diese Bereiche werden mit einem öffentlichen Wegerecht belegt; Er- und Unterhalt sind Aufgabe der Eigentümer der Baufelder B 1.1, B 1.2 und B 1.3 bzw. B 2.1 und B 2.2