MACHBARKEITSSTUDIE - PROMENADE AM NECKAR MIT WASSERTERRASSEN

ARGE NECKARUFERWEG

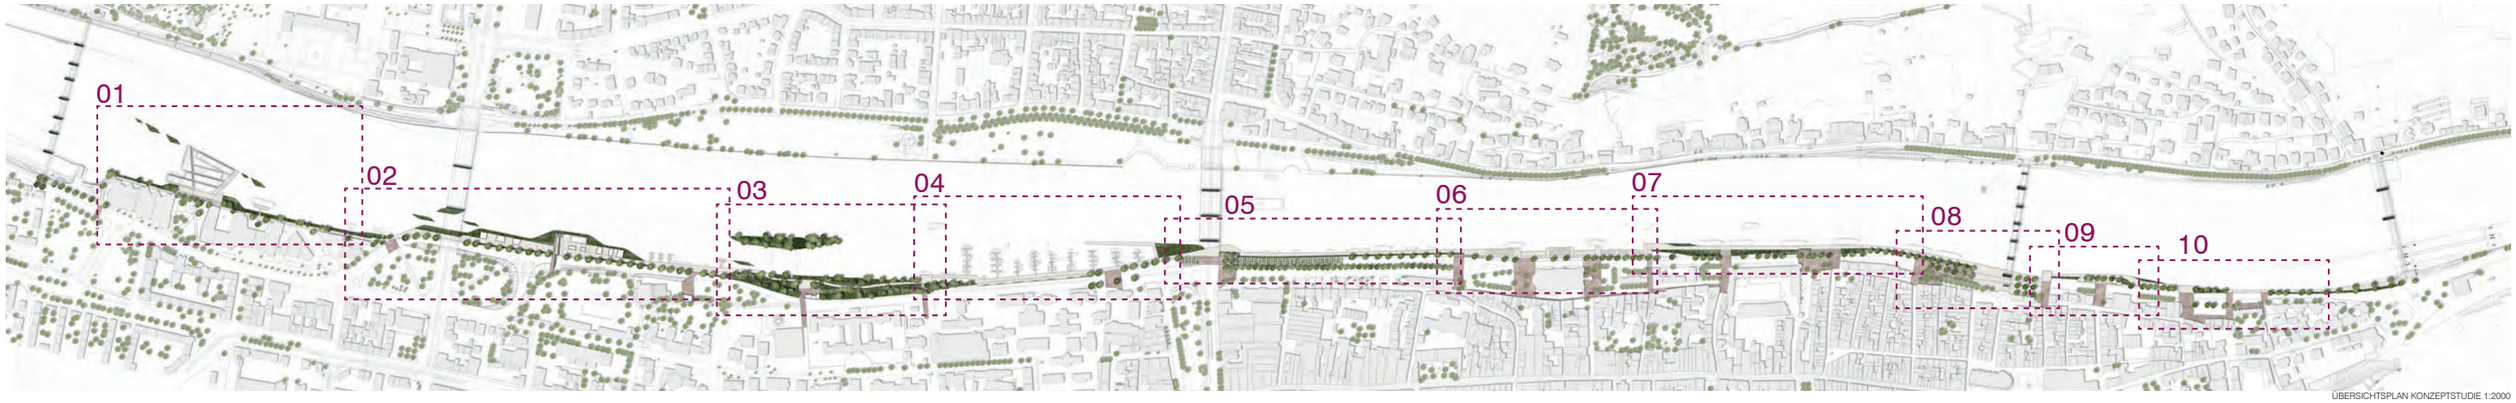

ÜBERSICHTSPLAN KONZEPTSTUDIE 1:2000

KONZEPTSTUDIE 1:1000

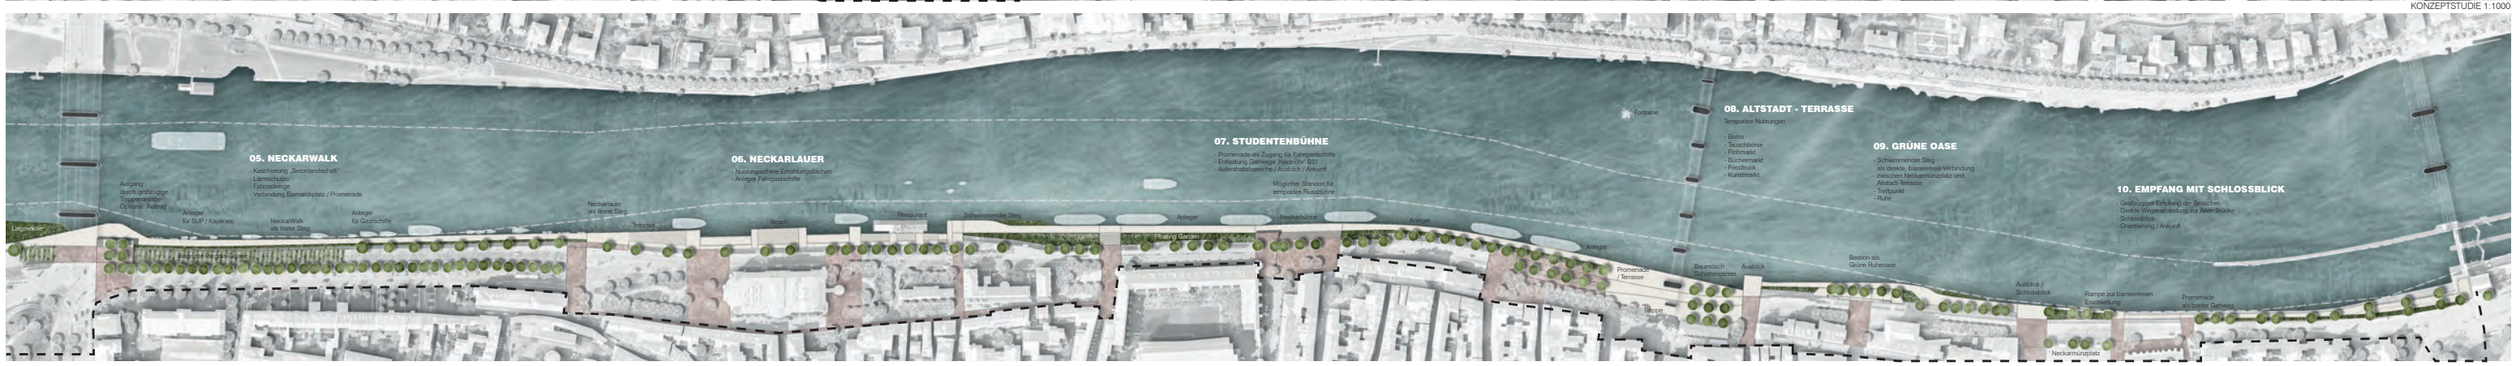

08.05.2018

KONZEPTSTUDIE 1:1000