



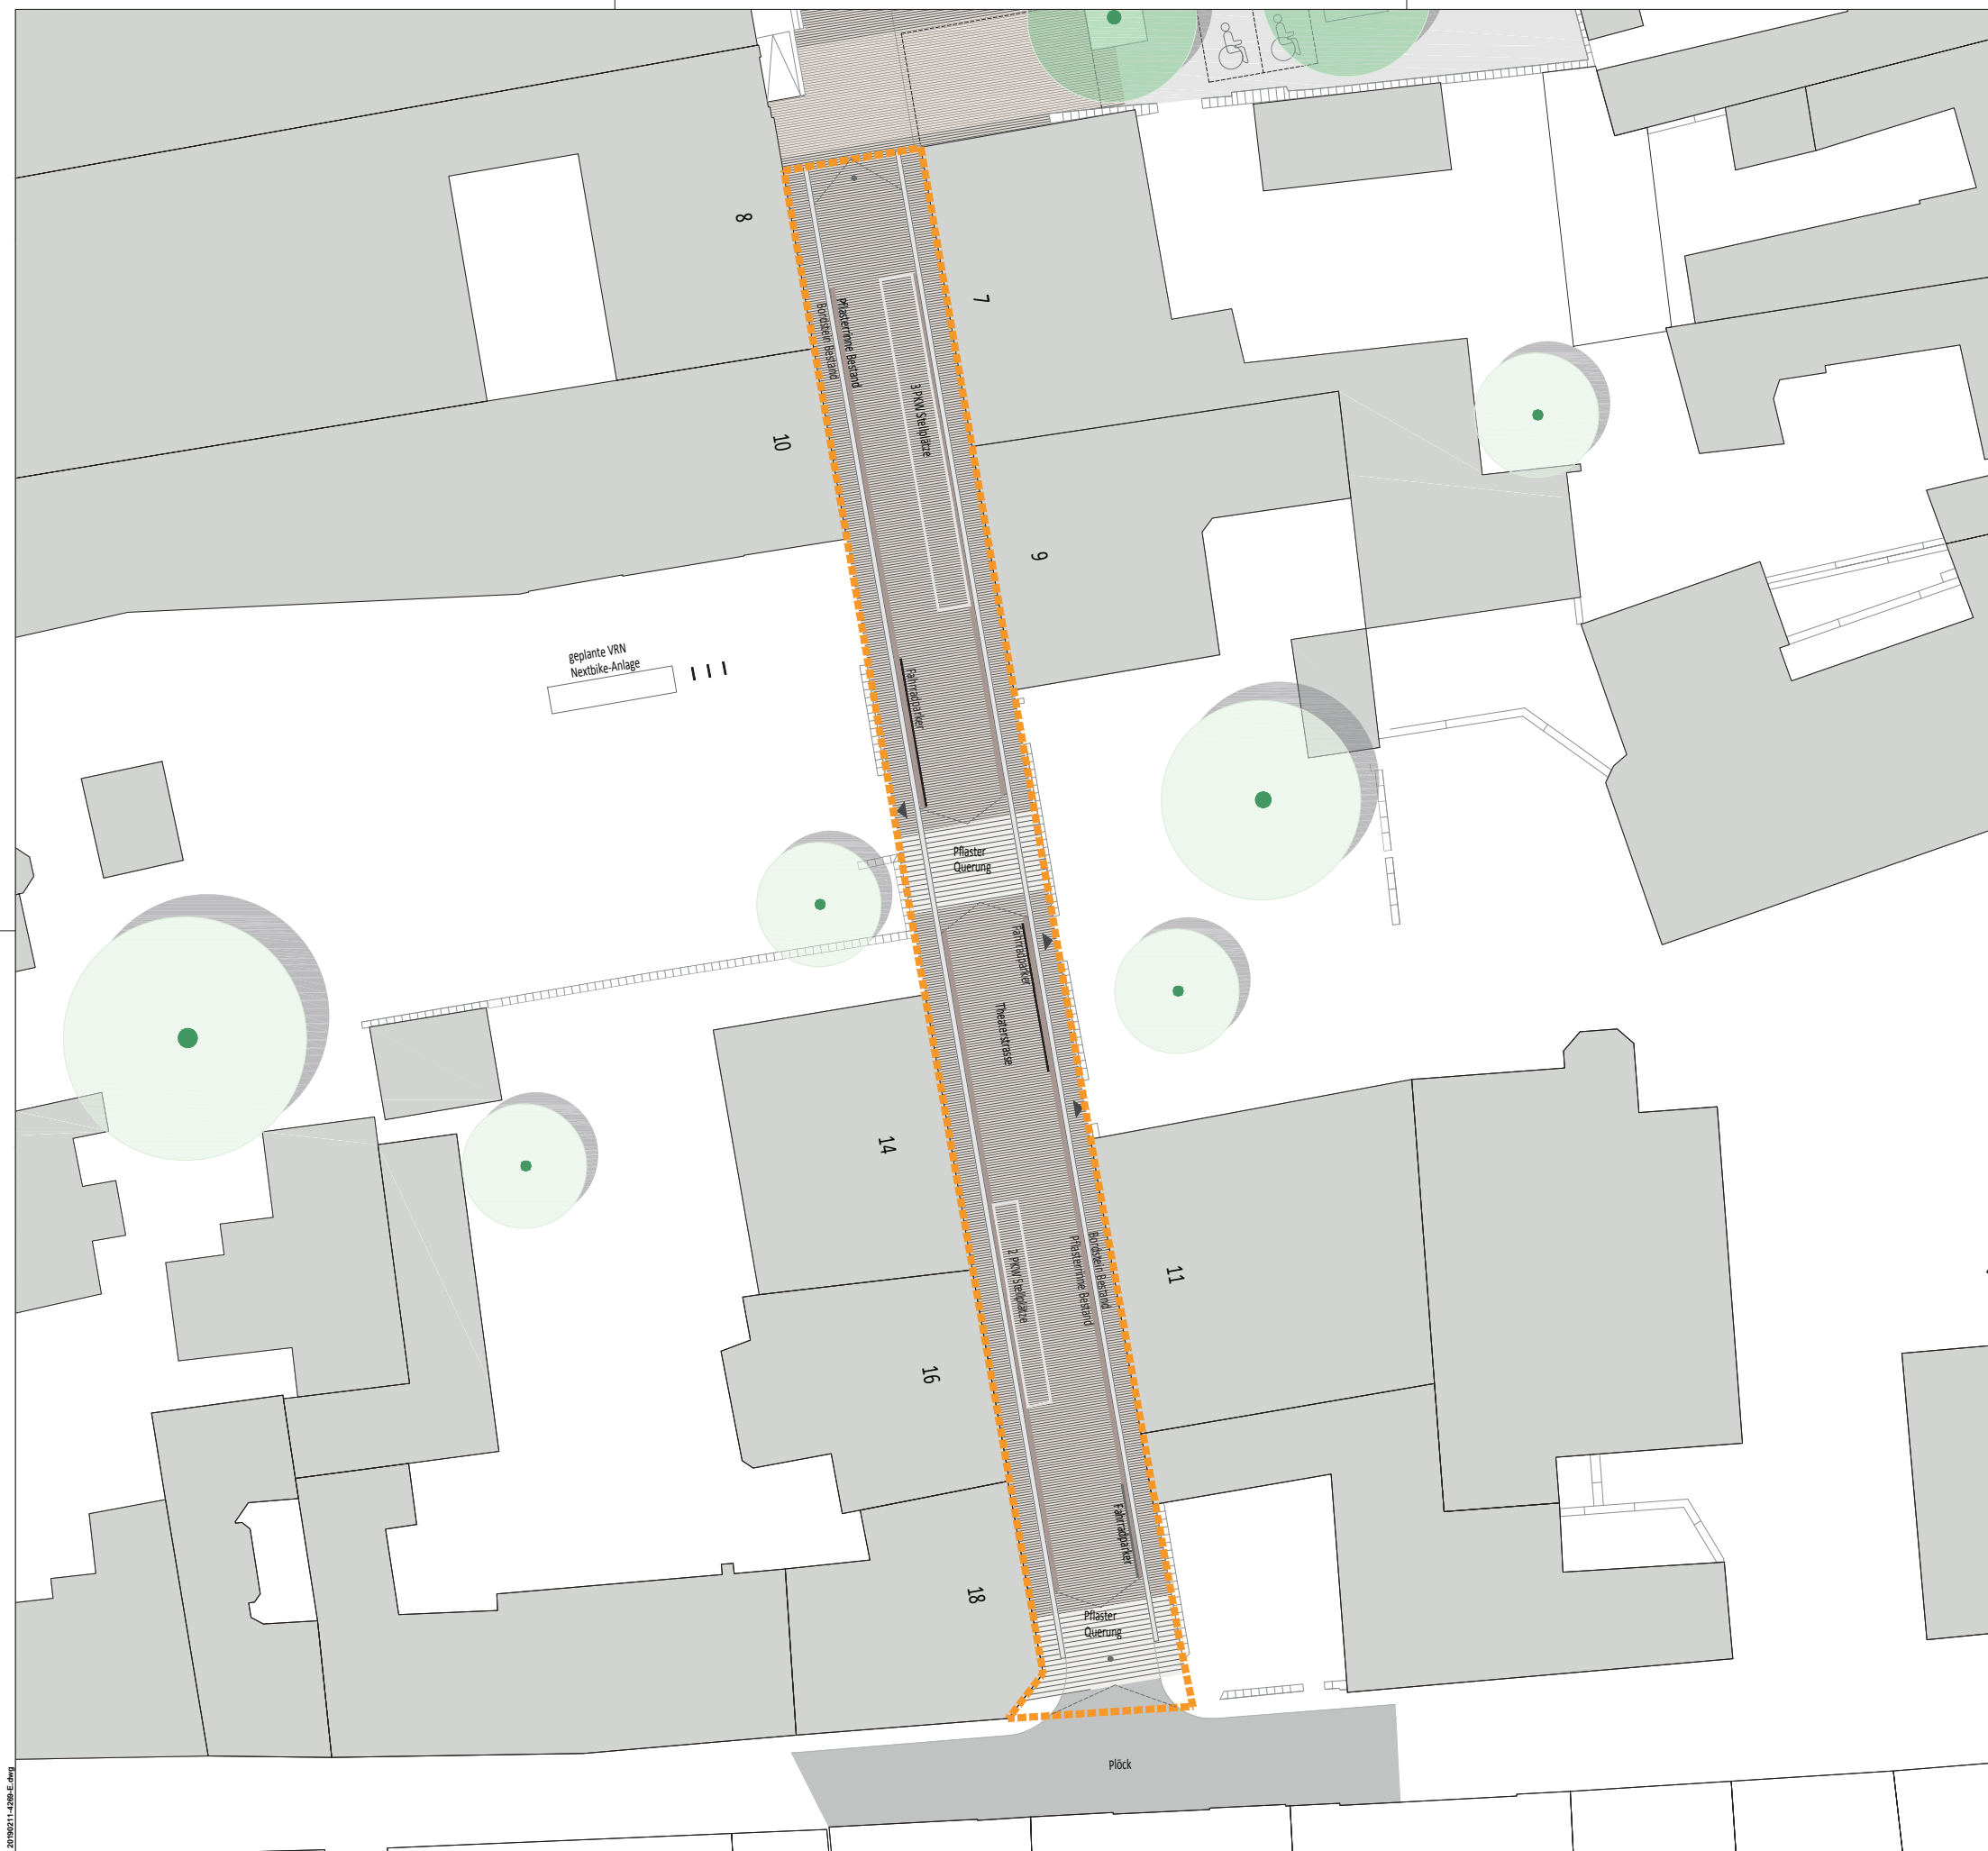


LEGENDE

-  GRENZE DES BEARBEITUNGSGEBIET THEATERSTRASSE SÜD
-  EINGÄNGE
-  VORSCHLAG NATURSTEINPFLASTER - MATERIAL: GRANIT, 16x24cm, FARBMIX BEMUSTERUNG NOTWENDIG
-  VERSENBARE POLLER GEMÄß VERKEHRSLENKUNGS- UND BERUHINGUNGSKONZEPT - GENAUE STANDORTFESTLEGUNG IM RAHMEN DER ENTWURFS- UND AUSFÜHRUNGSPLANUNG



<p>EU Elke Ukas Landschaftsarchitekten bdla Finterstraße 2 Tel.: 0721 / 8305481 76137 Karlsruhe Fax.: 0721 / 8305400 elke-ukas@ukas.de www.ukas.de</p>			
Projekt:		THEATERSTRASSE VARIANTE_01	
Planinhalt:		GESTALTUNGSPLAN_VORENTWURF AUSSCHNITT_THEATERSTRASSE_SÜD	
Datum/Zeichner/in:	Maßstab:	Plangröße:	Stadteil:
11.02.2019 MG	1:200	A1	Stadteil: Plannummer: E03
Gesehen und geprüft: Datum und Unterschrift:			
Bearbeiter:		Regiebetrieb Gartenbau:	
Fachbereich:		Amtsleitung:	
Abteilungsleitung:		Auftraggeber Amt:	

20190311-4206_E_Am