


SCHNITT B-B

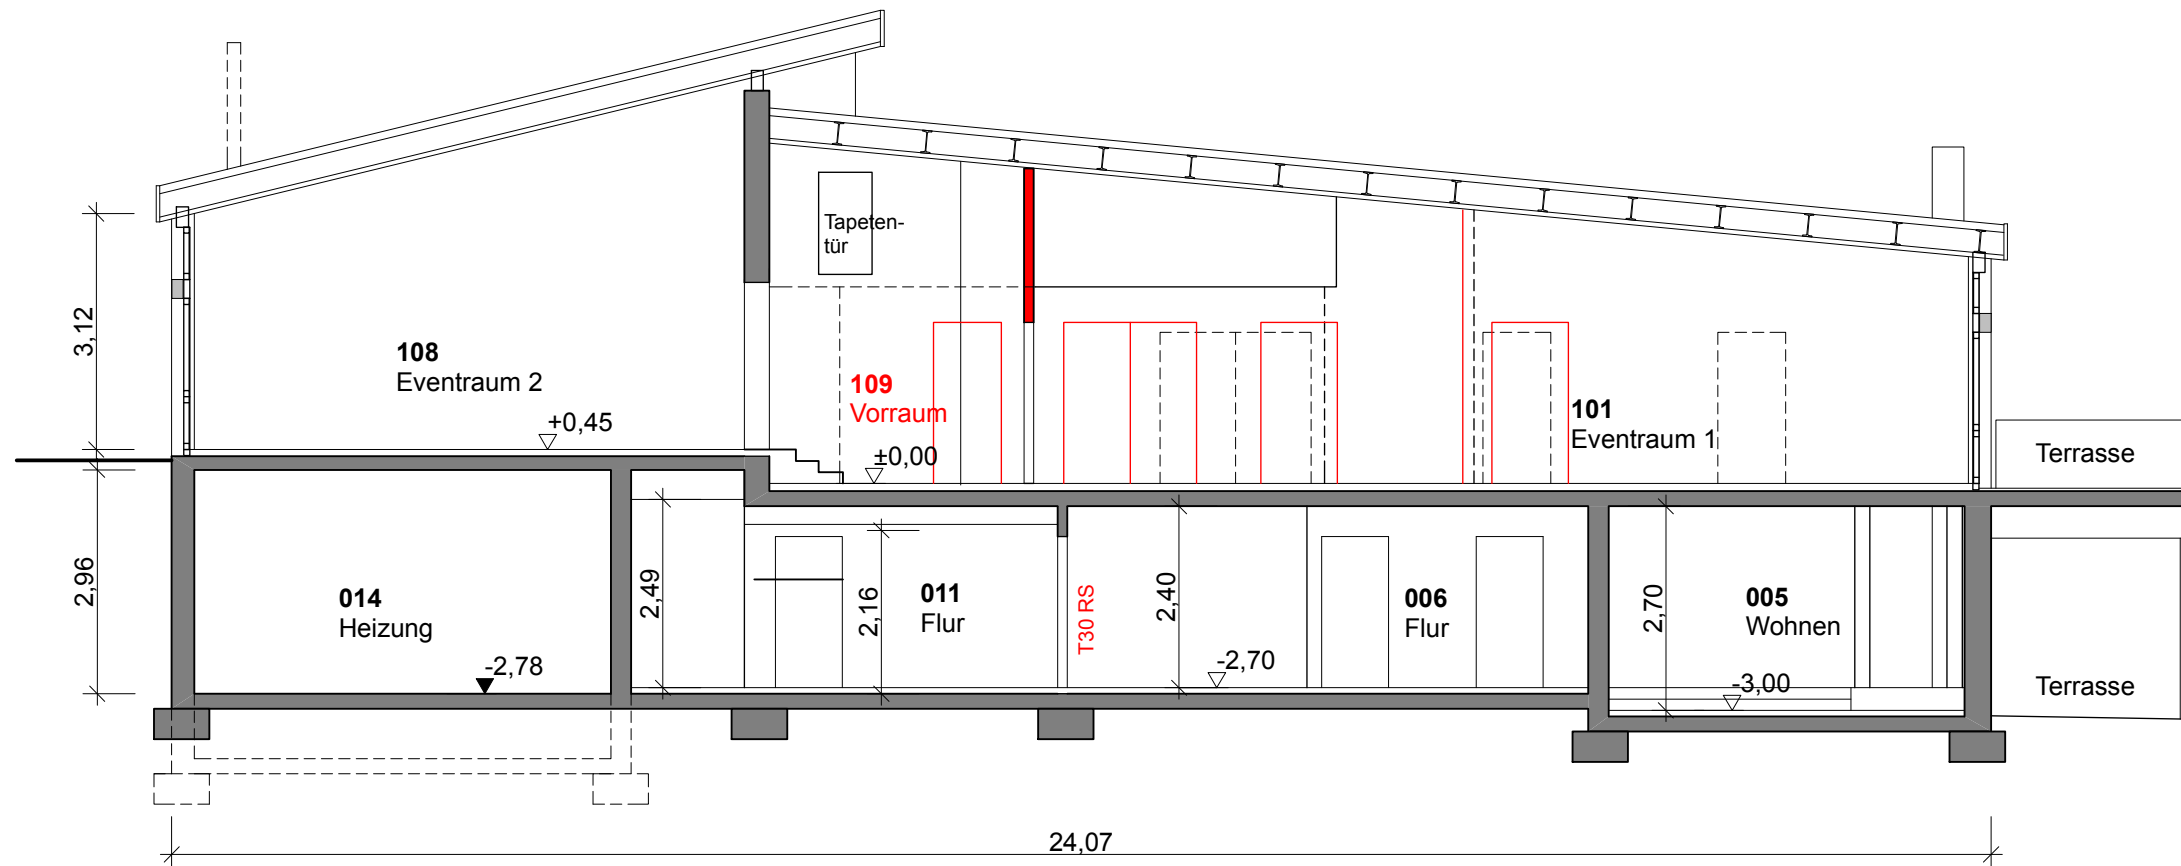

SCHNITT A-A

Heidelberg

| | | |
|--------------------------------------|---|--|
| Projekt : | KÖNIGSTUHL 5a MÄRCHENPARADIES, HEIDELBERG | |
| Bauherr : | Amt 23: Amt f. Liegenschaften + Konversion Wolfgang Polivka Stadt Heidelberg Erster Bürgermeister Jürgen Odszuck | |
| Projektleitung : | Amt 65: Hochbauamt Dipl. - Ing. Architektin Gertraud Heizmann | |
| Planung : | Architekturbüro Wolfgang Gross Wolfgang Gross Friedrich-Ebert-Anlage 60, 69117 Heidelberg | |
| Schnitte Schnitt A-A/ B-B Entwurf | | Maßstab : 1 : 100 Plannummer : MP-E-200 |
| Datum / Gez. : 22.02.19/ CM | Datum / Bearb. : | Datum / Gepr. : |
| | | |
| | | |