


ANSICHT SÜD-OST

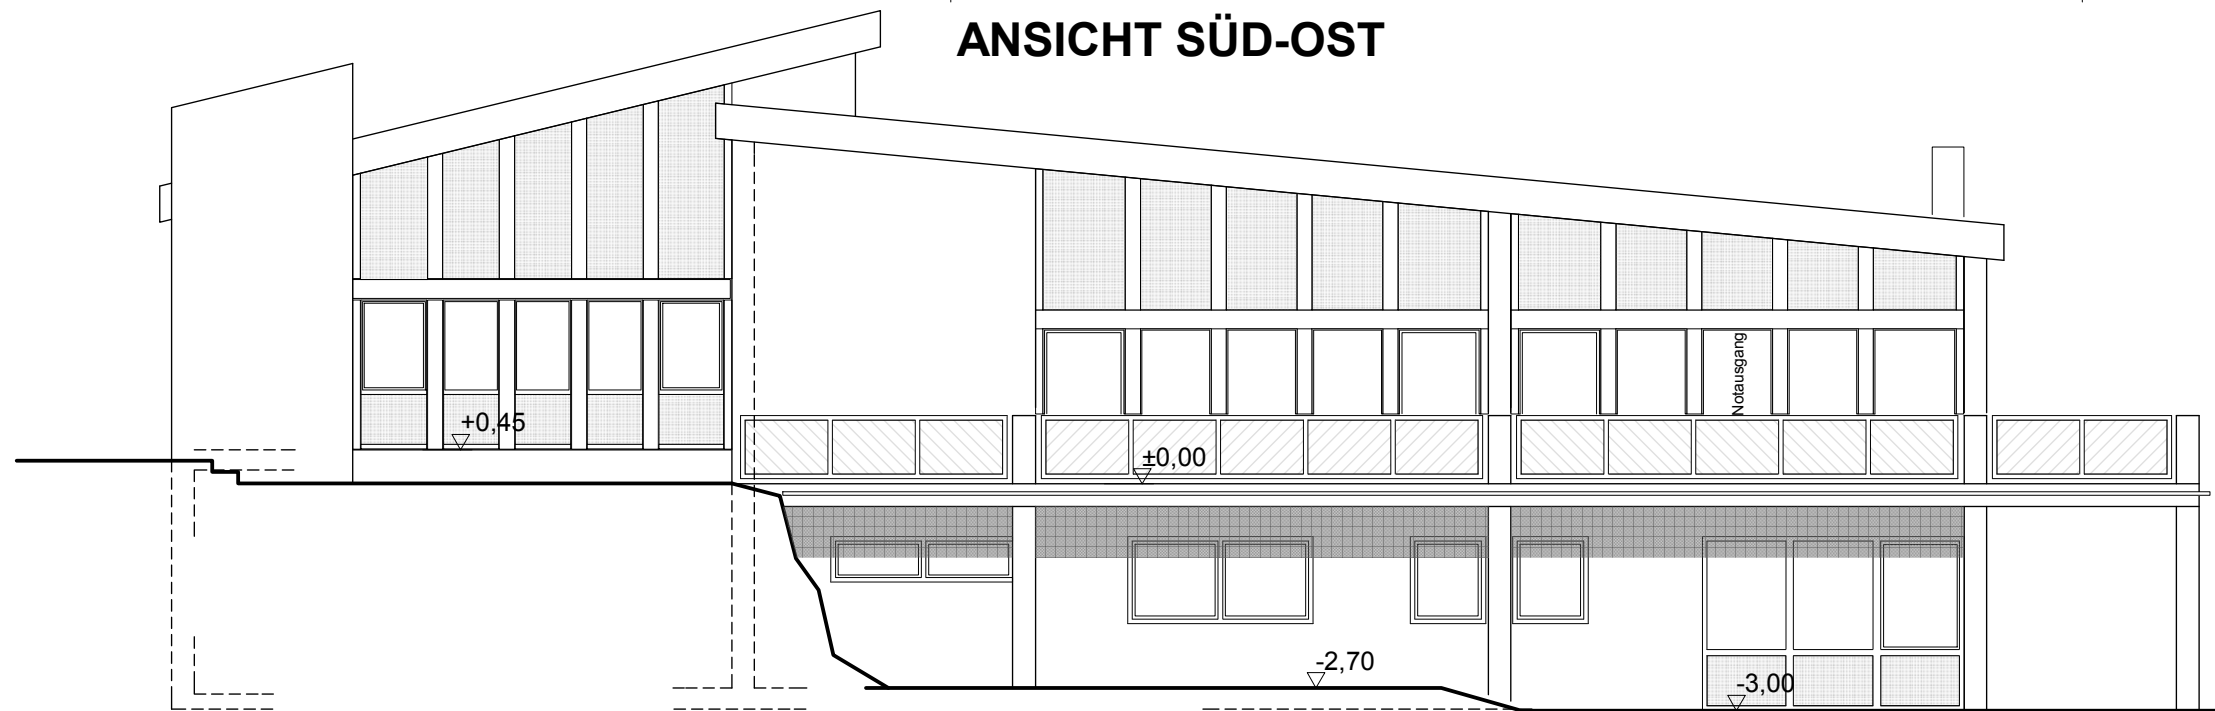

ANSICHT NORD-WEST

Heidelberg

Projekt :	KÖNIGSTUHL 5a MÄRCHENPARADIES, HEIDELBERG	
Bauherr :	Amt 23: Amt f. Liegenschaften + Konversion Wolfgang Polivka Stadt Heidelberg Erster Bürgermeister Jürgen Odszuck	
Projektleitung :	Amt 65: Hochbauamt Dipl. - Ing. Architektin Gertraud Heizmann	
Planung :	Architekturbüro Wolfgang Gross Wolfgang Gross Friedrich-Ebert-Anlage 60, 69117 Heidelberg	
Ansichten Nord-West/ Süd-Ost Entwurf		Maßstab : 1 : 100 Plannummer : MP-E-300
Datum / Gez. : 22.02.19/ CM	Datum / Bearb. :	Datum / Gepr. :