


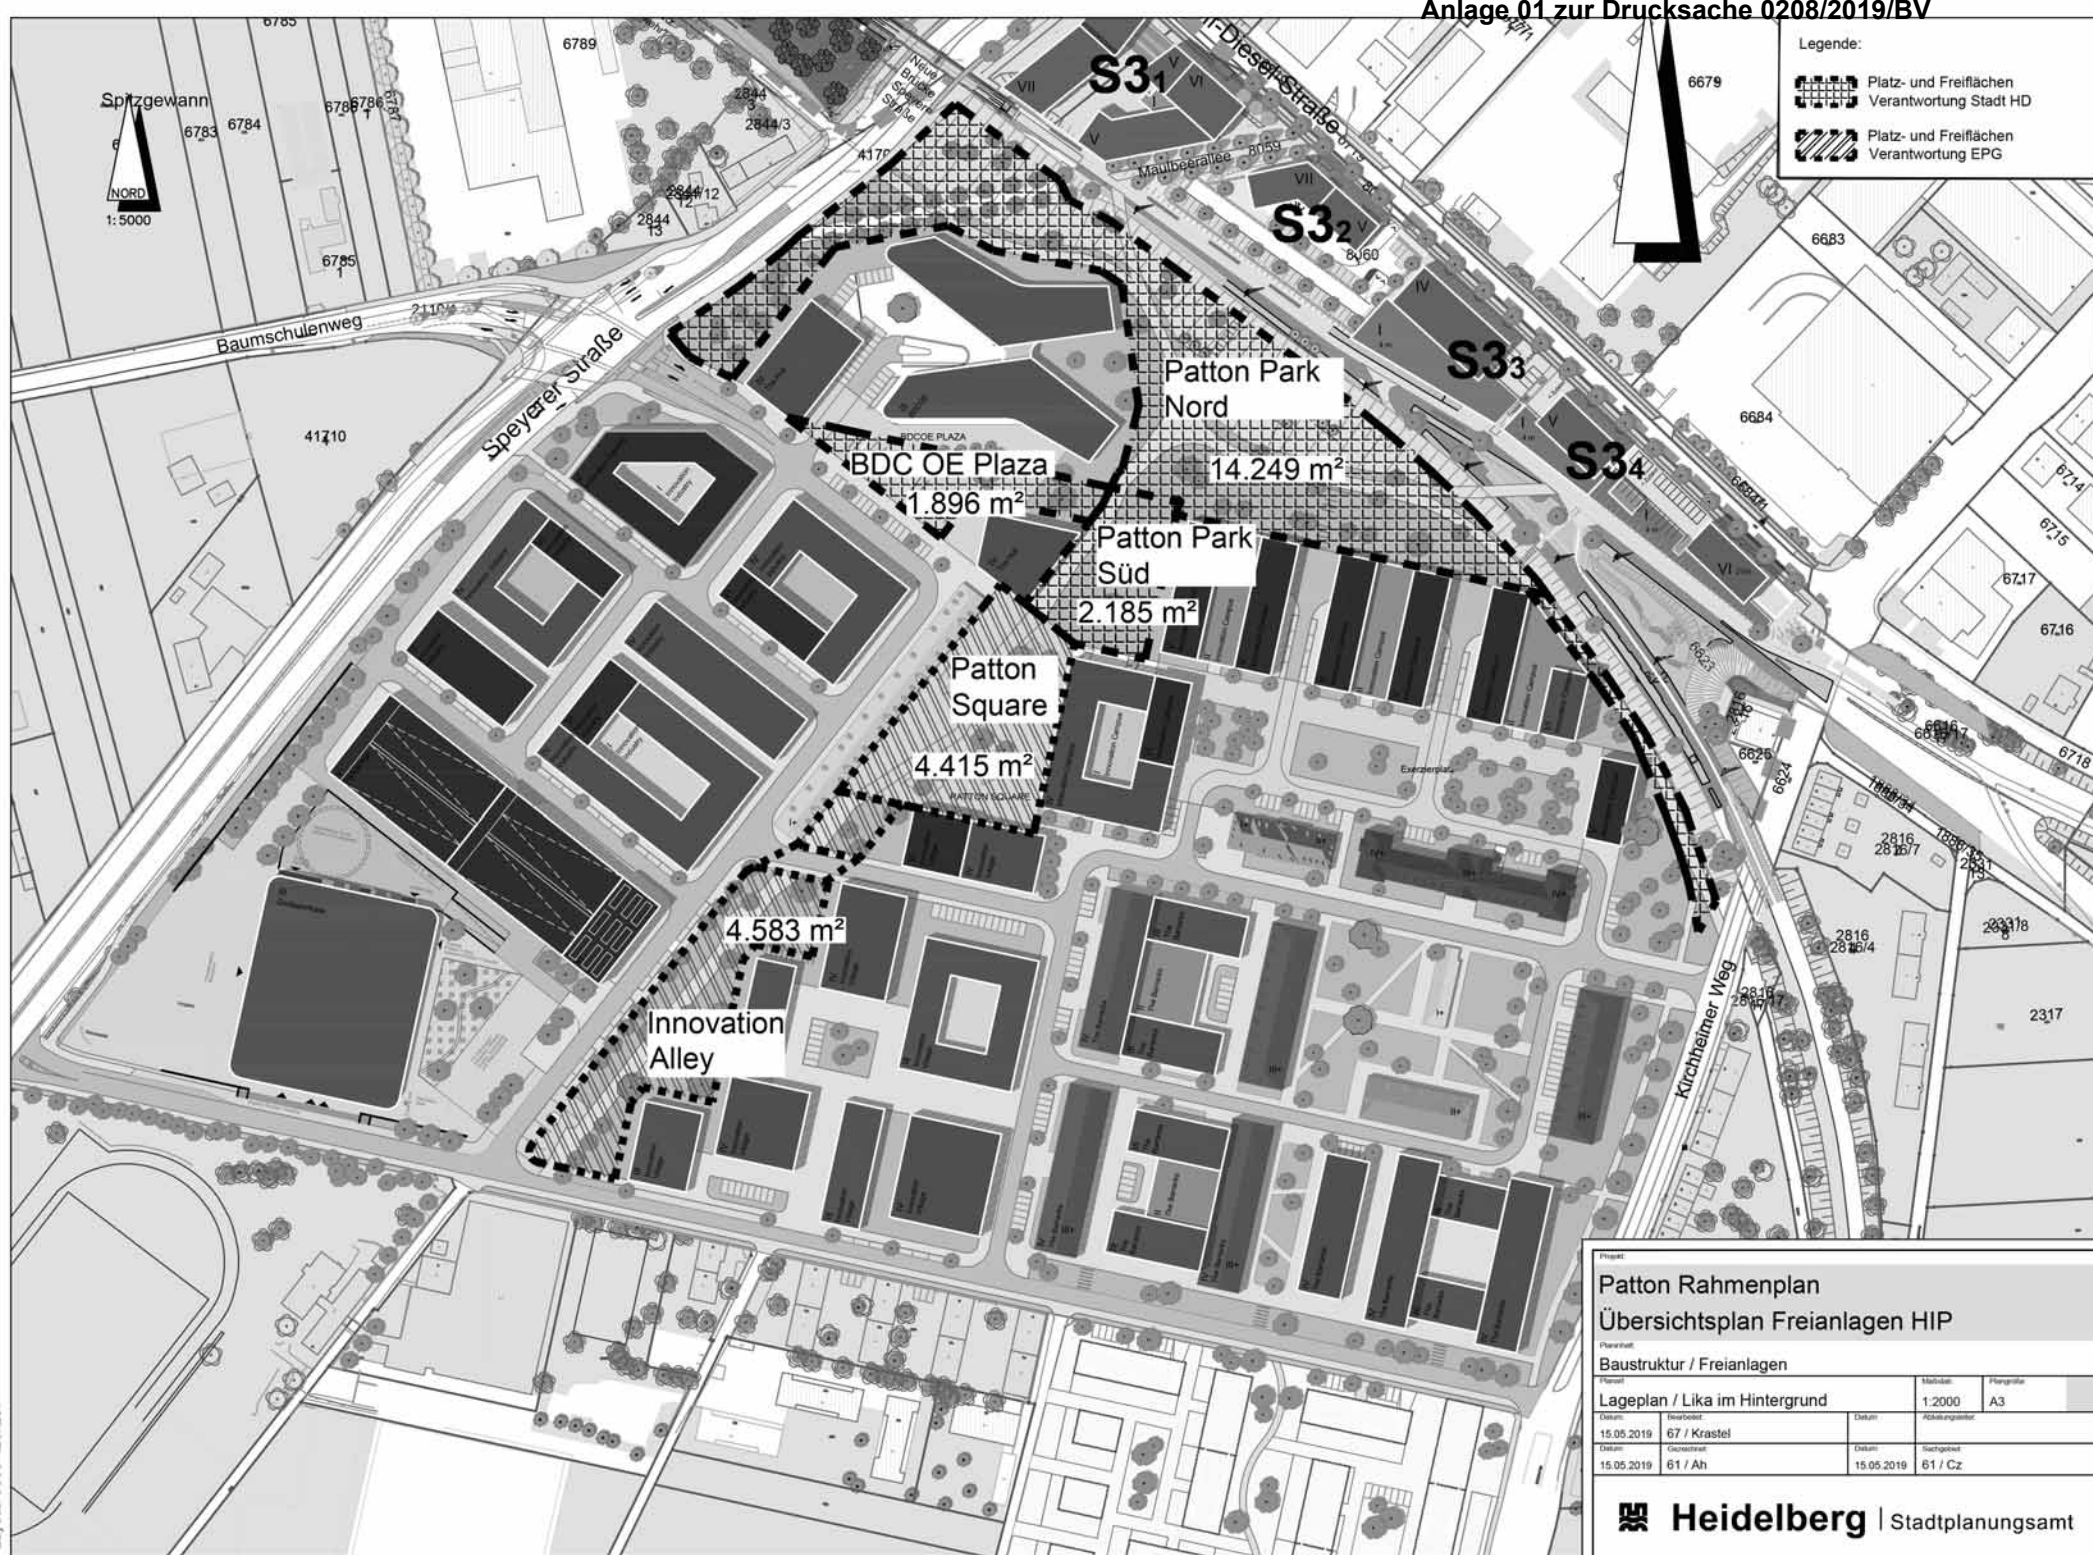

Projekt			
Patton Rahmenplan			
Übersichtsplan Freianlagen HIP			
Planart			
Baustruktur / Freianlagen			
Lageplan / Lika im Hintergrund		Maßstab	Plangröße
Datum	Bearbeiter	Datum	Abkürzung
15.05.2019	67 / Krastel	15.05.2019	61 / Cz
Datum	Gutachter	Datum	Revisor
15.05.2019	61 / Ah	15.05.2019	61 / Cz
Heidelberg Stadtplanungsamt			