


1. Obergeschoss (exemplarisch)

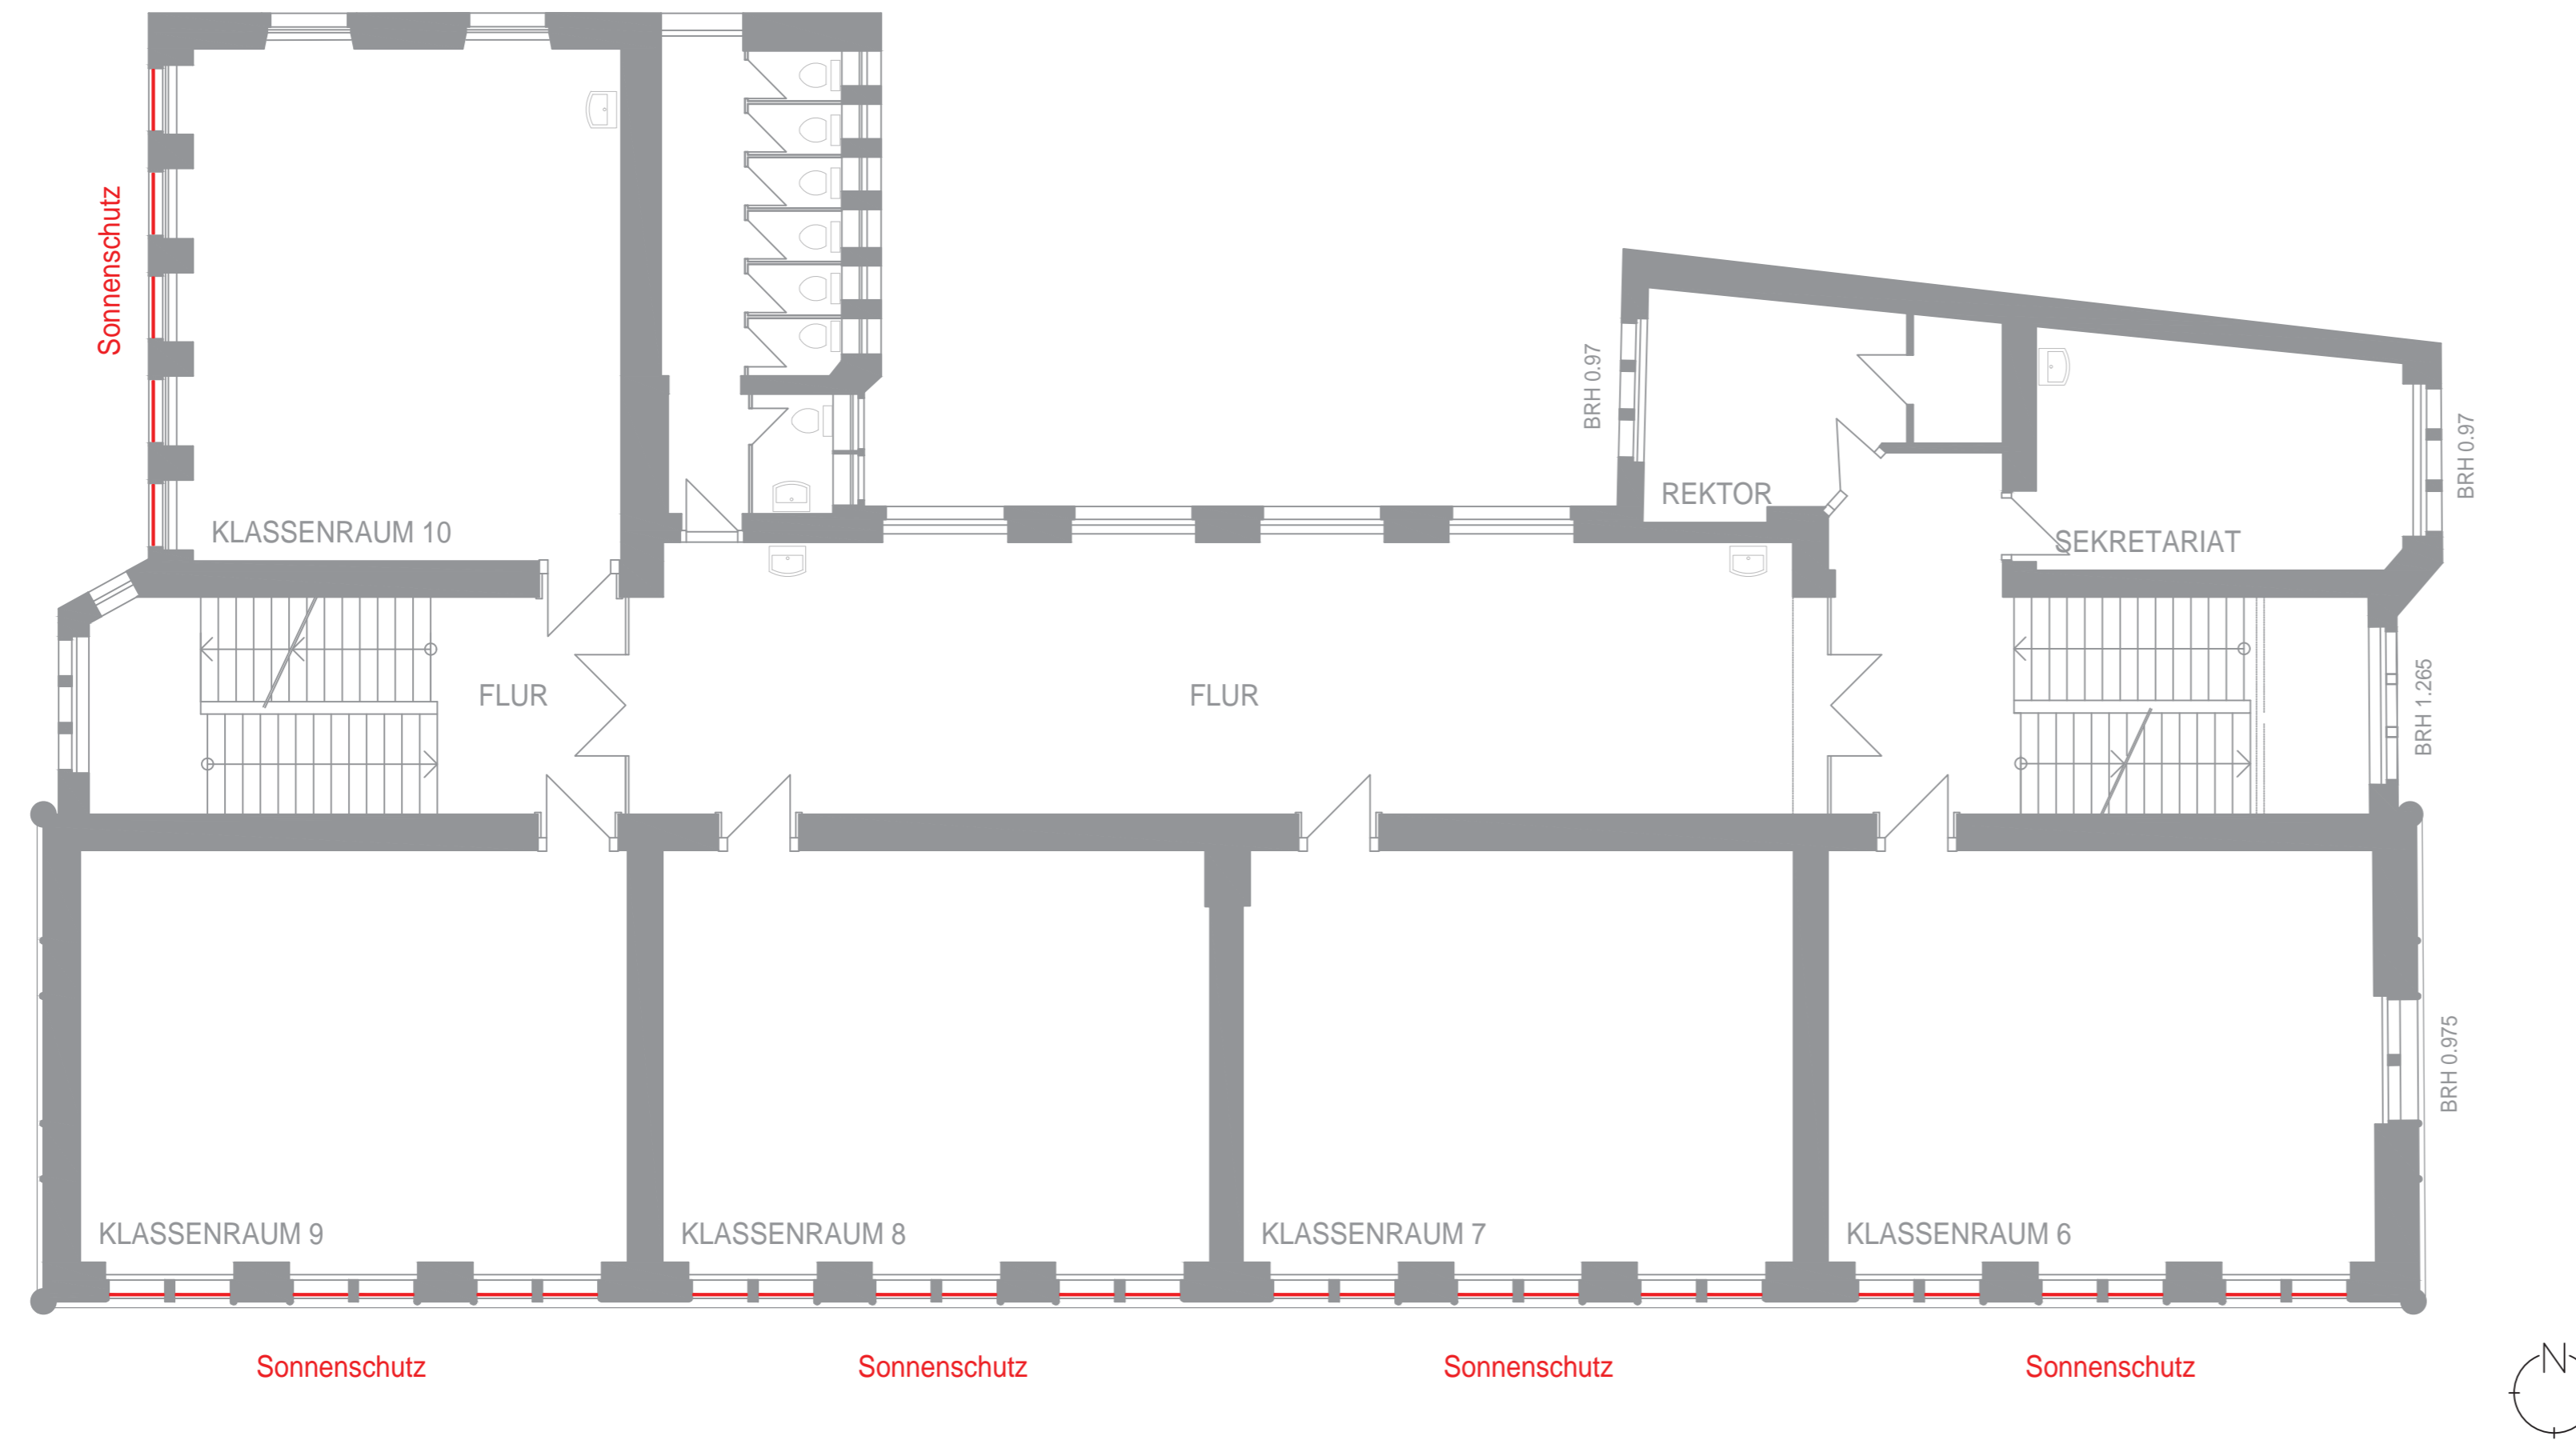


Fotomontage der Westseite mit Sonnenschutz



Fotomontage der Südseite mit Sonnenschutz



LEGENDE:

 Motorbetriebene Vertikal-Kassettensmarkise mit Seilzugführung

 Heidelberg

Projekt:	Sandgasse 14 Friedrich-Ebert-Schule Sonnenschutz	
Bauherr:	Amt für Schule und Bildung Stephan Brühl	
	Stadt Heidelberg Jürgen Odszuck	
Projektstellung/ Planung:	Hochbauamt Haral Heußner	
Sonnenschutz 1. OG, Fotomontage		Maßstab: 1 : 100
Datum / Verz.:	Datum / Bem.:	Datum / Corp.:
10.05.2019 Kn.	10.05.2019 Hil.	