Anlage 03 zur Drucksache 0096/2019/IV

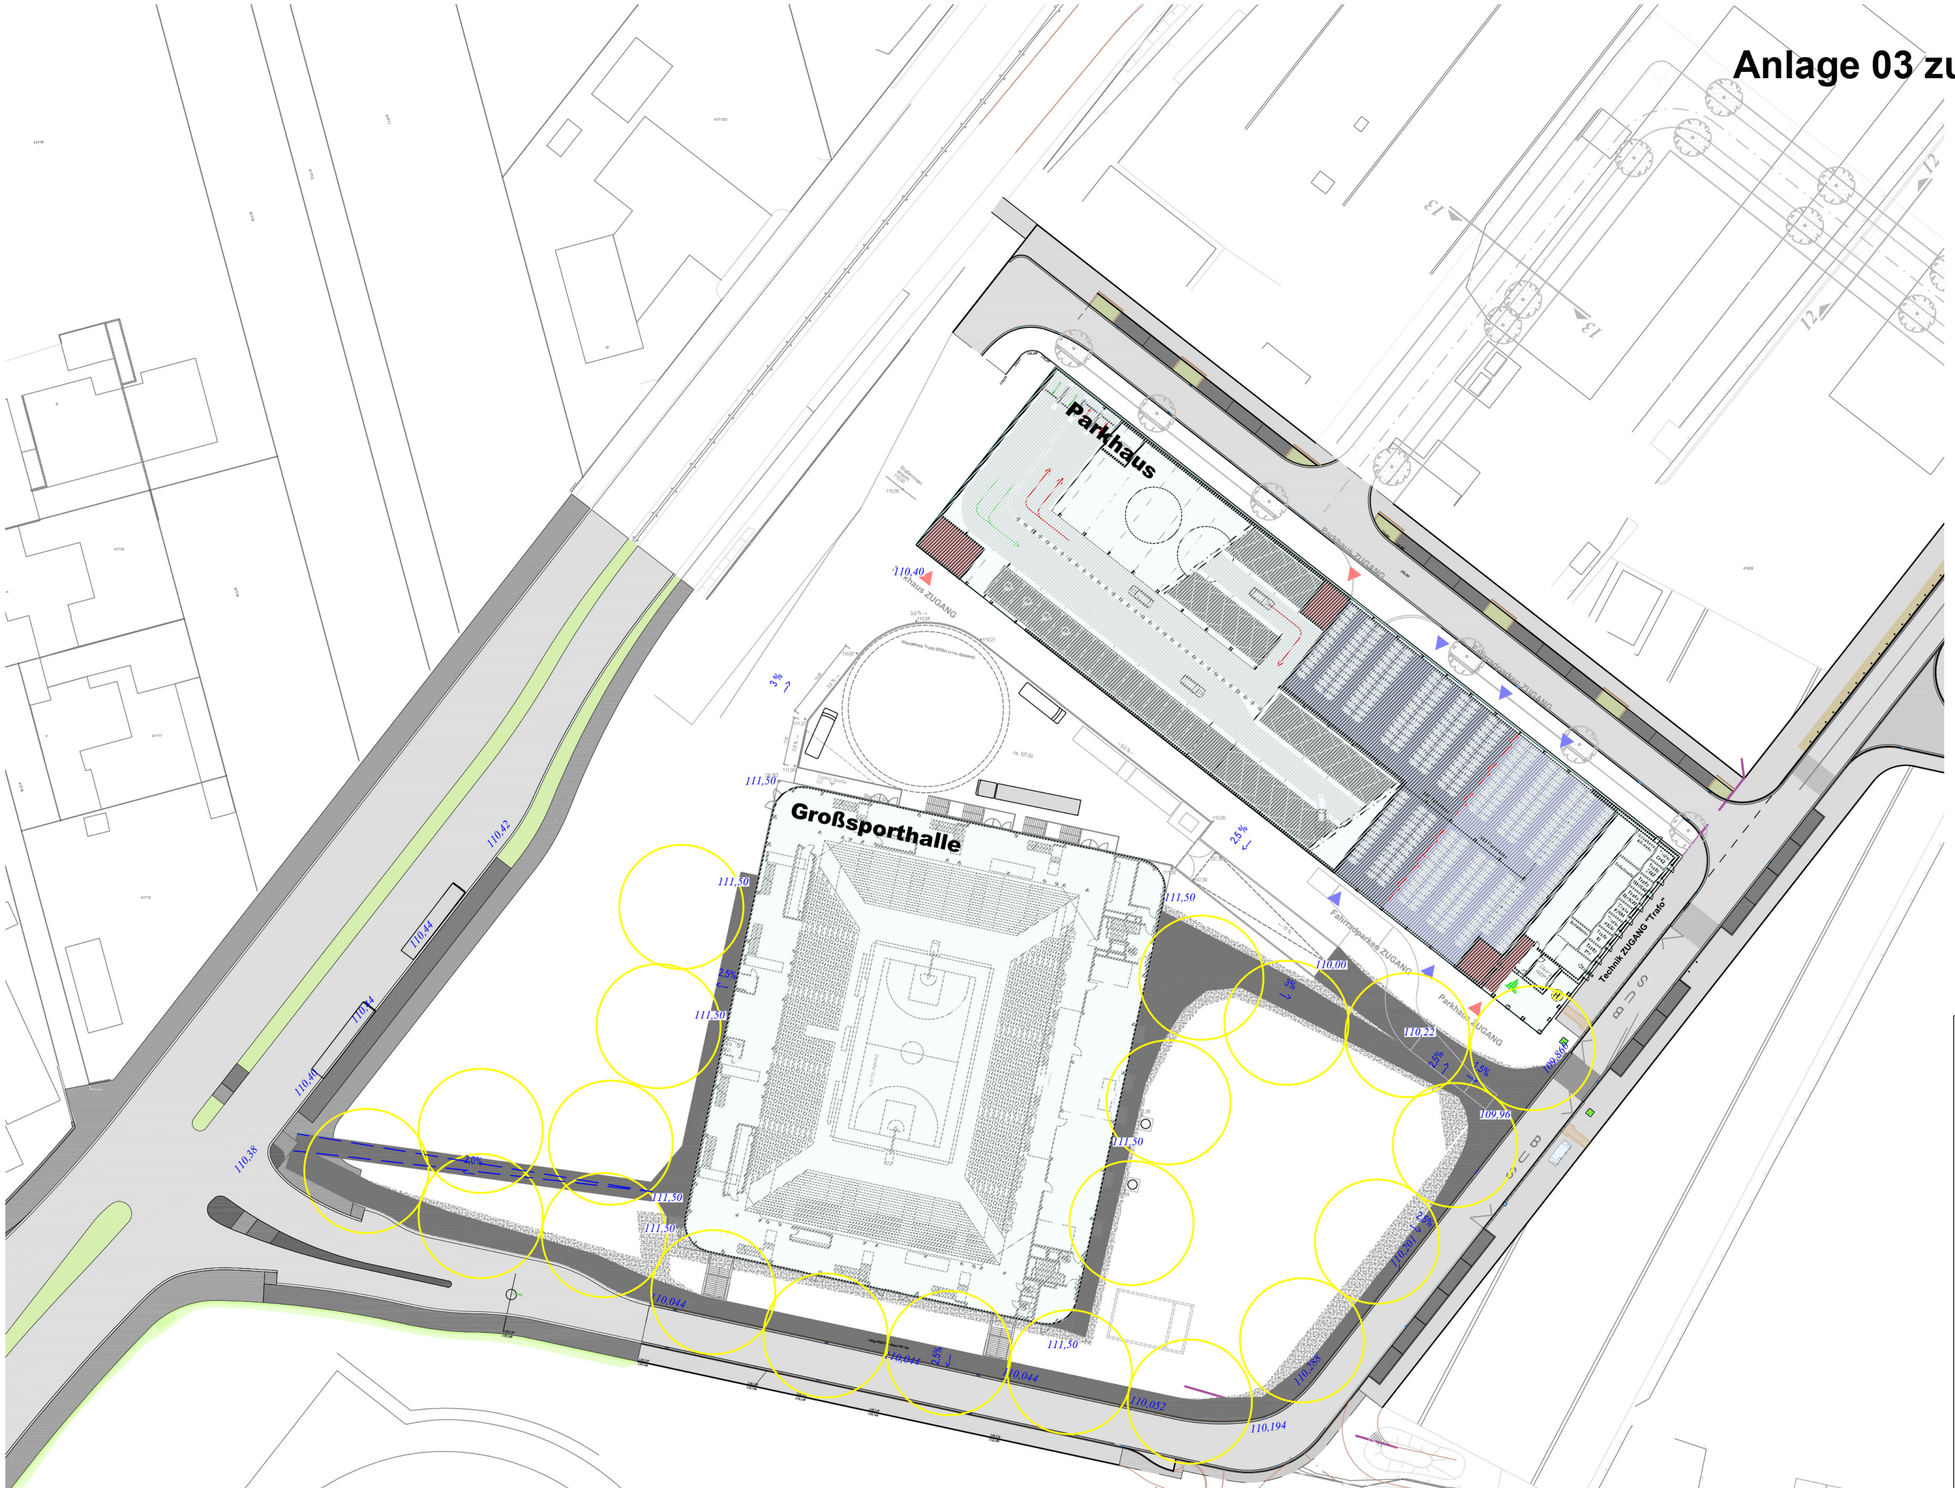

Legende

- Schotter Zwischenausbau
- Asphalt Zwischenausbau
- Beleuchtung Zwischenausbau
- 110,044 — Planhöhen Tiefbau / Großsporthalle
- 2,0% — Anrampung / Wegeneigung

Idx.:	Datum:	Name:	Änderung:	Gez.:
4	---	---	---	
3	---	---	---	
2	--.--.----	---	---	
1	--.--.----	---	---	

Alle Maße sind vor Baubeginn zu prüfen!

Alle Maßangaben sind vom Auftragnehmer eigenverantwortlich zu überprüfen.Unstimmigkeiten oder Abweichungen sowie Bedenken sind vor der Ausführung unverzüglich der Bauleitung mitzuteilen (entspr. VOB Teil B § 3.3).

Hinweis:
Versorgungsleitungen wurden aus Unterlagen der Versorgungsträger übernommen. Für Lage, Tiefenlage, Vollständigkeit der Leitungen und Materialangaben kann keine Gewähr übernommen werden. Der aktuelle Stand der Versorgungsleitungen ist zum Zeitpunkt der Aufgrabung beim örtlichen Versorgungsträger zu erfragen bzw. durch Suchschlitze und dergleichen festzulegen.

Helmut Borst Freier Landschaftsarchitekt

Lise-Meitner-Weg 11 69181 Leimen
Tel: 06224-81175 Fax: 06224-81198 e-mail: Planungsbuero.Borst@gmx.de

Projekt: GROSS-SPORTHALLE ZWISCHENAUSBAU

Planinhalt: ---

Datum/Zeichner/in:	Maßstab:	Plangröße:		Stadtteil:	---
07.02.2019	1:500	594X841		Plannummer:	--.--.---
BO/WM					

Gesehen und geprüft: Datum und Unterschrift:

Bearbeiter:	Regiebetrieb Gartenbau:
Fachbereich __:	Amtsleitung:
Abteilungsleitung:	Auftraggeber Amt ____:

Heidelberg | Landschafts- und Forstamt