


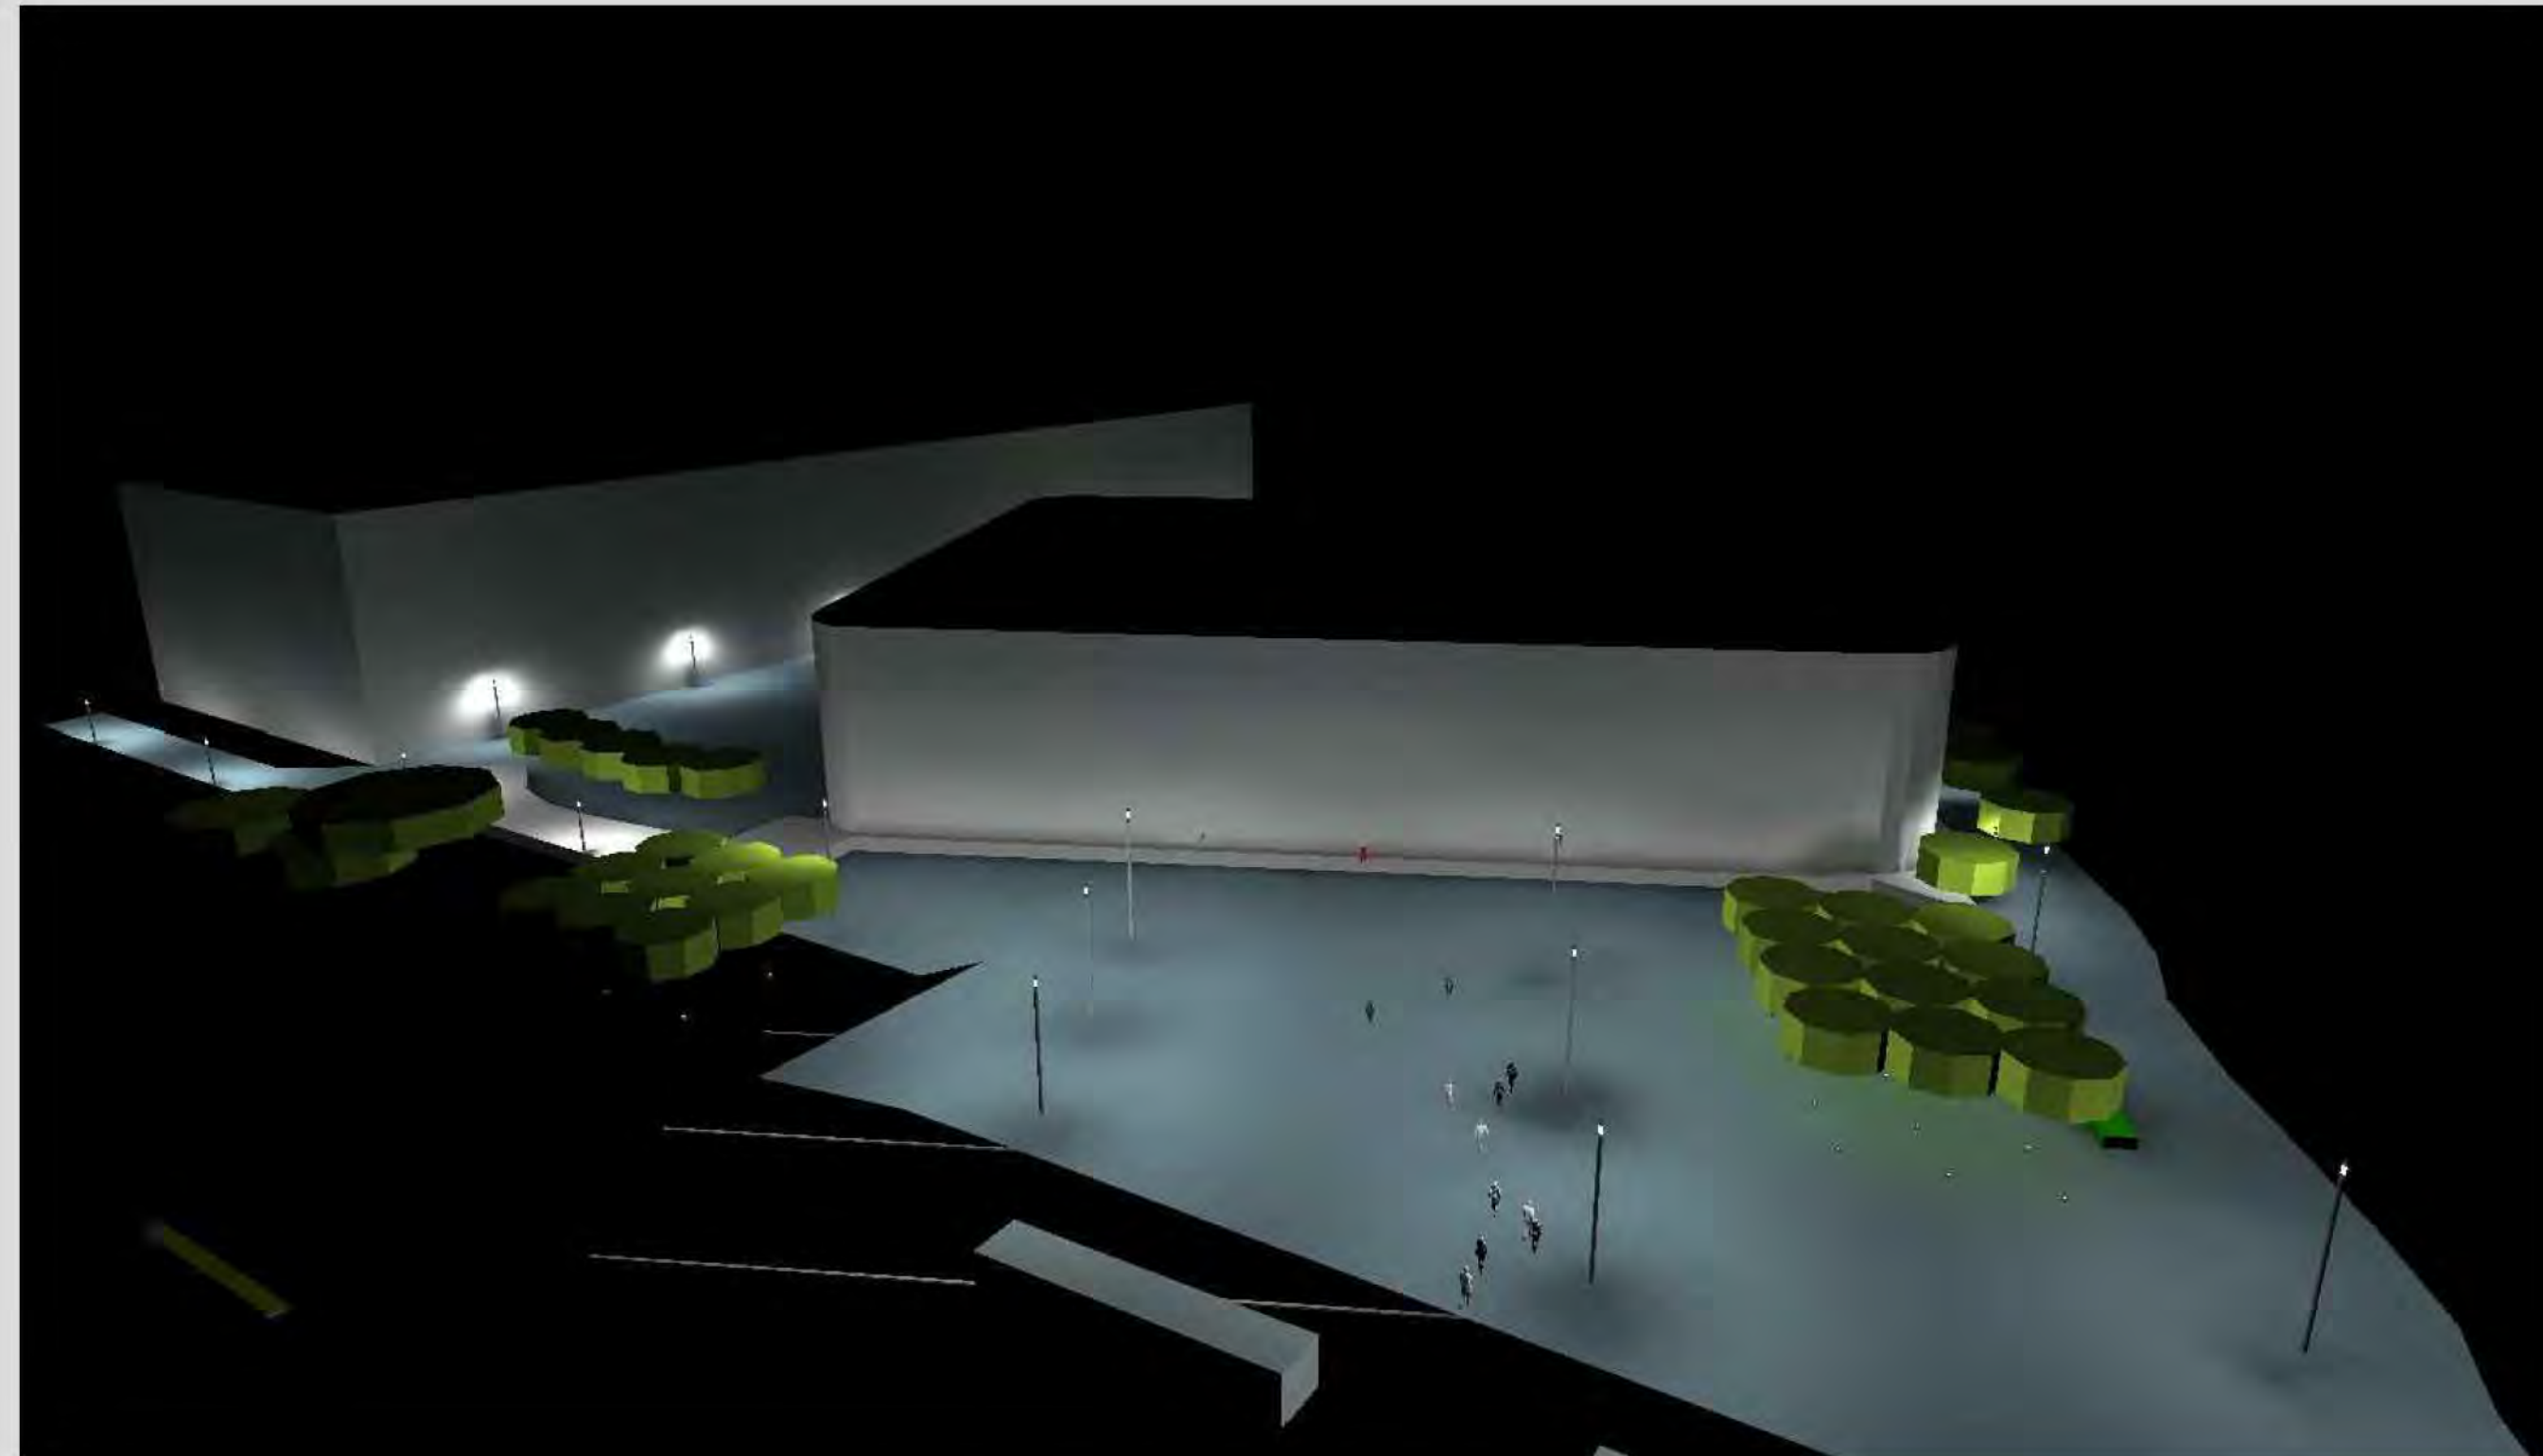
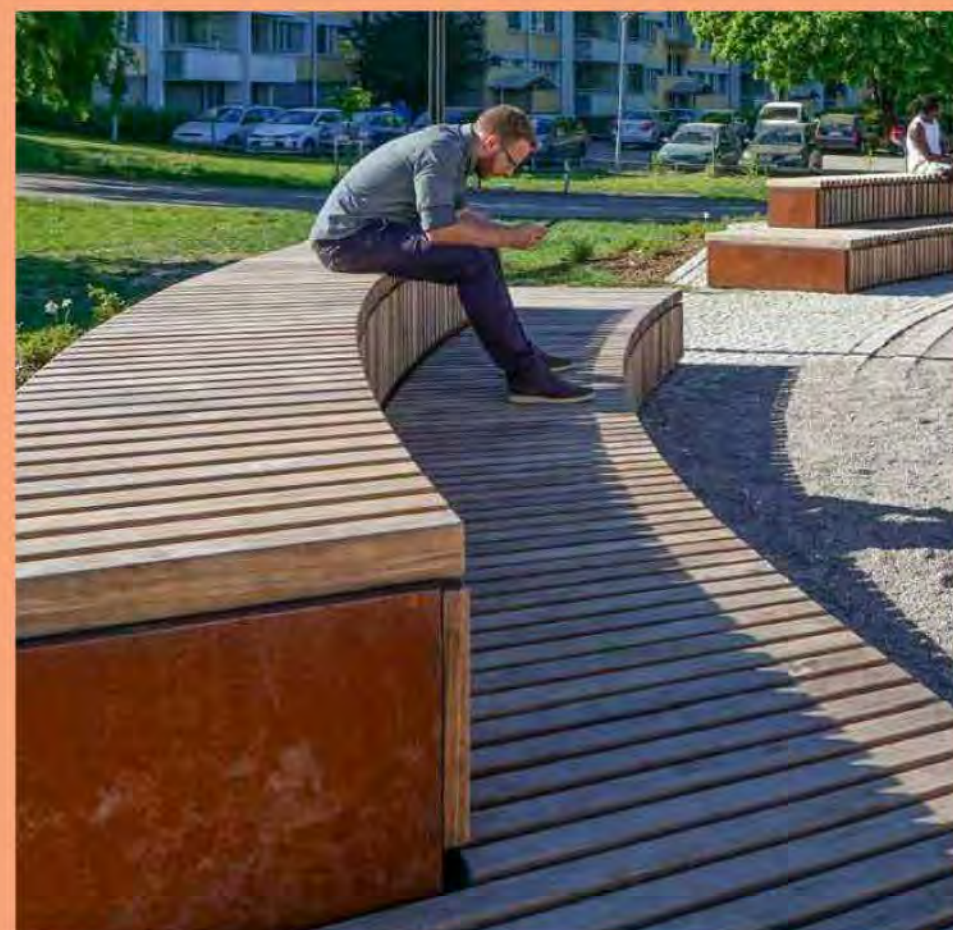
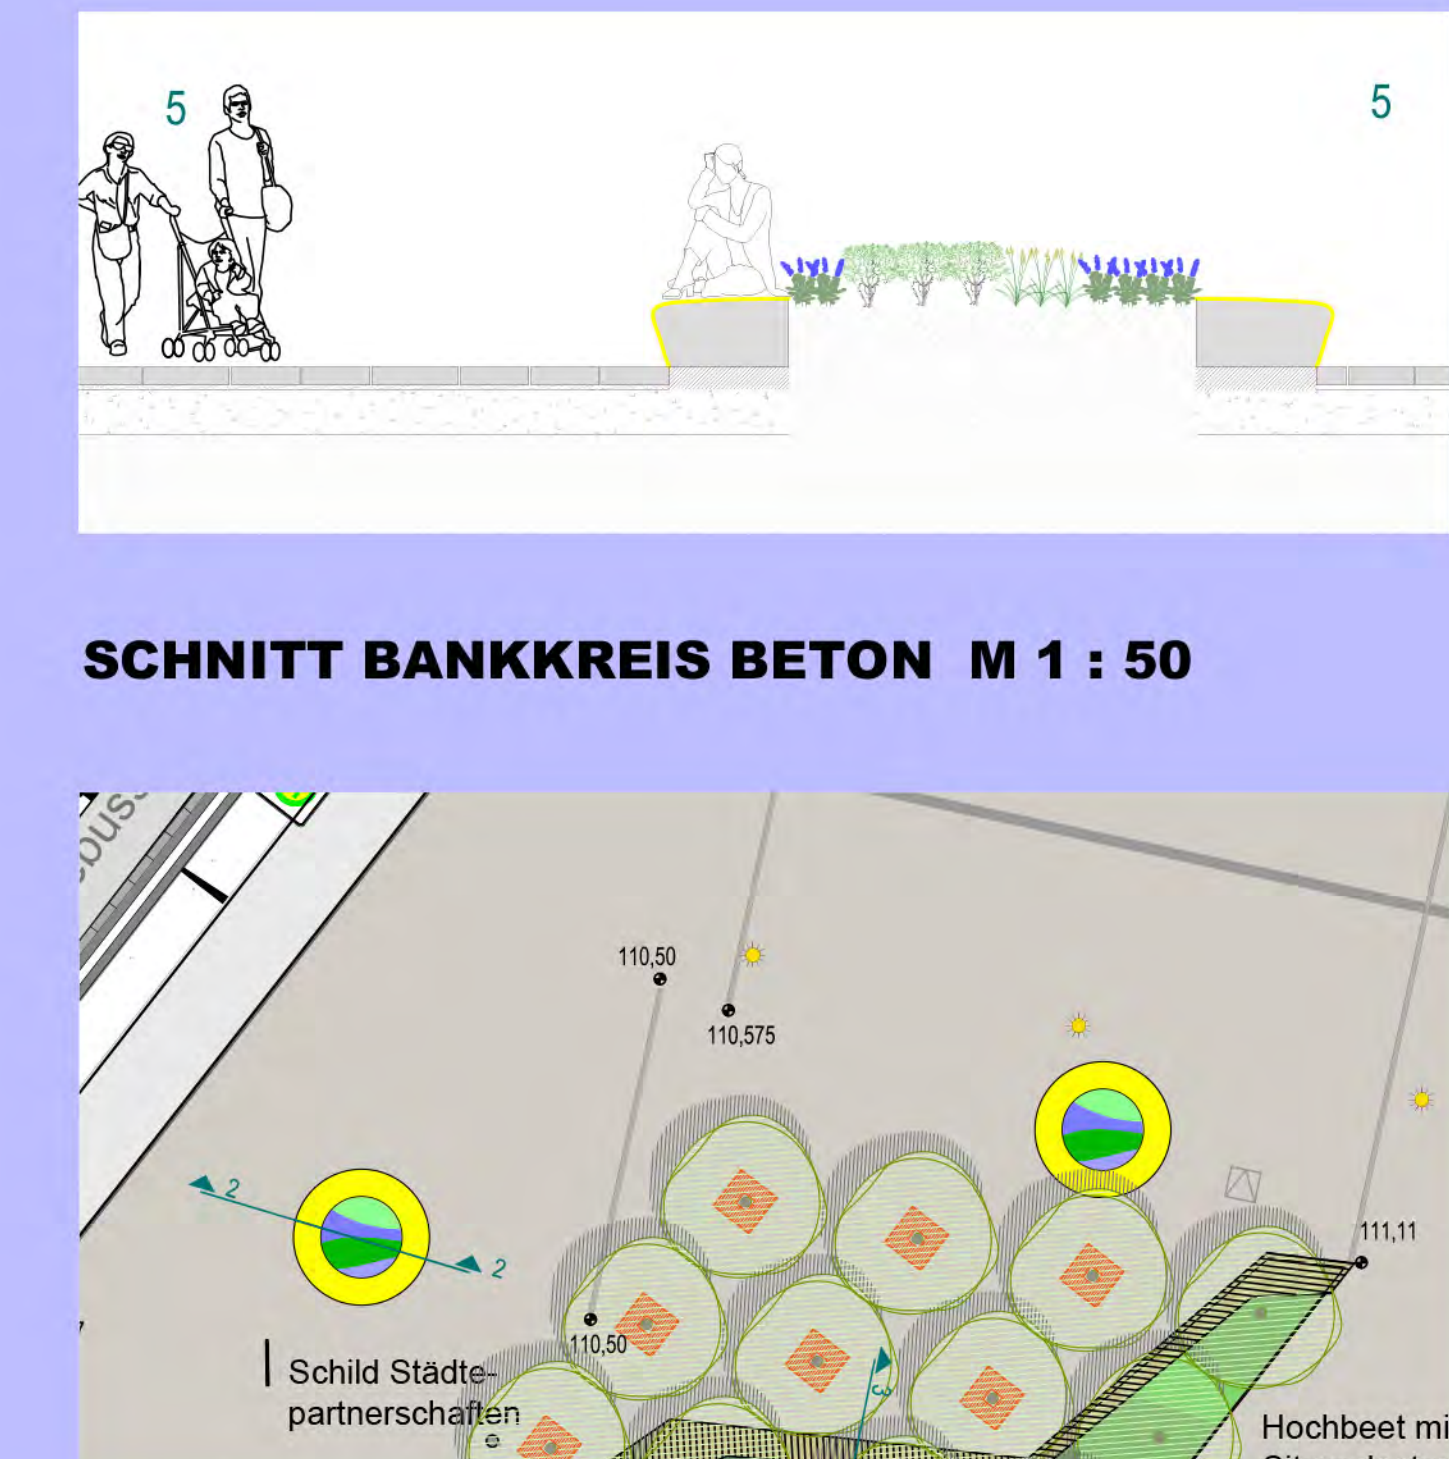
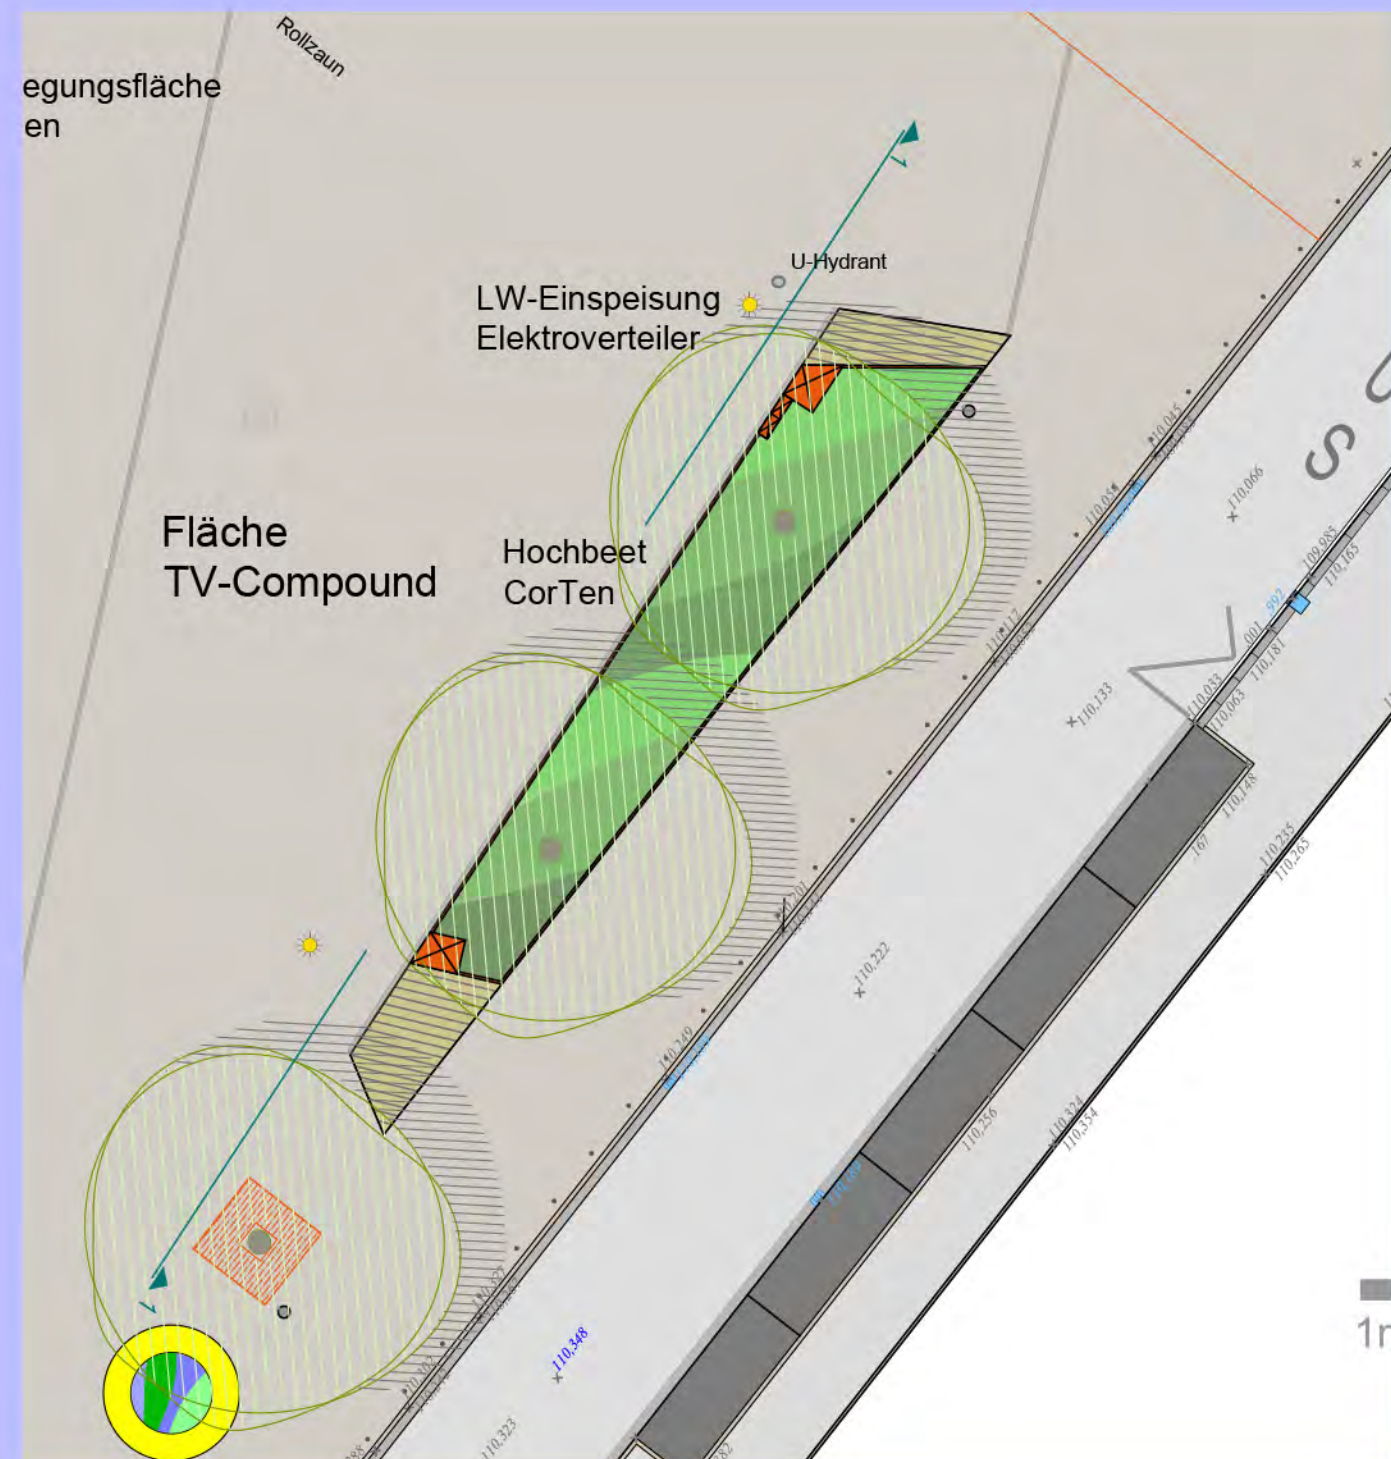


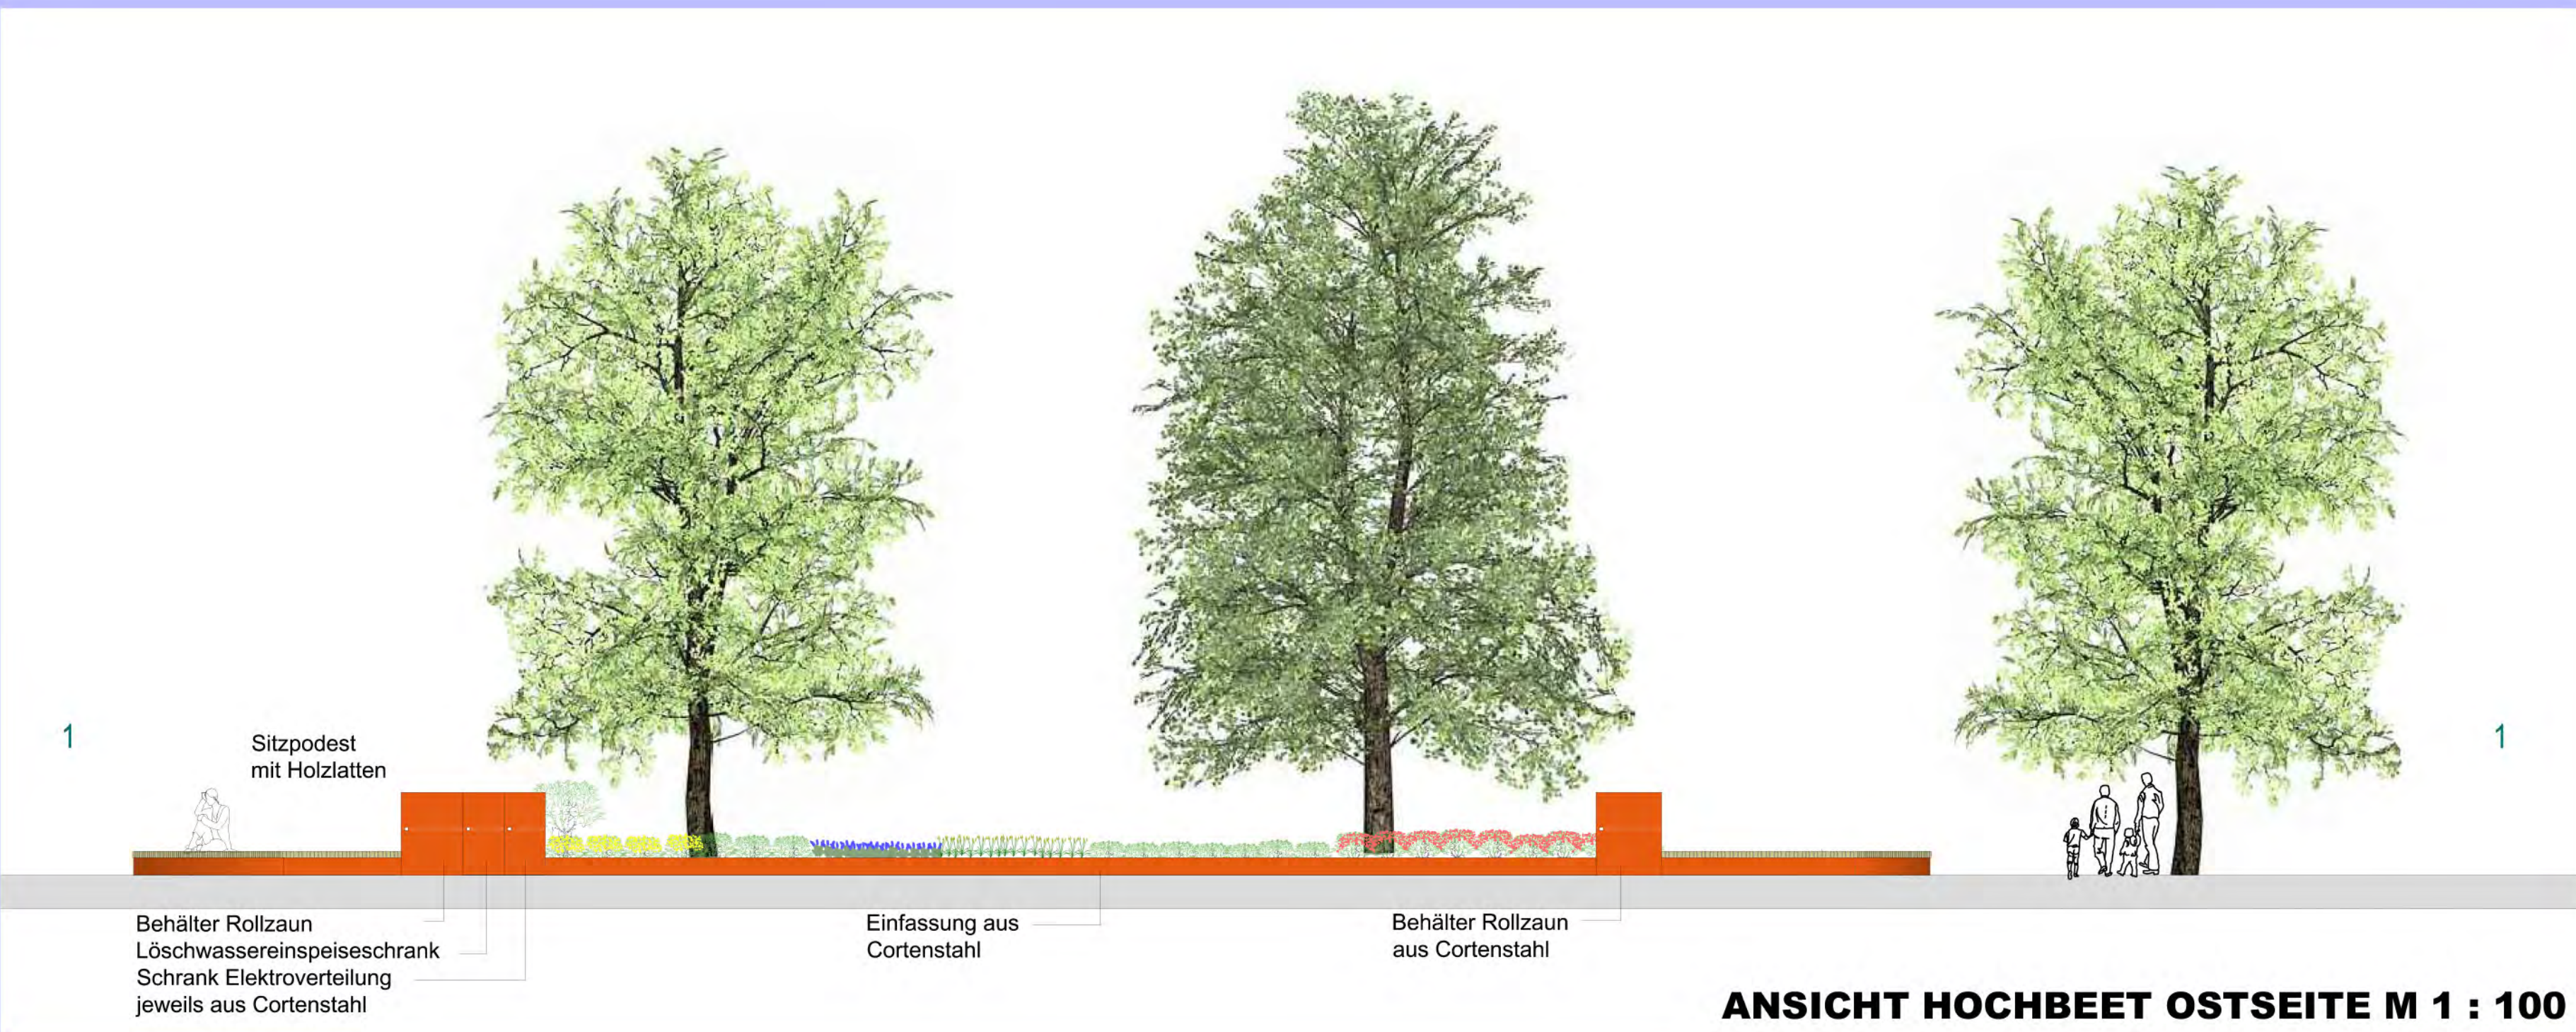






SCHNITTE + ANSICHTEN

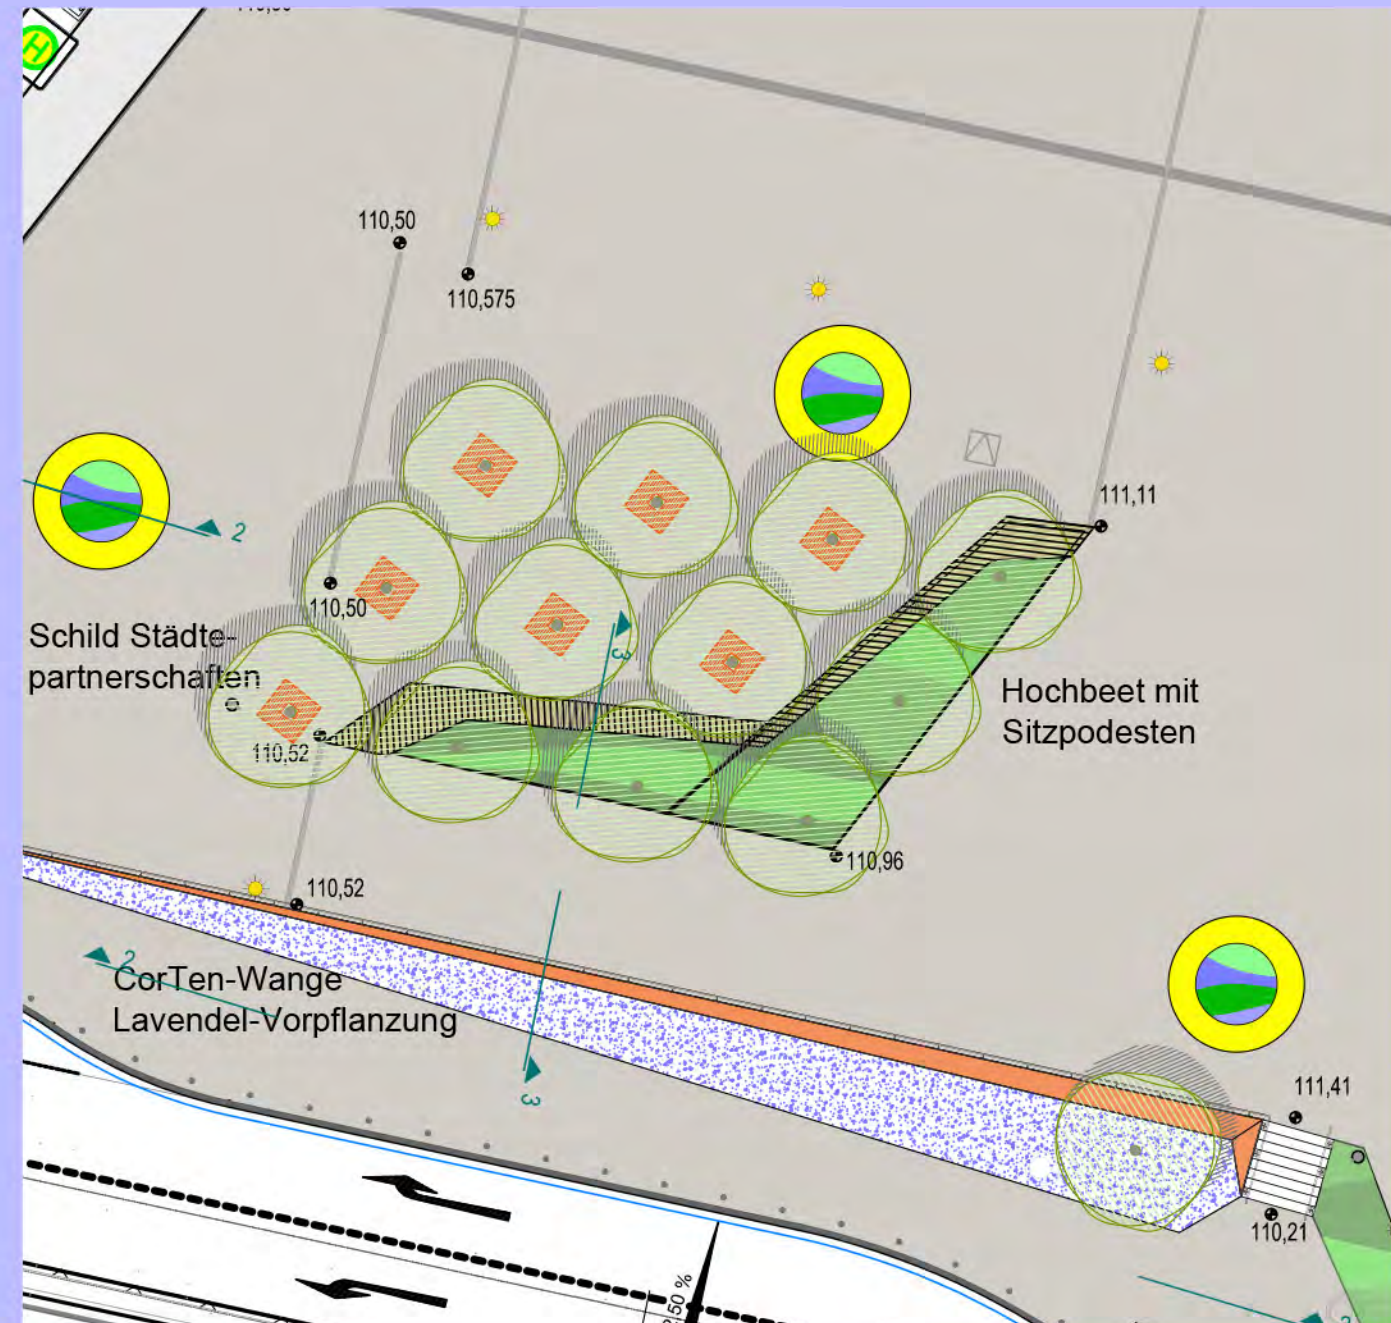

CORTENSTAHL

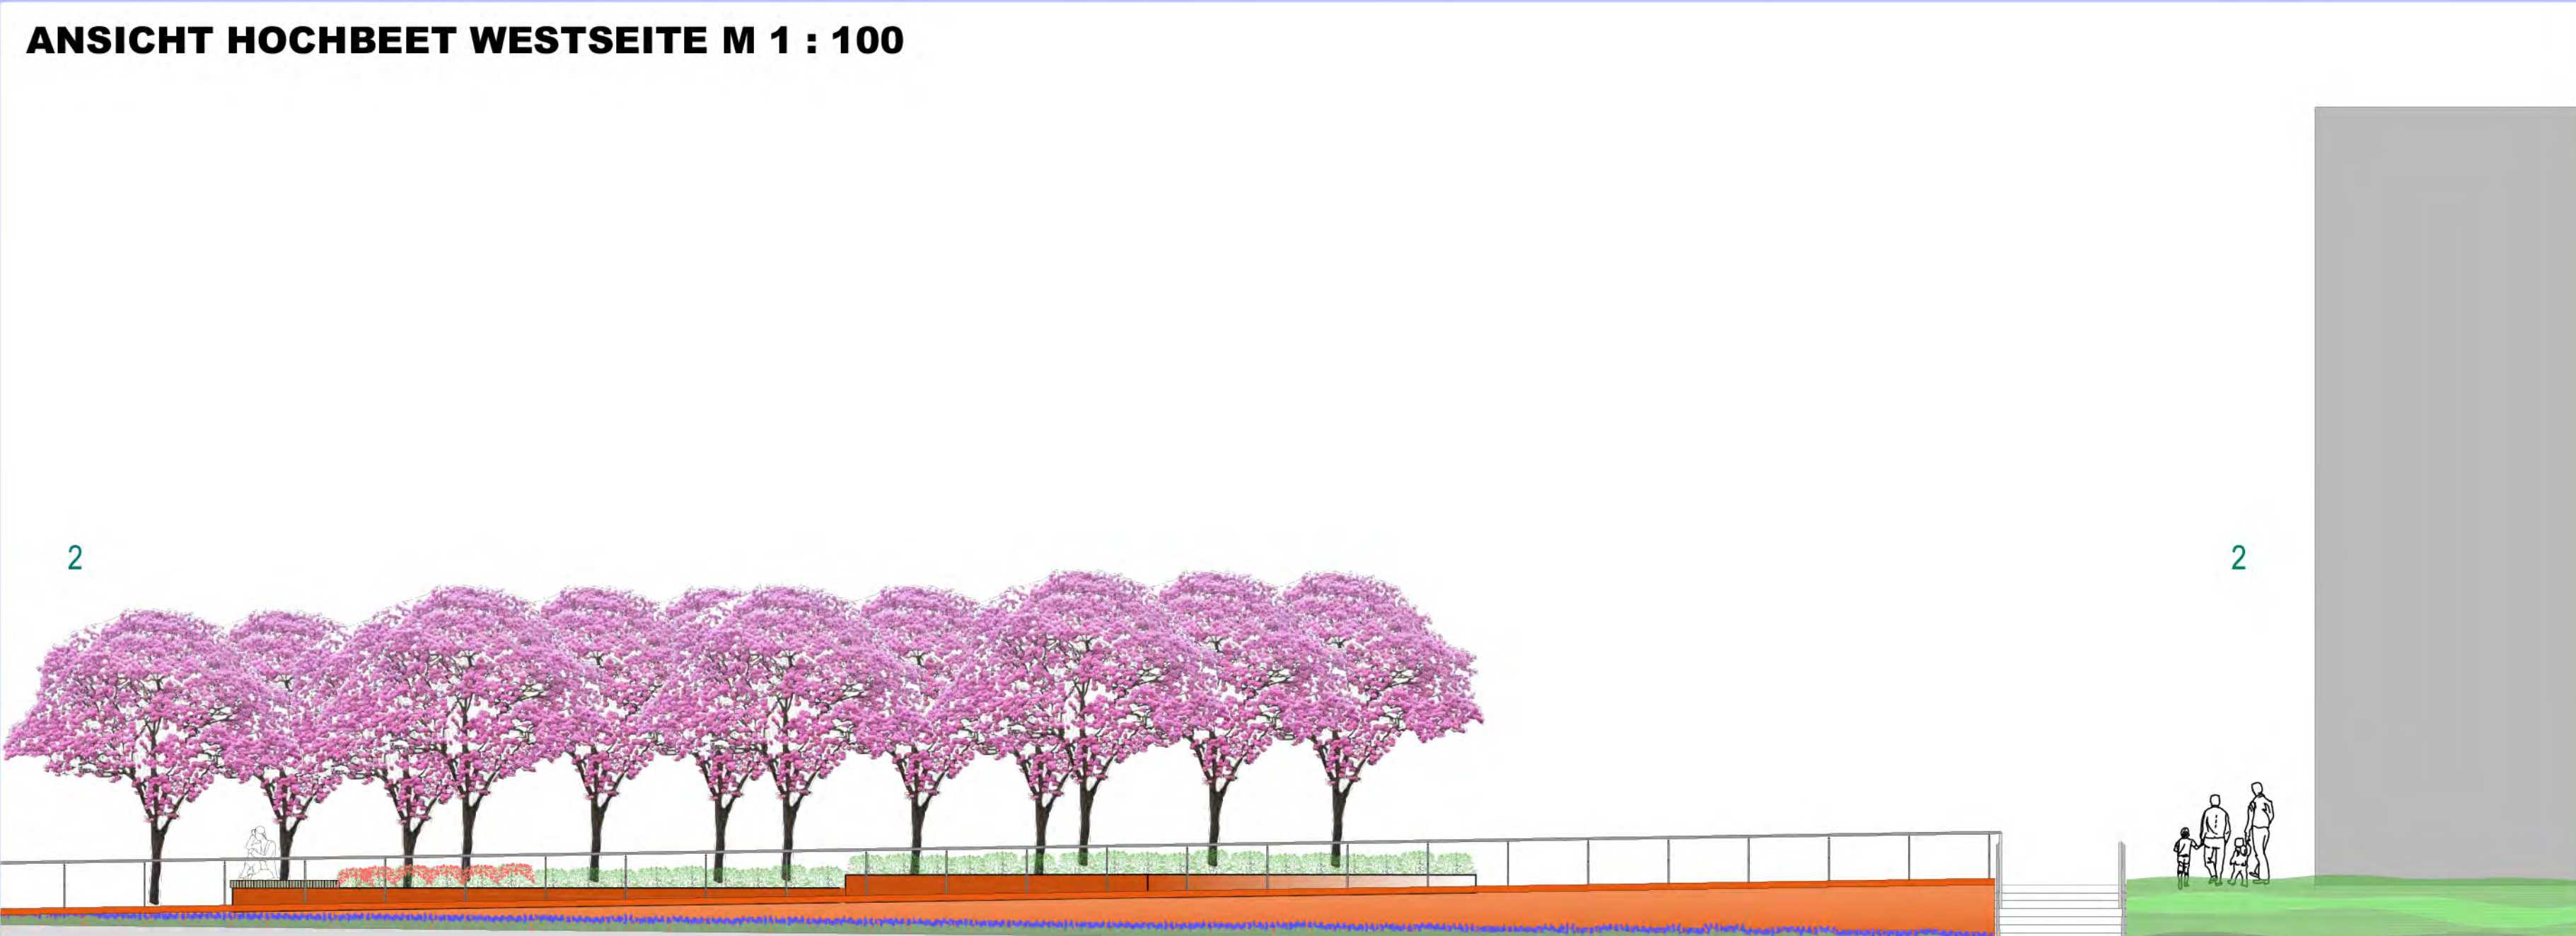

ALLE BILDBEISPIELE STREETLIFE NL

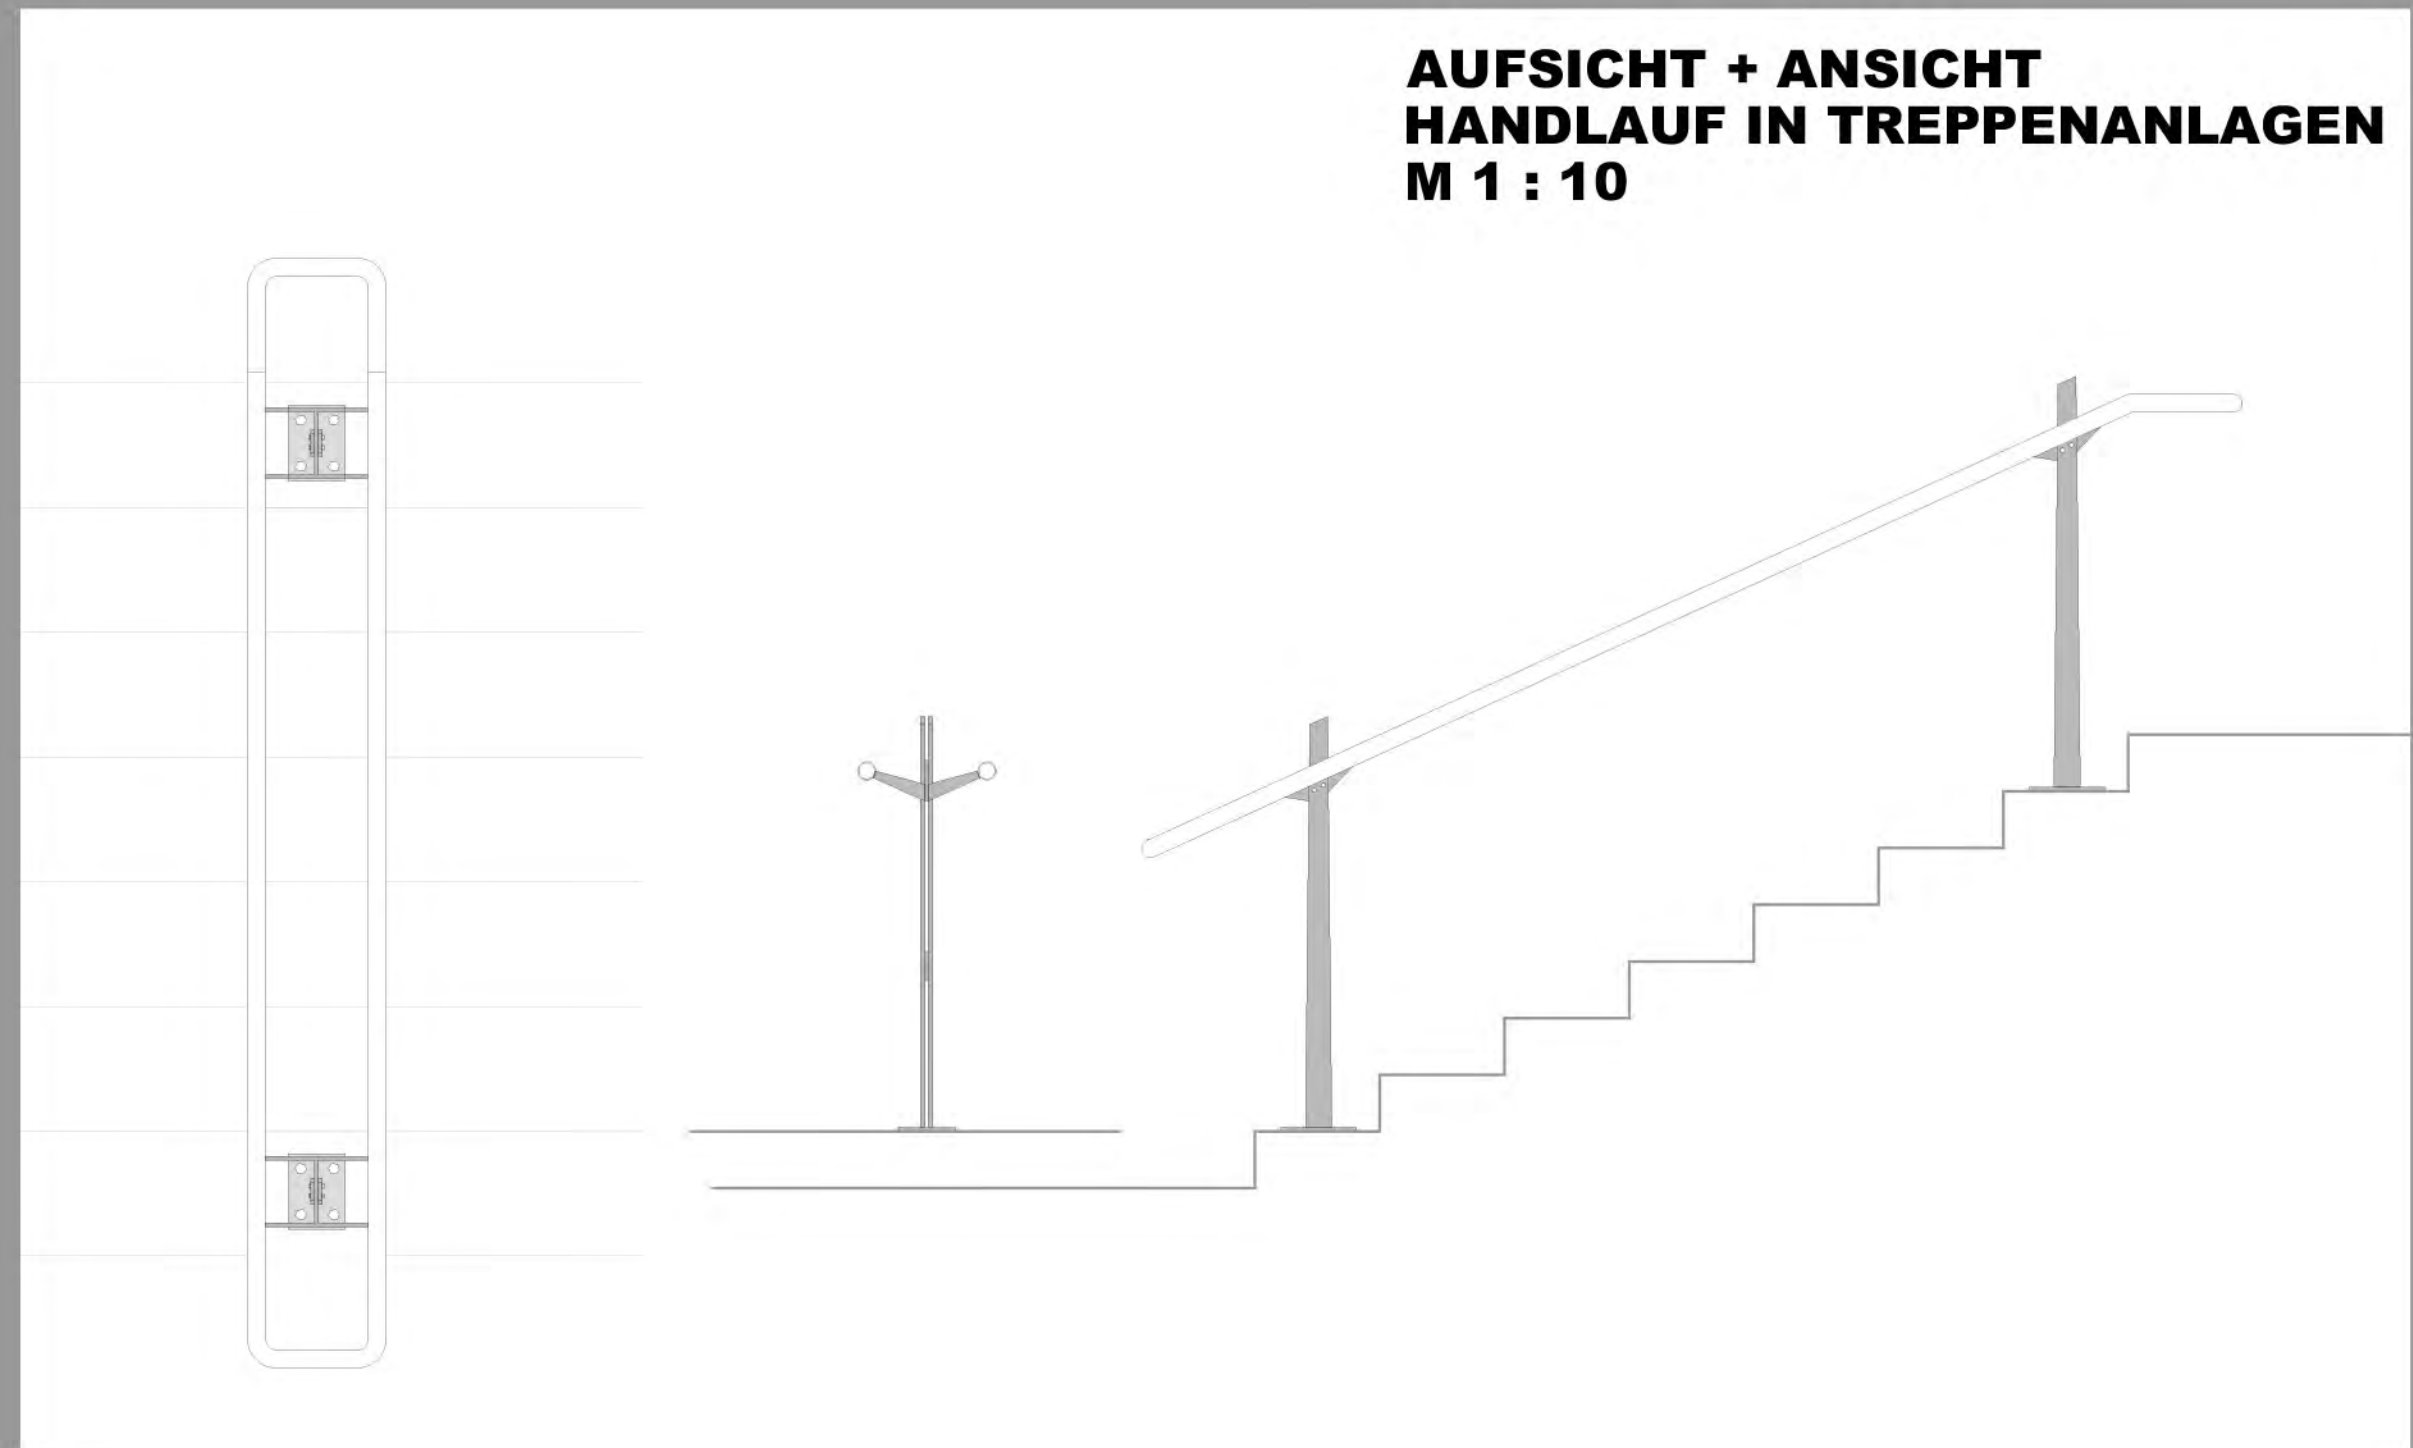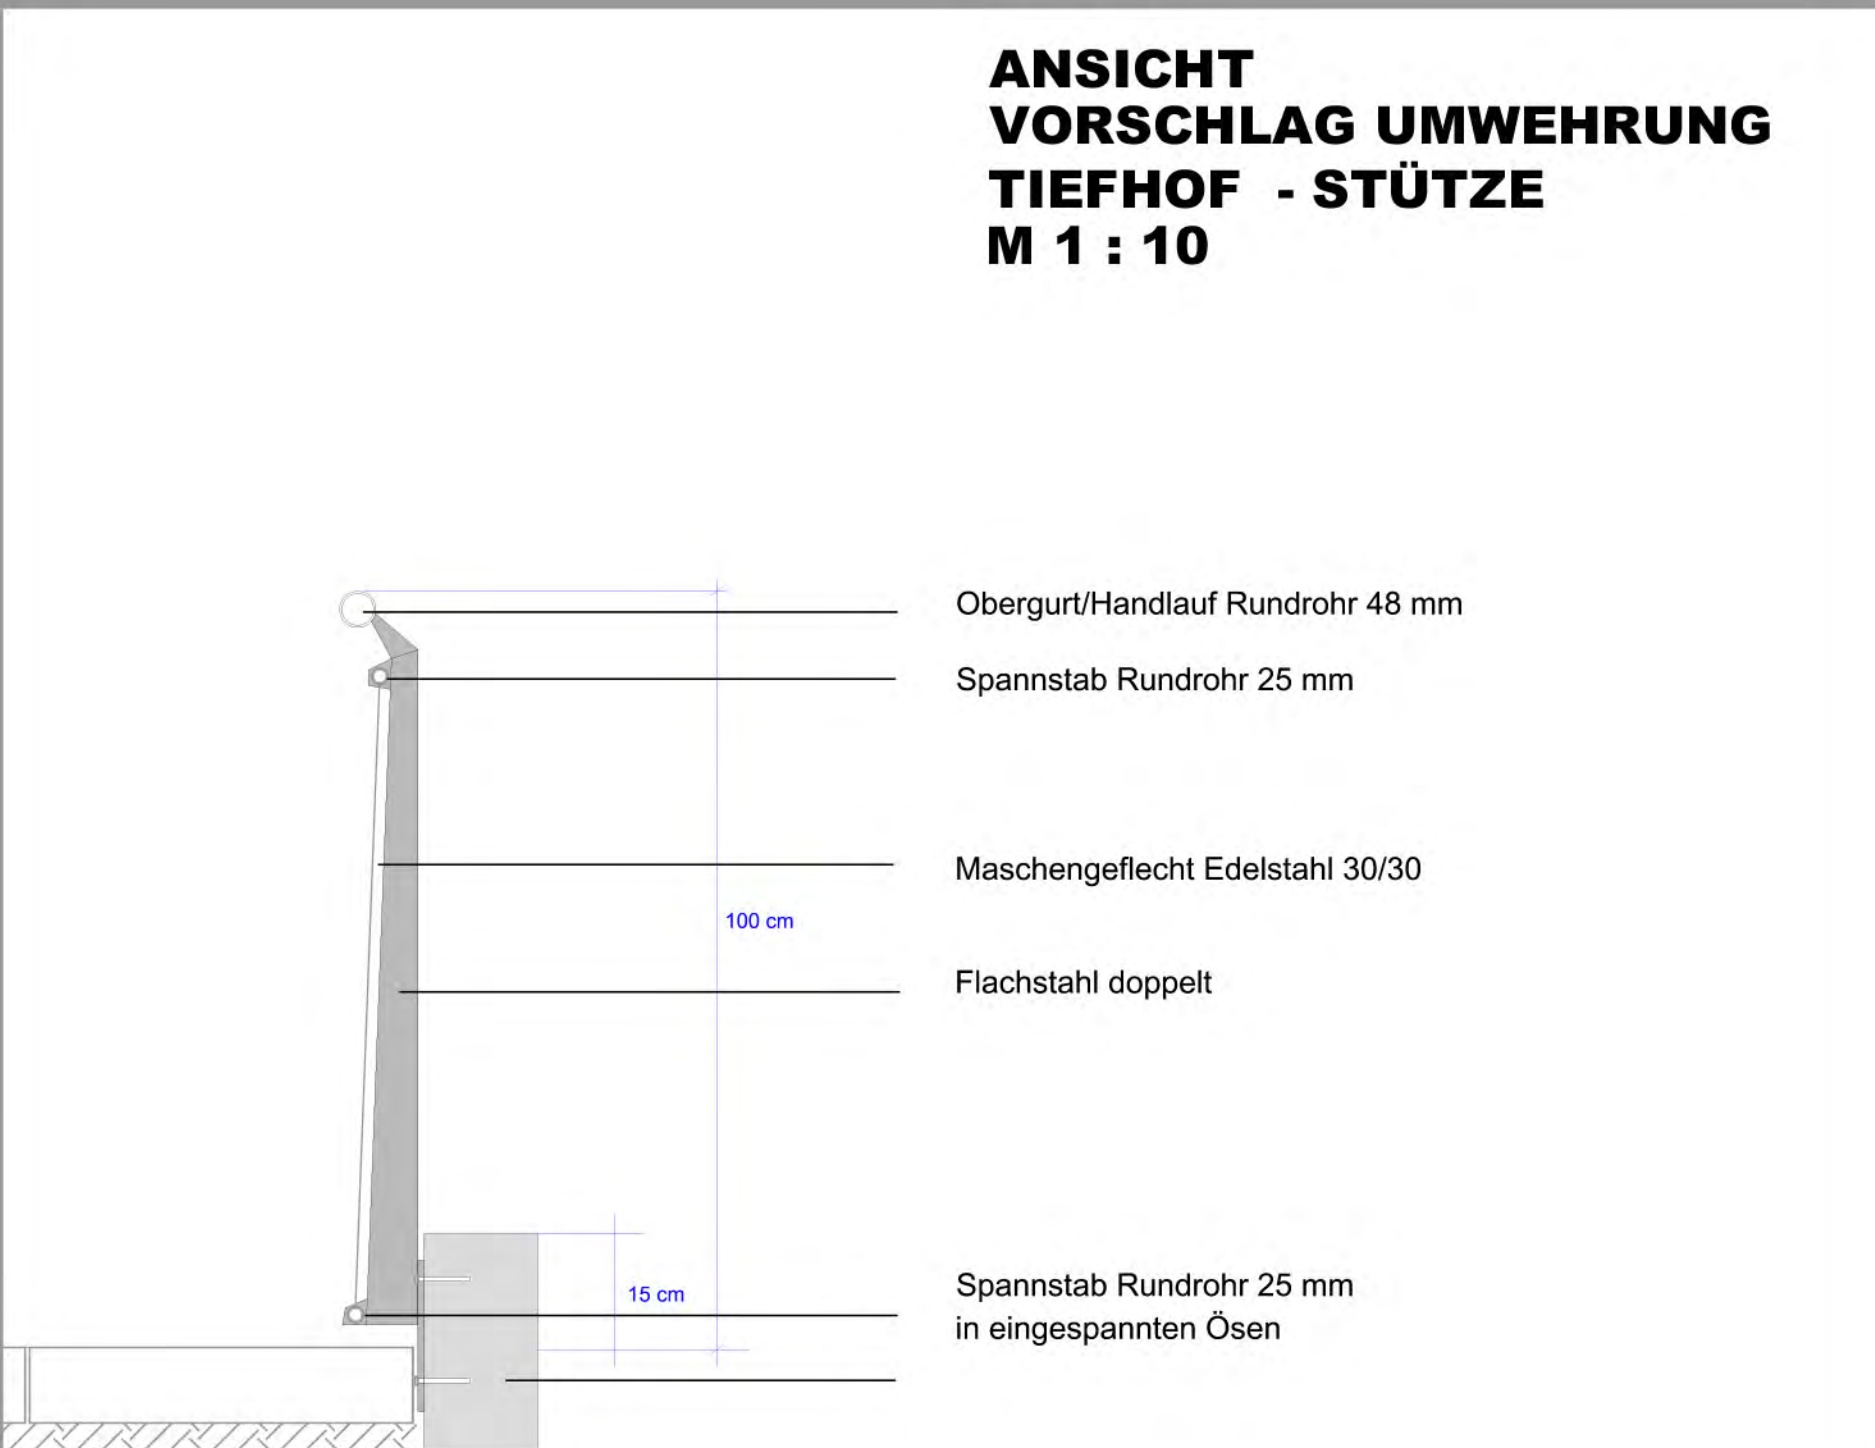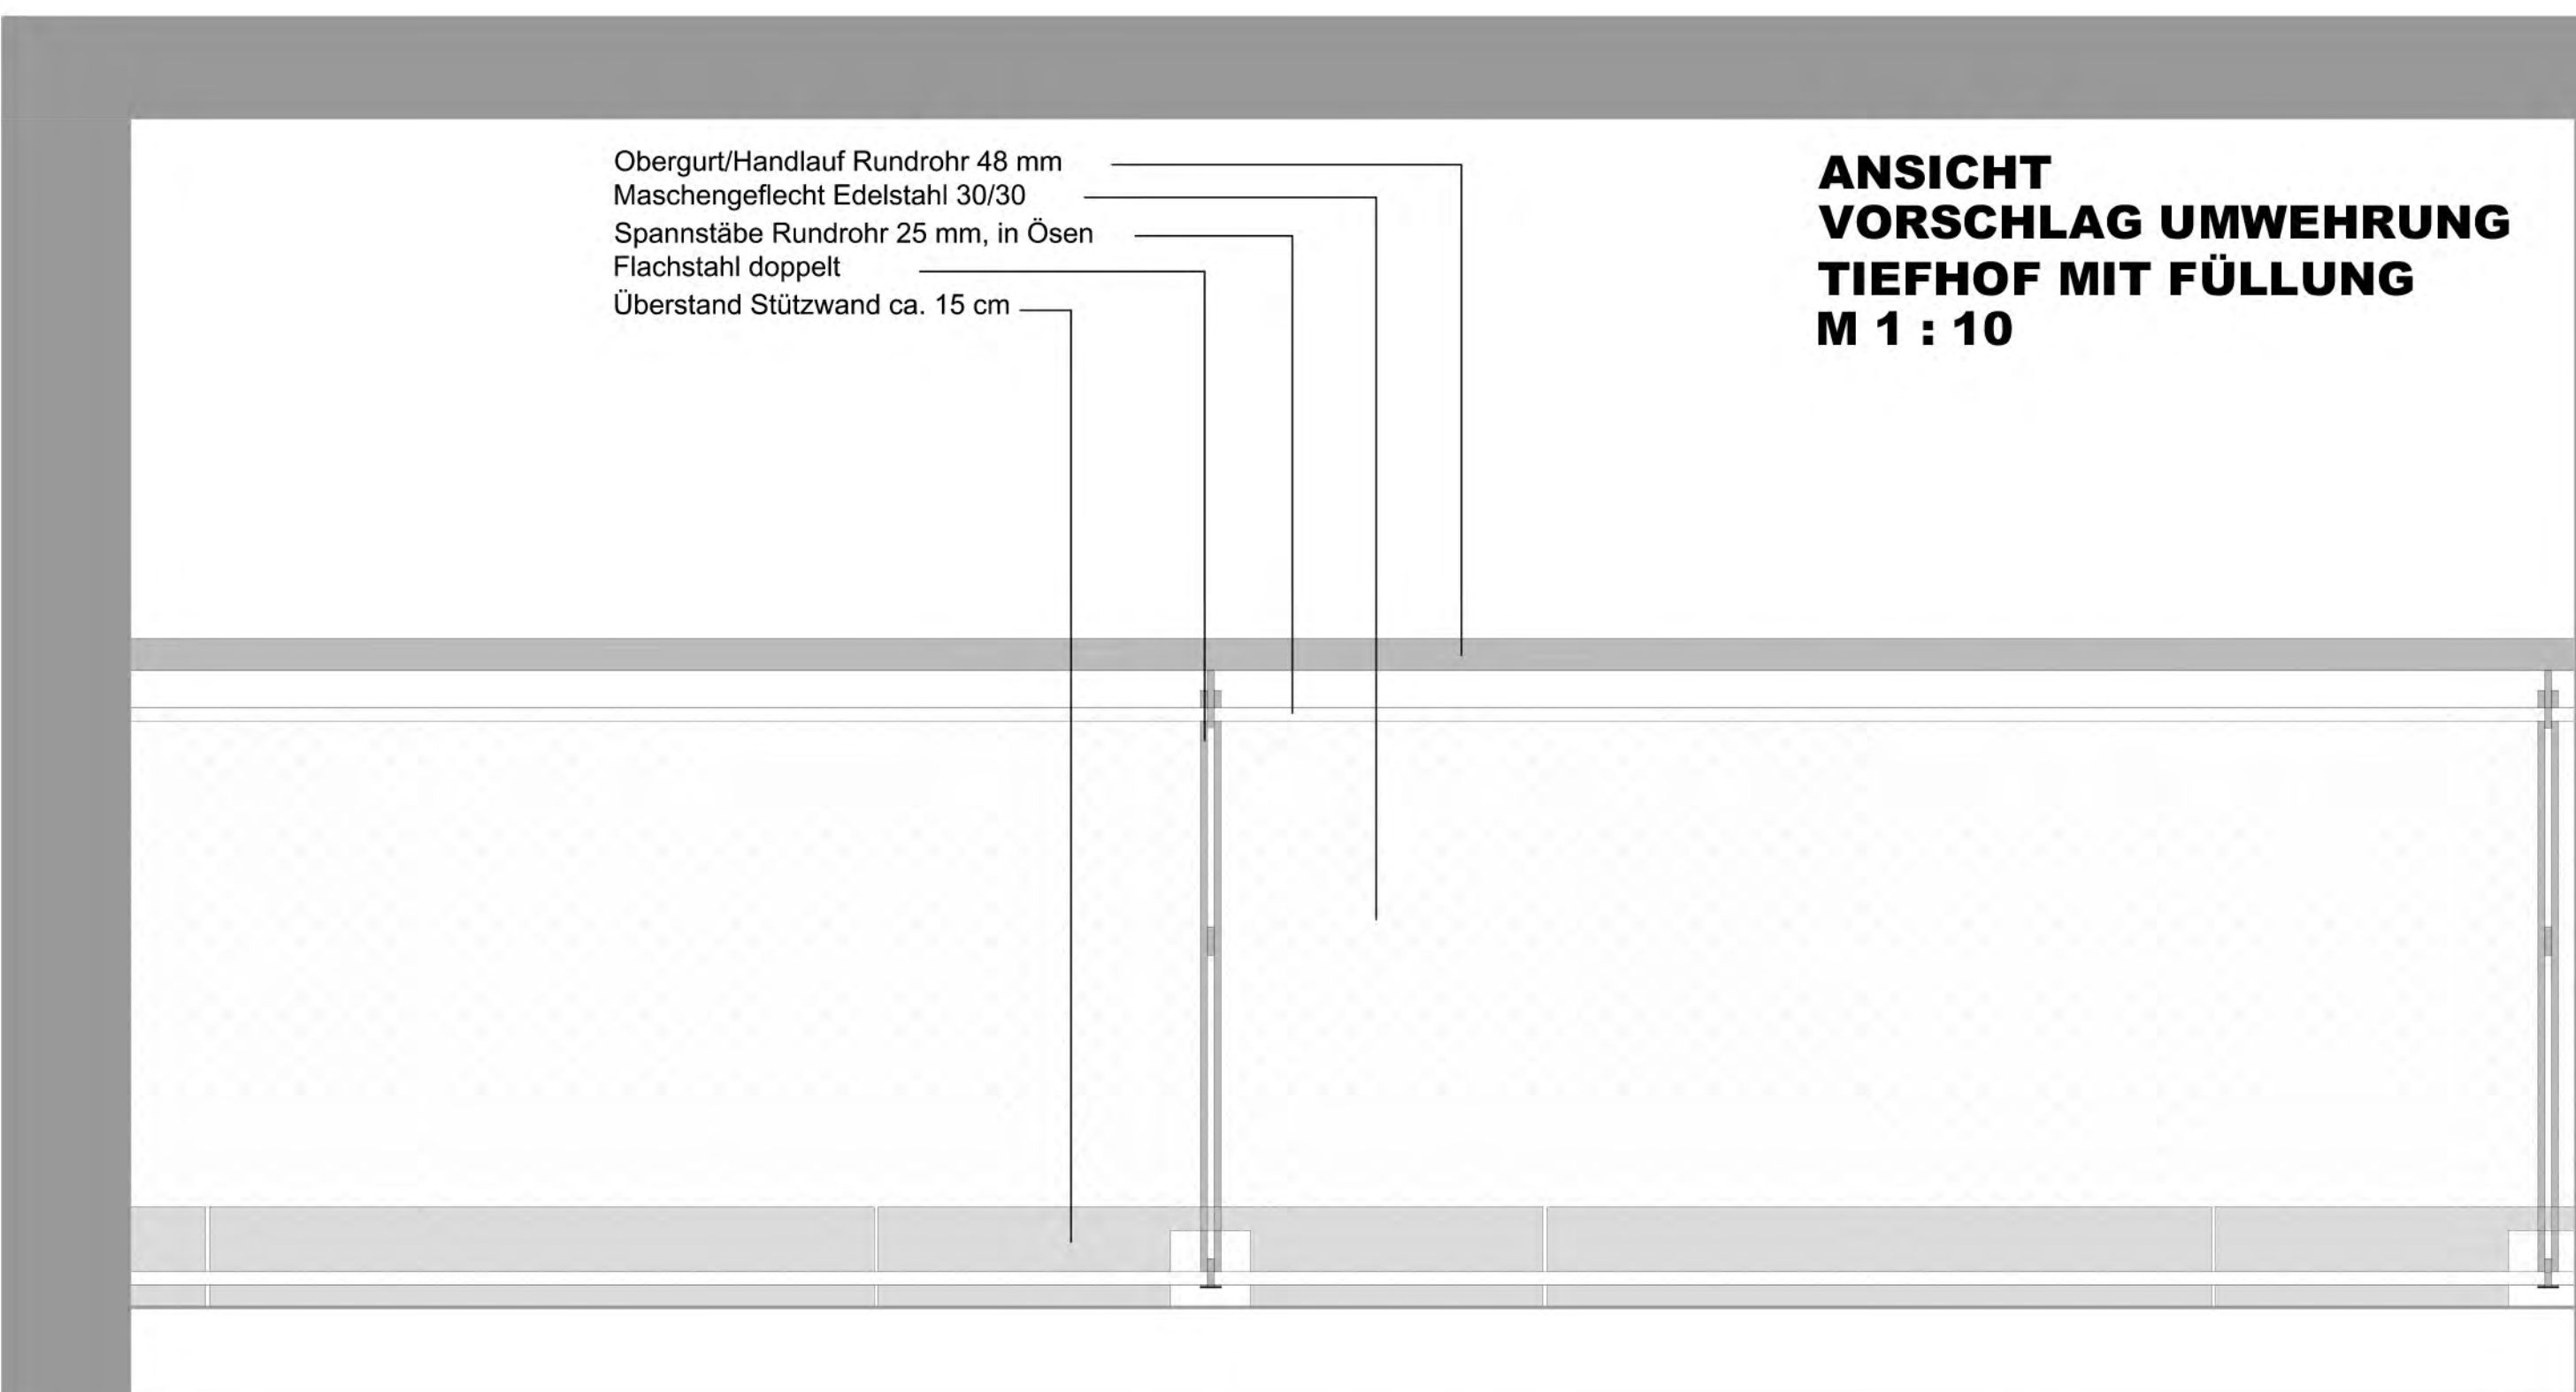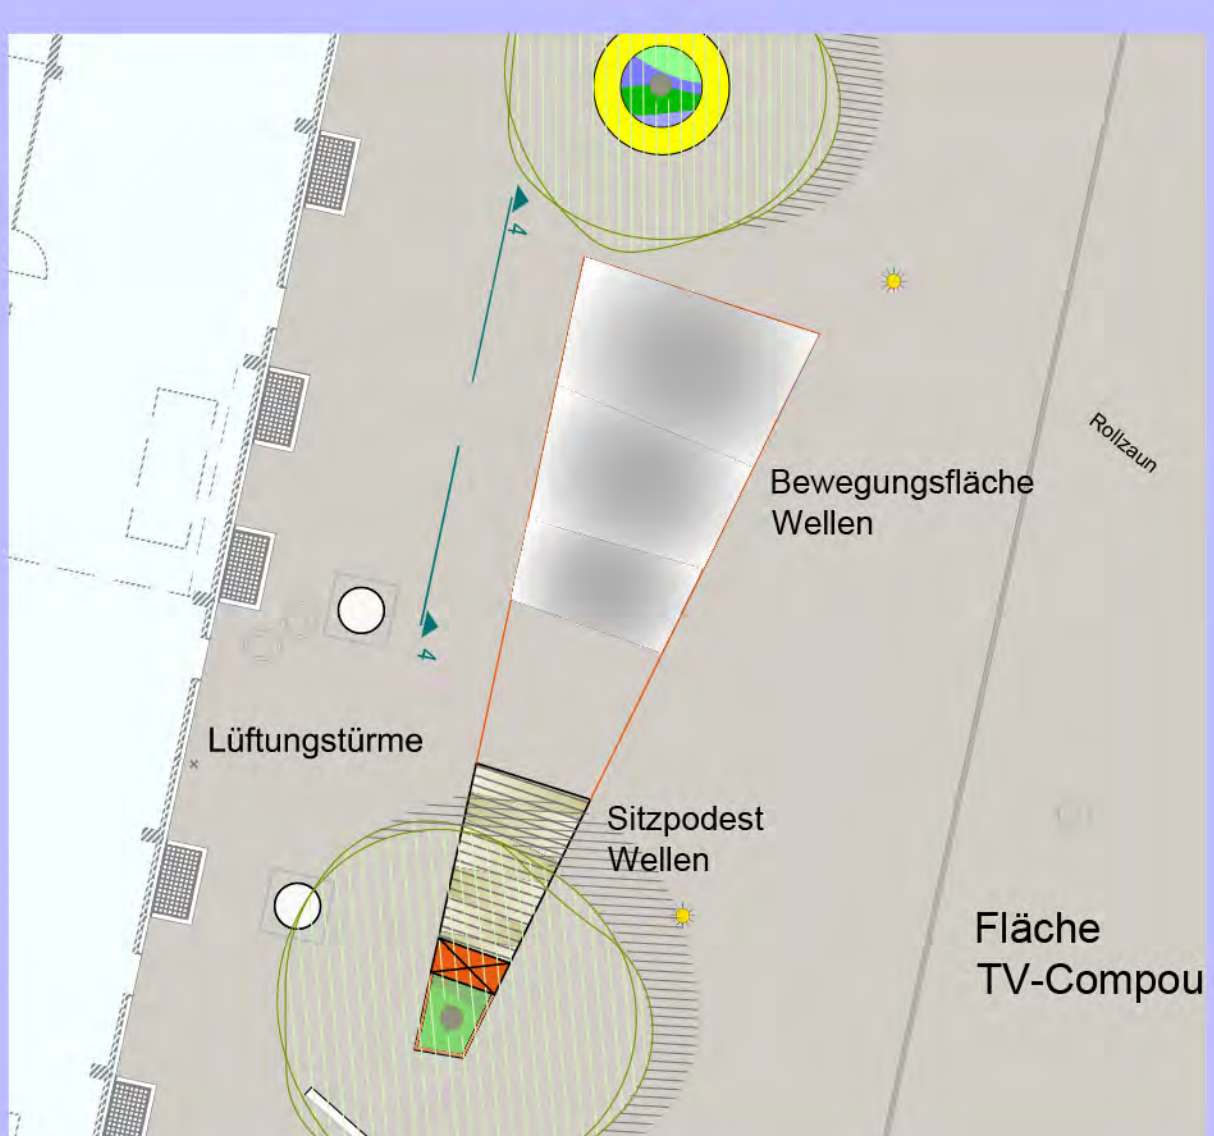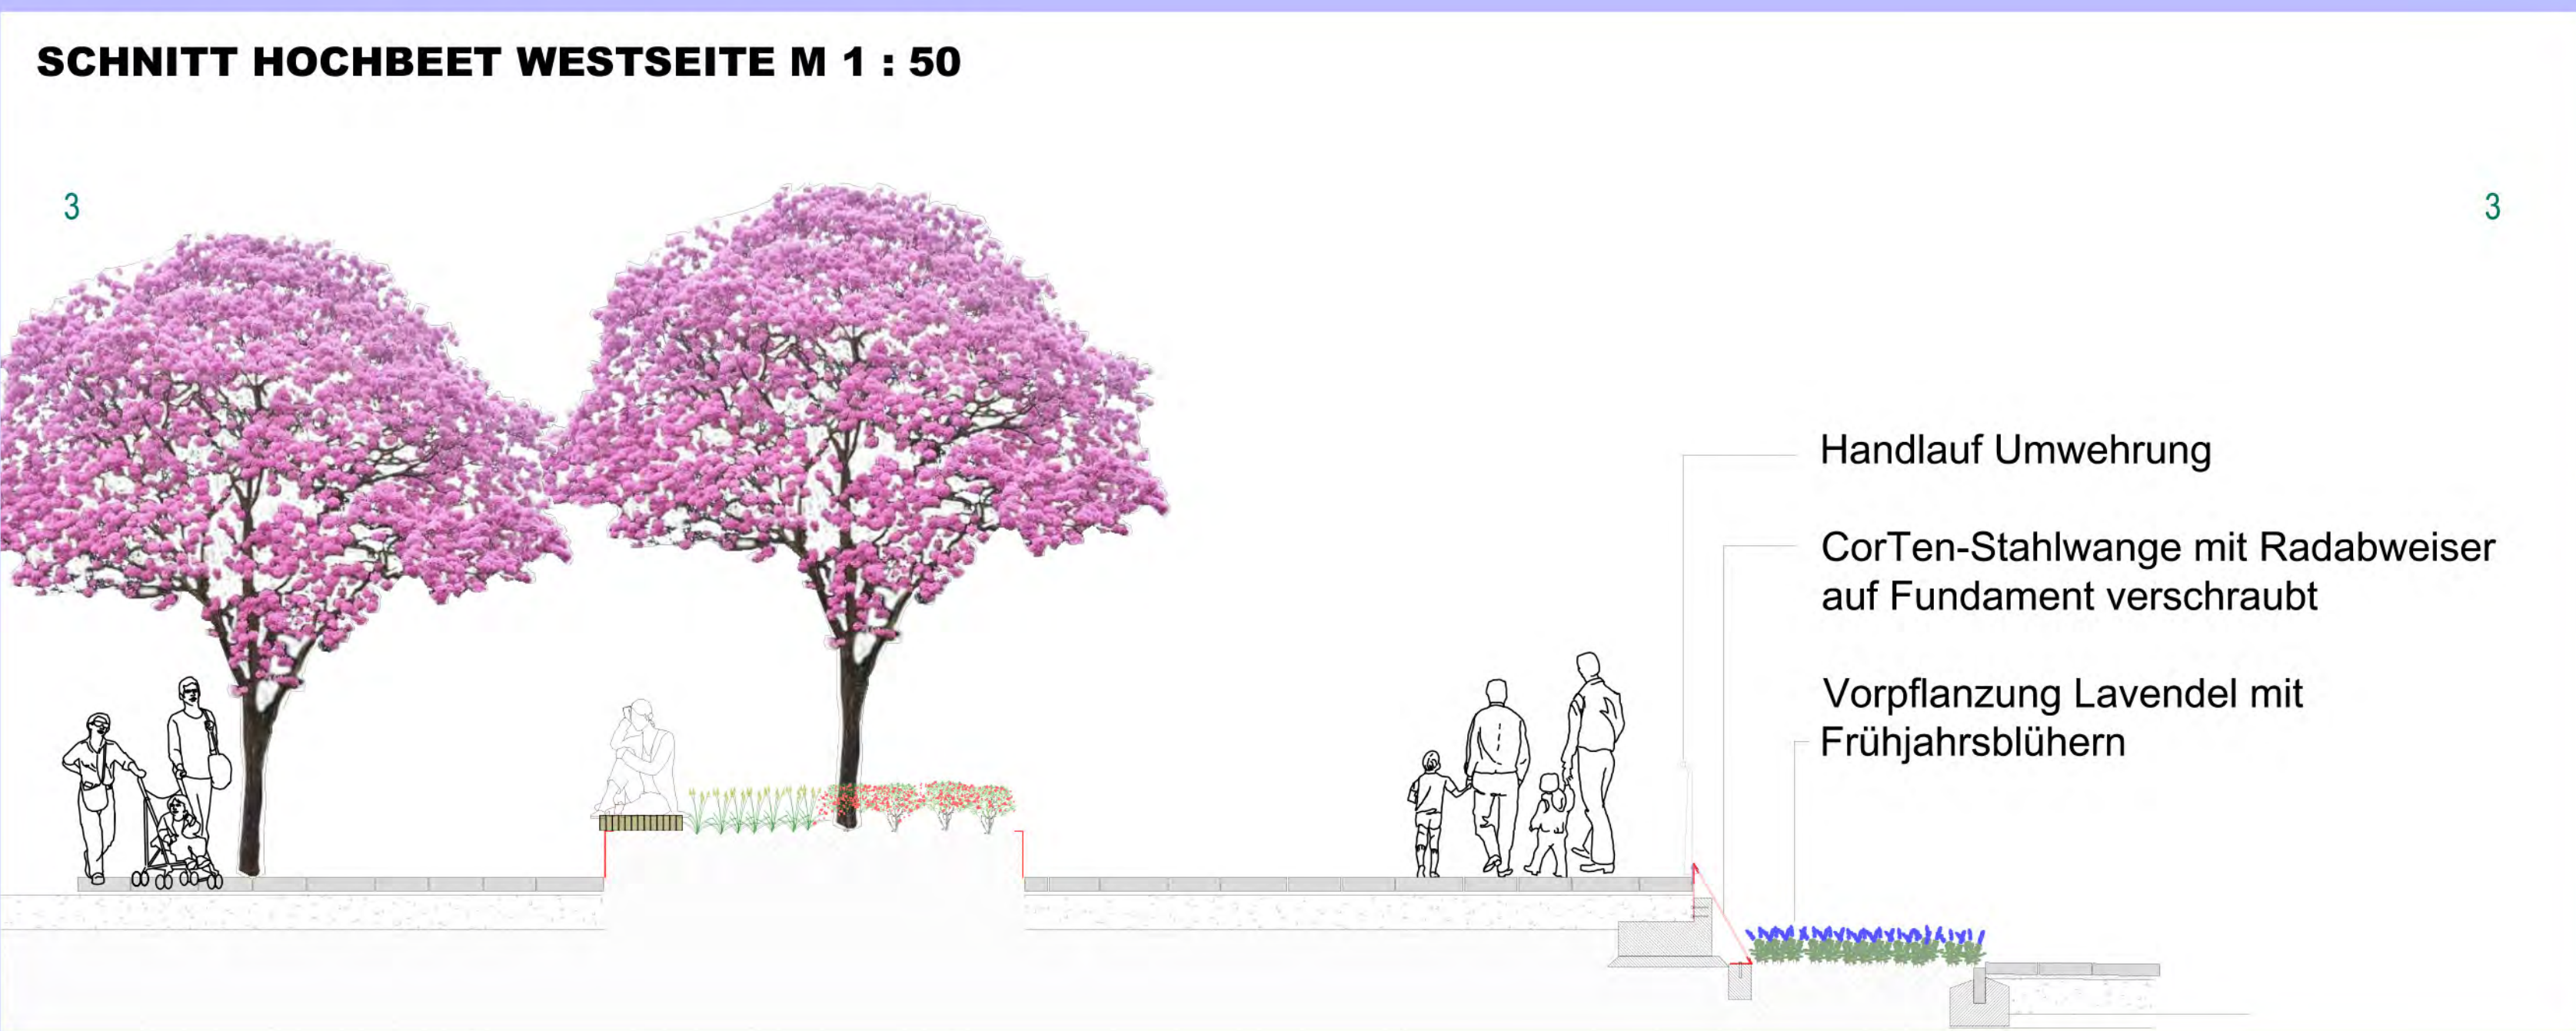

UMWEHRUNGEN + HANDLÄUFE

4	...	...	...	...
3	...	...	...	...
2	...	...	...	...
1	...	...	...	...
Ida.	Datum:	Name:	Änderung:	Ges.

Alle Maße sind vor Baubeginn zu prüfen!

Alle Maßangaben sind vom Auftraggeber eigenverantwortlich zu überprüfen. Unstimmigkeiten oder Abweichungen sowie Bedenken sind vor der Ausführung unverzüglich der Bauleitung mitzuteilen (emph. VOB Teil B § 5.3).

Hinweis:
Versorgungsleitungen wurden aus Unterlagen der Versorgungsträger übernommen. Für Lage, Tiefenlage, Vollständigkeit der Leitungen und Materialangaben kann keine Gewähr übernommen werden. Der aktuelle Stand der Versorgungsleitungen ist zum Zeitpunkt der Ausfertigung der Unterlagen zu erfragen (überprüfen) und gegebenenfalls zu ergänzen.

Helmut Borel, Freier Landschaftsarchitekt
Lise-Meiner-Str. 11, 65185 Lennep
Tel: 02224-81175 Fax: 02224-81198 e-mail: Planungsbüro.Borel@gmx.de

Projekt: EVENTPLAZA

Planinhalt: ENTWURF
SCHNITTE+DETAILS+ANSICHTEN

Datum/Zeichnerin: 05.06.2019 BOVM Maßstab: DIVERSE Plangröße: 84x11941 Stadteil: KIRCHHEIM
Gelesen und geprüft: Datum und Unterschrift: Plannummer: 2

Bearbeiter: Regiebetrieb Gartenbau: Anfertigung: Auftragsgeber Amt:

Heidelberg Landschafts- und Forstamt