



Querschnitt 1

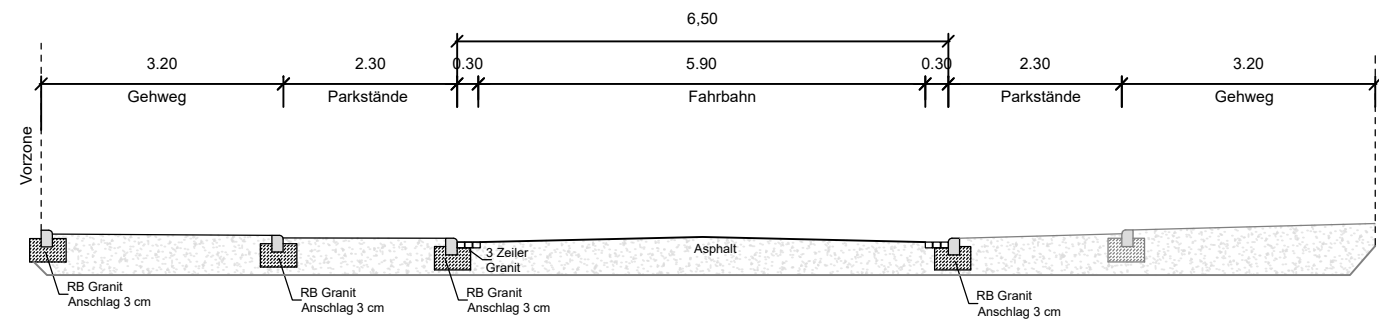

Querschnitt 2

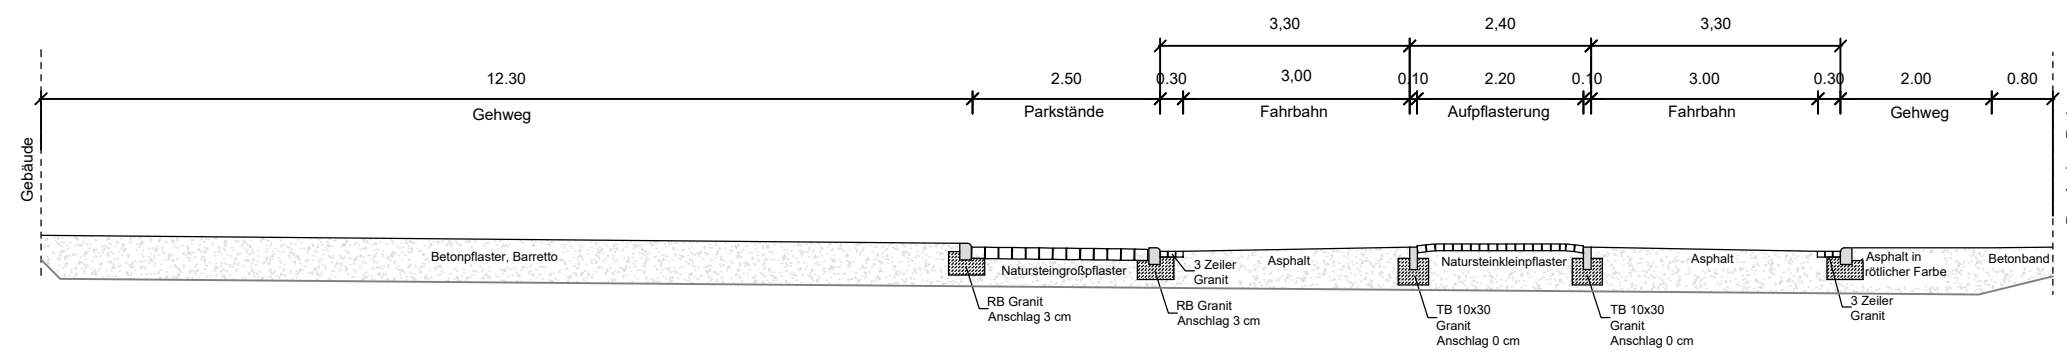

Amt für Verkehrsmanagement
Gaisbergstraße 11
69115 Heidelberg

Projekt:

Rheinstraße
zw. John-Zenger-Straße und Kirschgartenstraße

Planart:
Vorentwurfsplanung

Planinhalt:
Querschnitte

Heidelberg, den 06.05.2019
Stadt Heidelberg
Amt für Verkehrsmanagement
gez. Thewalt

Maßstab:
1:100
Projektnummer:
81.30. - 05.77.

Gez. Schmitt/Lüll
Bearb. Birk

Zeichnungsnummer:
001

Geprüft:
81.3 i.A Birk
81.1 gez. Herzog