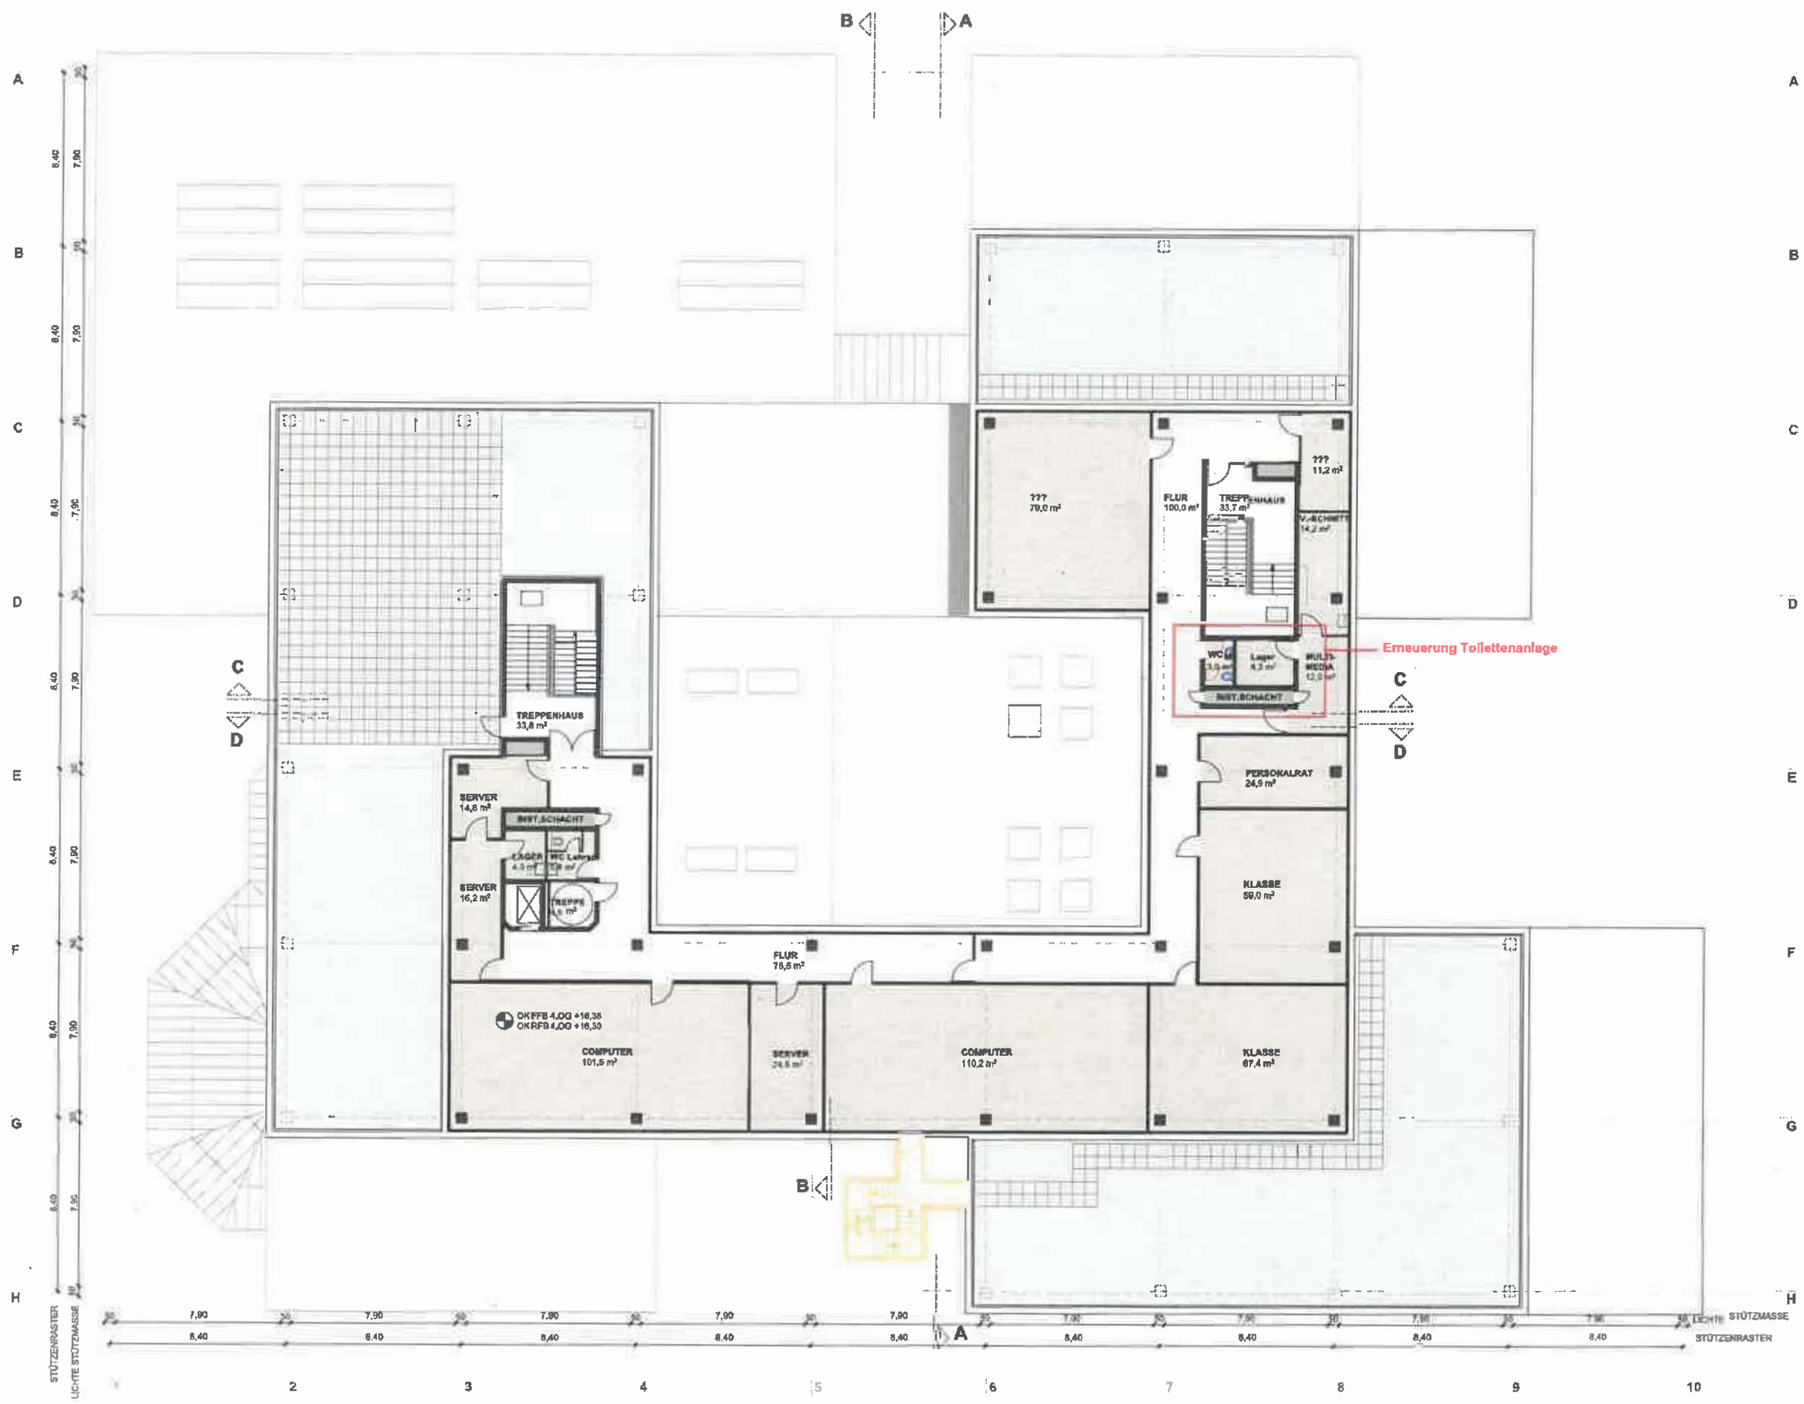

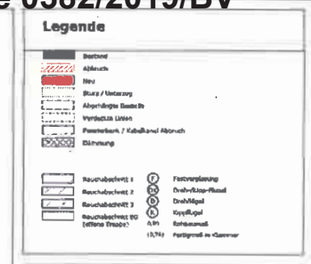

Heidelberg

Maria-Probst-Str. 8
Carl-Bosch-Schule
Erneuerung der Toilettenanlage

Amt für Schule und Bildung

Stadt Heidelberg

Hochbauamt

Jürgen Mayer Architekten BDA

Grundriss 4.Obergeschoss

1 : 100

105