






-  2-ZIMMER-WOHNUNG
-  3-ZIMMER-WOHNUNG
-  4-ZIMMER-WOHNUNG



KONTAKT

06221/650080
INFO@KALKMANN-WOHNWERTE.DE

Wohnflächen gemäß Wohnflächenverordnung
(Freiflächenanteil 50 %)

-  2-ZIMMER-WOHNUNG
-  3-ZIMMER-WOHNUNG
-  4-ZIMMER-WOHNUNG




KONTAKT

06221/650080
INFO@KALKMANN-WOHNWERTE.DE

Wohnflächen gemäß Wohnflächenverordnung
(Freiflächenanteil 50 %)

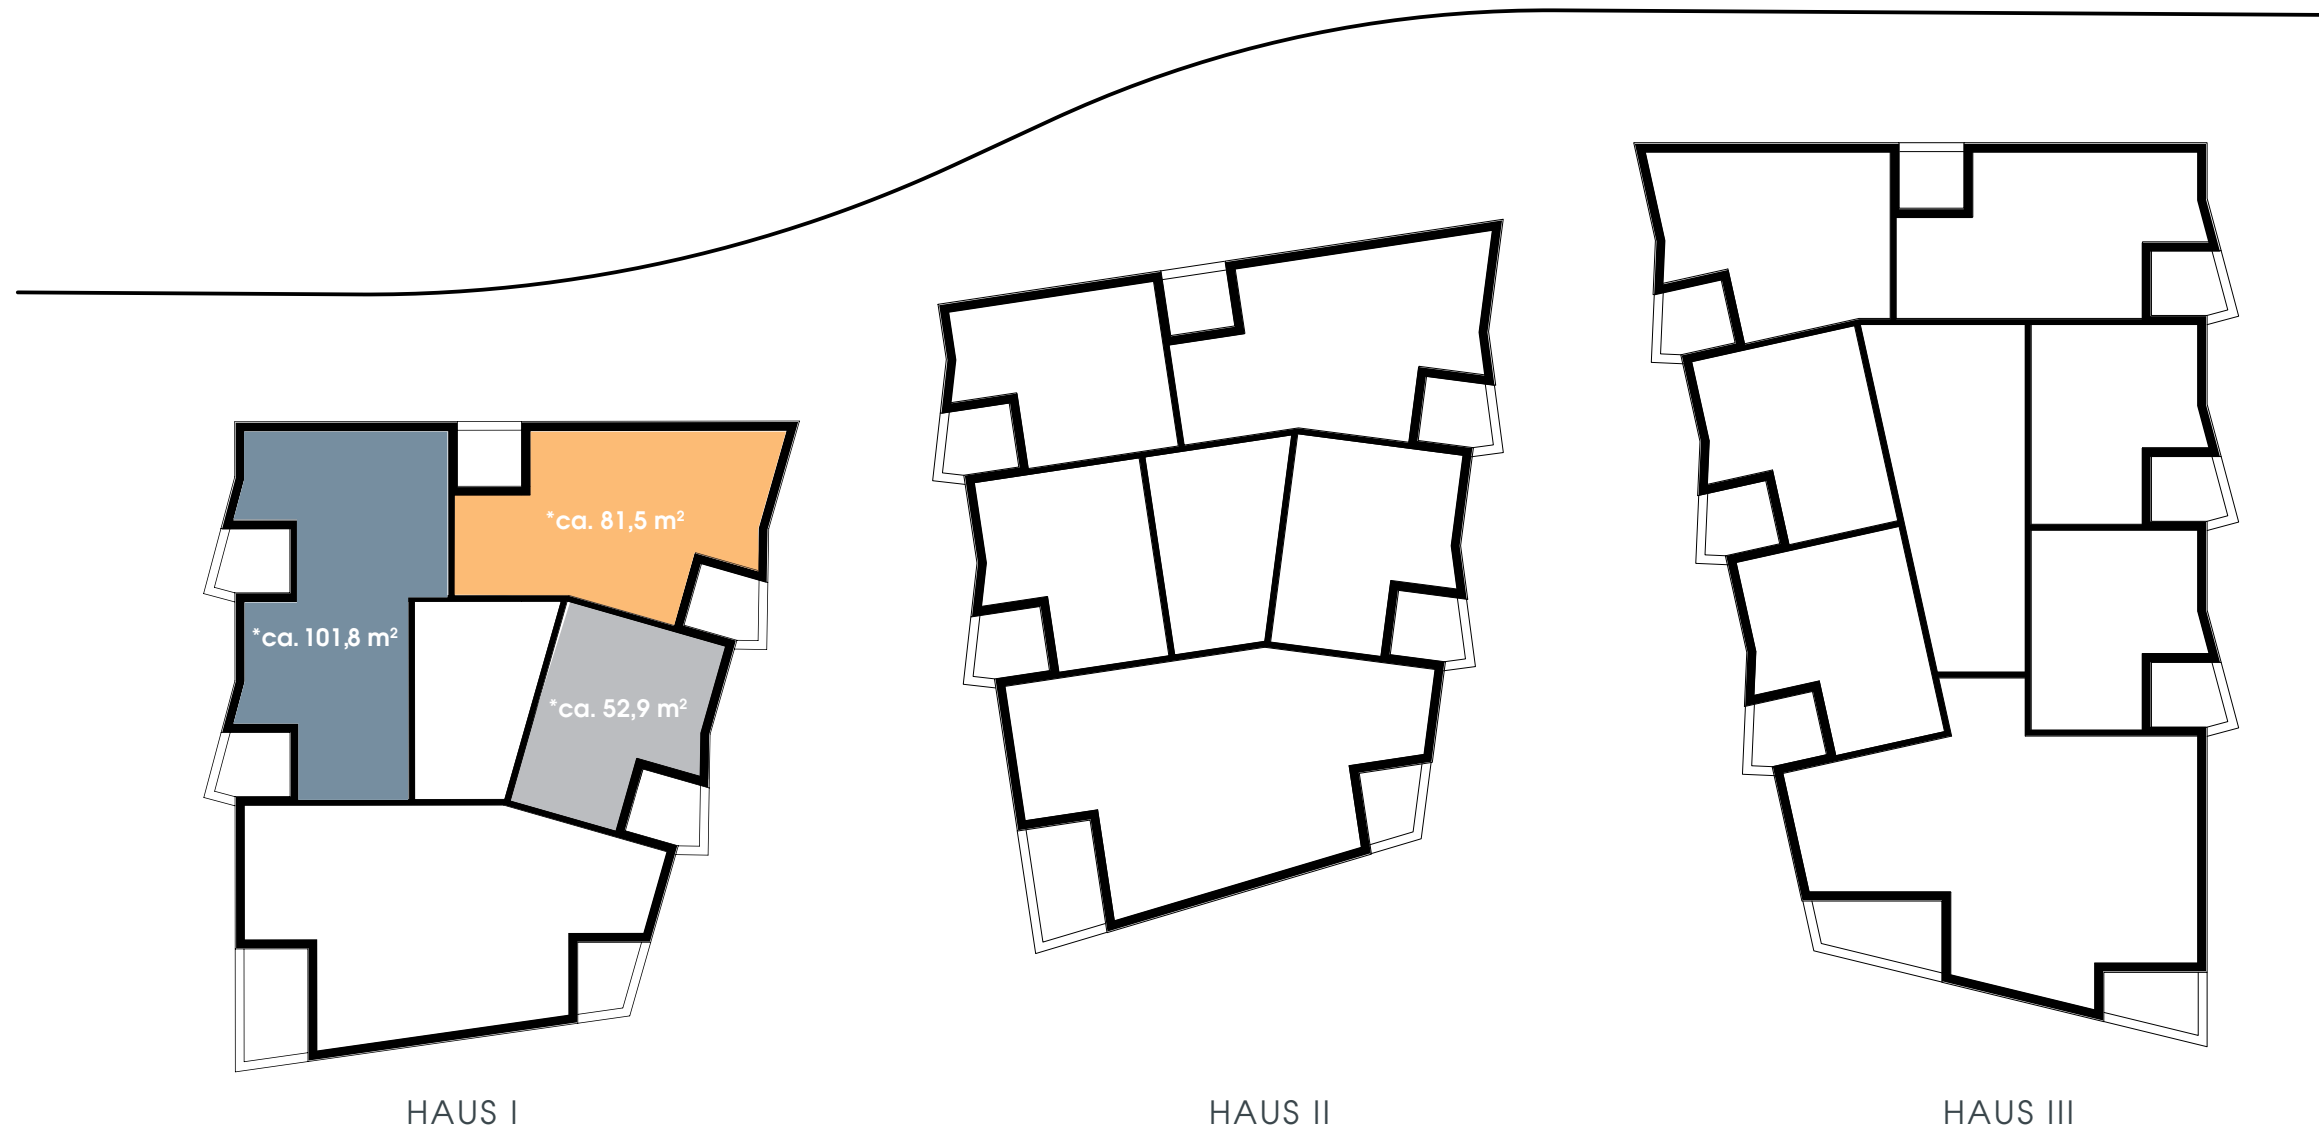


- 2-ZIMMER-WOHNUNG
- 3-ZIMMER-WOHNUNG
- 4-ZIMMER-WOHNUNG




KONTAKT

06221/650080
INFO@KALKMANN-WOHNWERTE.DE

 Wohnflächen gemäß Wohnflächenverordnung
(Freiflächenanteil 50 %)

-  2-ZIMMER-WOHNUNG
-  3-ZIMMER-WOHNUNG
-  4-ZIMMER-WOHNUNG

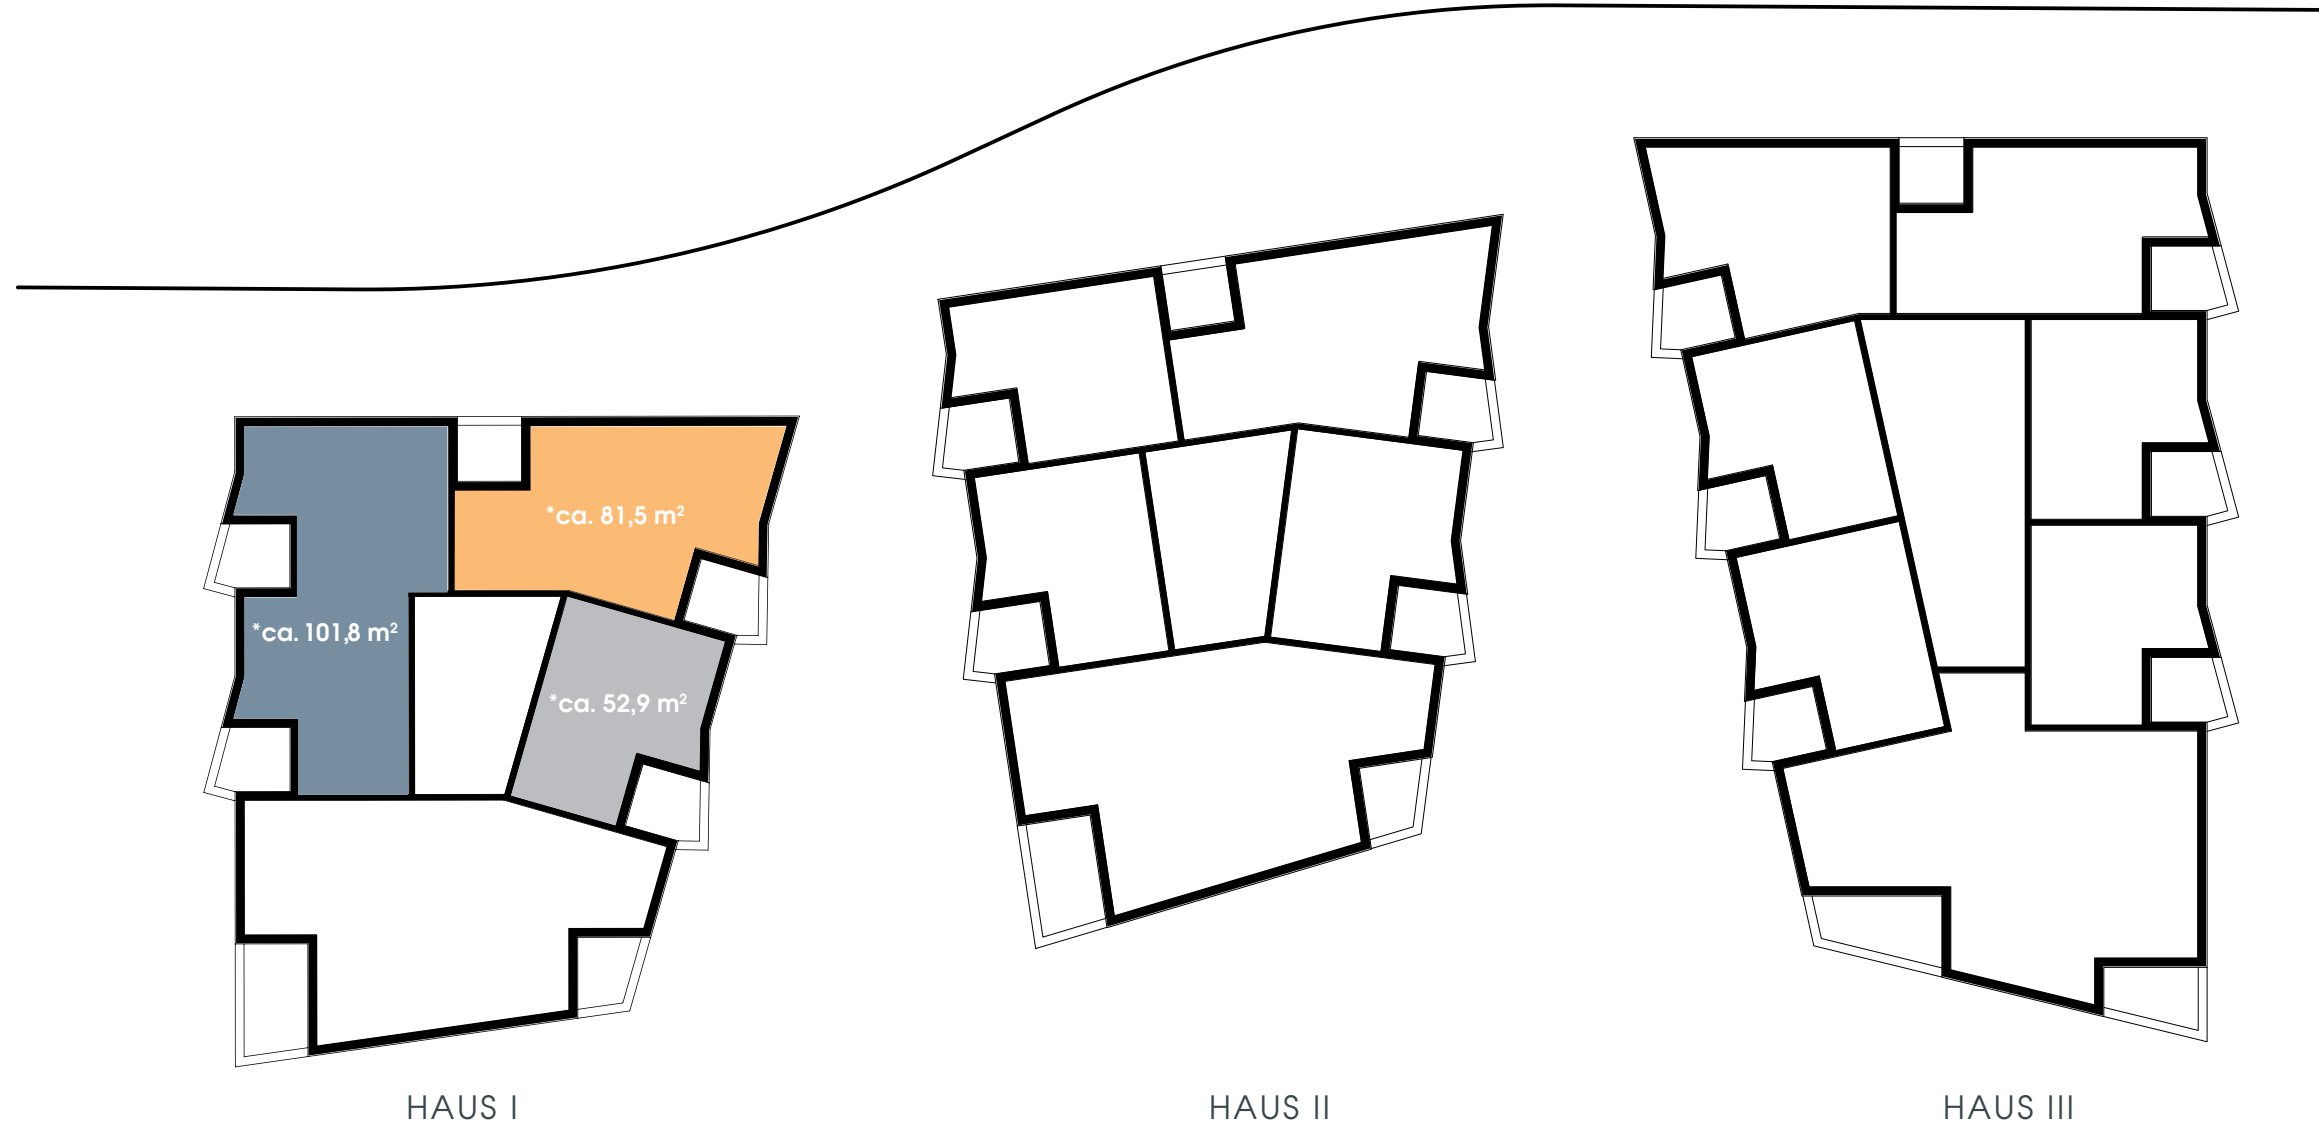

KONTAKT

06221/650080
INFO@KALKMANN-WOHNWERTE.DE

Wohnflächen gemäß Wohnflächenverordnung
(Freiflächenanteil 50 %)