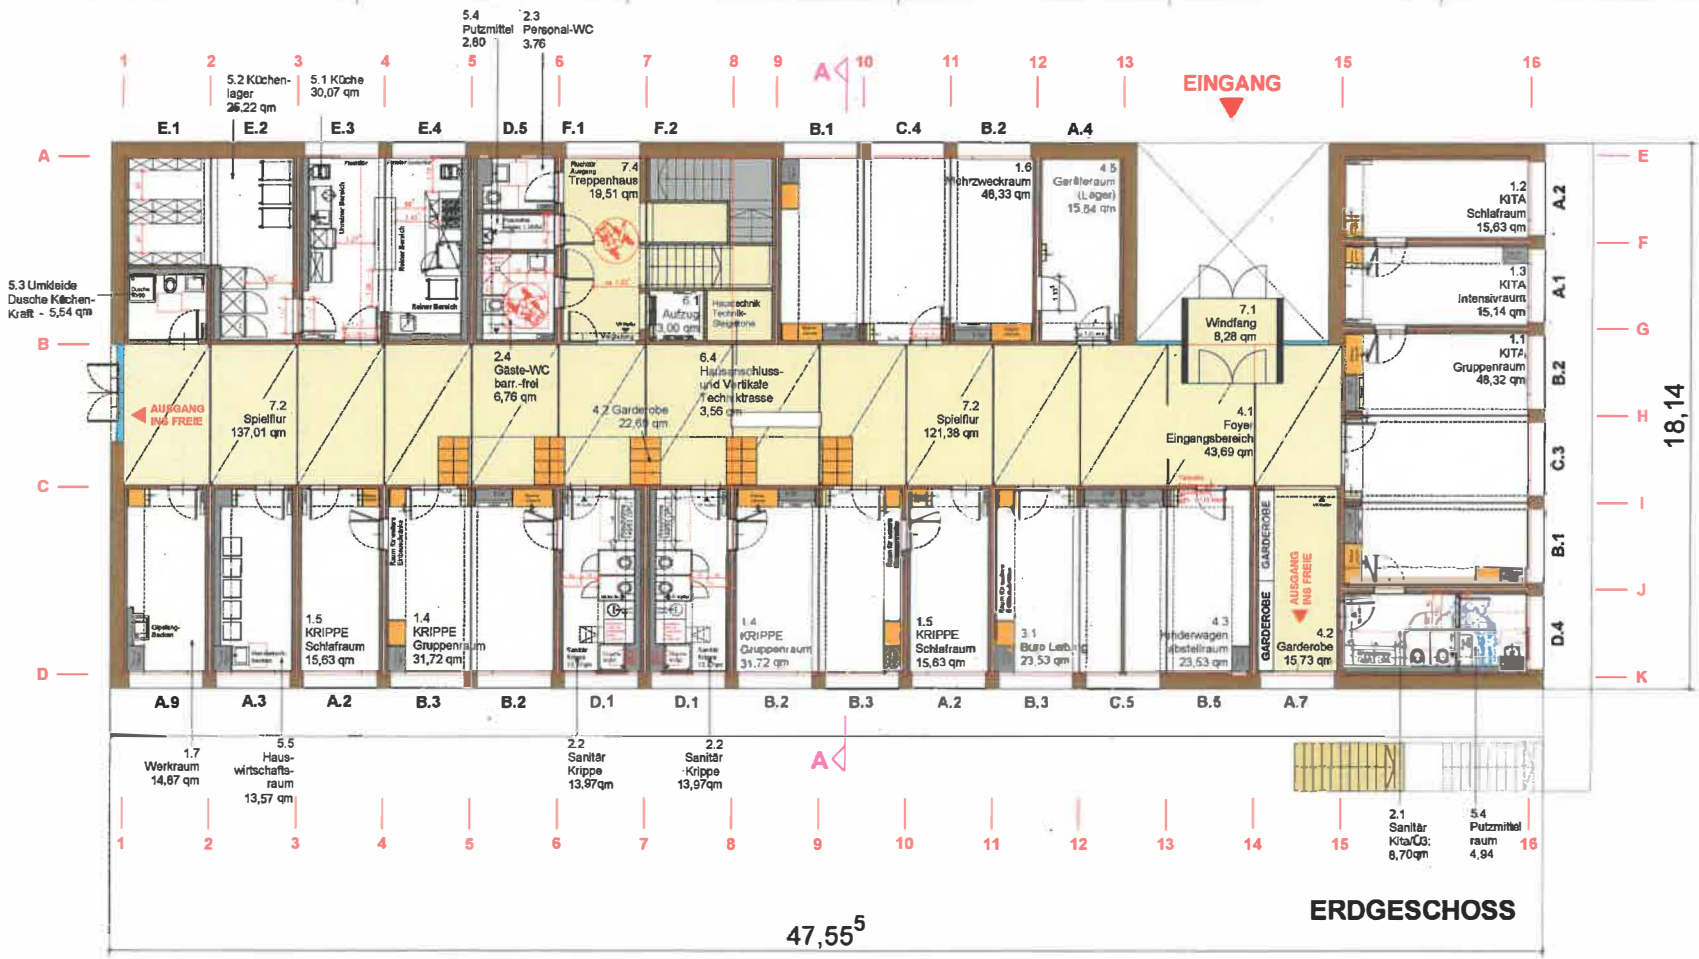

VORABZUG / ARBEITSSTAND

STADT HEIDELBERG

HOCHBAUAMT

HOCHBAUAMT

KITA -MODULBAUKASTEN STADT HEIDELBERG

TYP B. EG