


Römerstraße - Mittelteil mit Baumreihe Heidelberg (Bei Mark Twain Center) - Erhalt beider Bestandsborde

SQ-03e

Anlage 02 zur Drucksache 0180/2020/BV

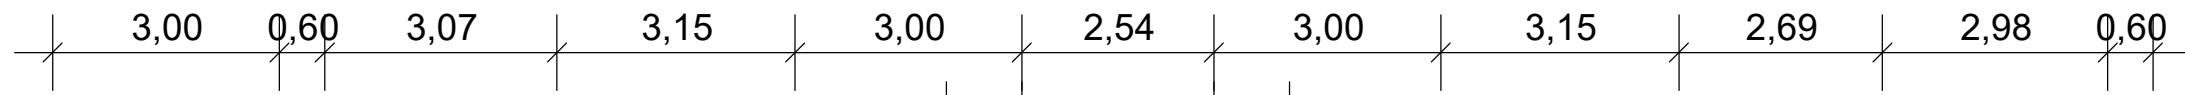

Planung
Amt 81.3

Umsetzung
Gehweg
hinter Mauer

Insel,
eingeschnitten,
Bäume
Arbeitsraum 1,00 2,54 1,00

Bestehender
Grünstreifen
wird befestigt

