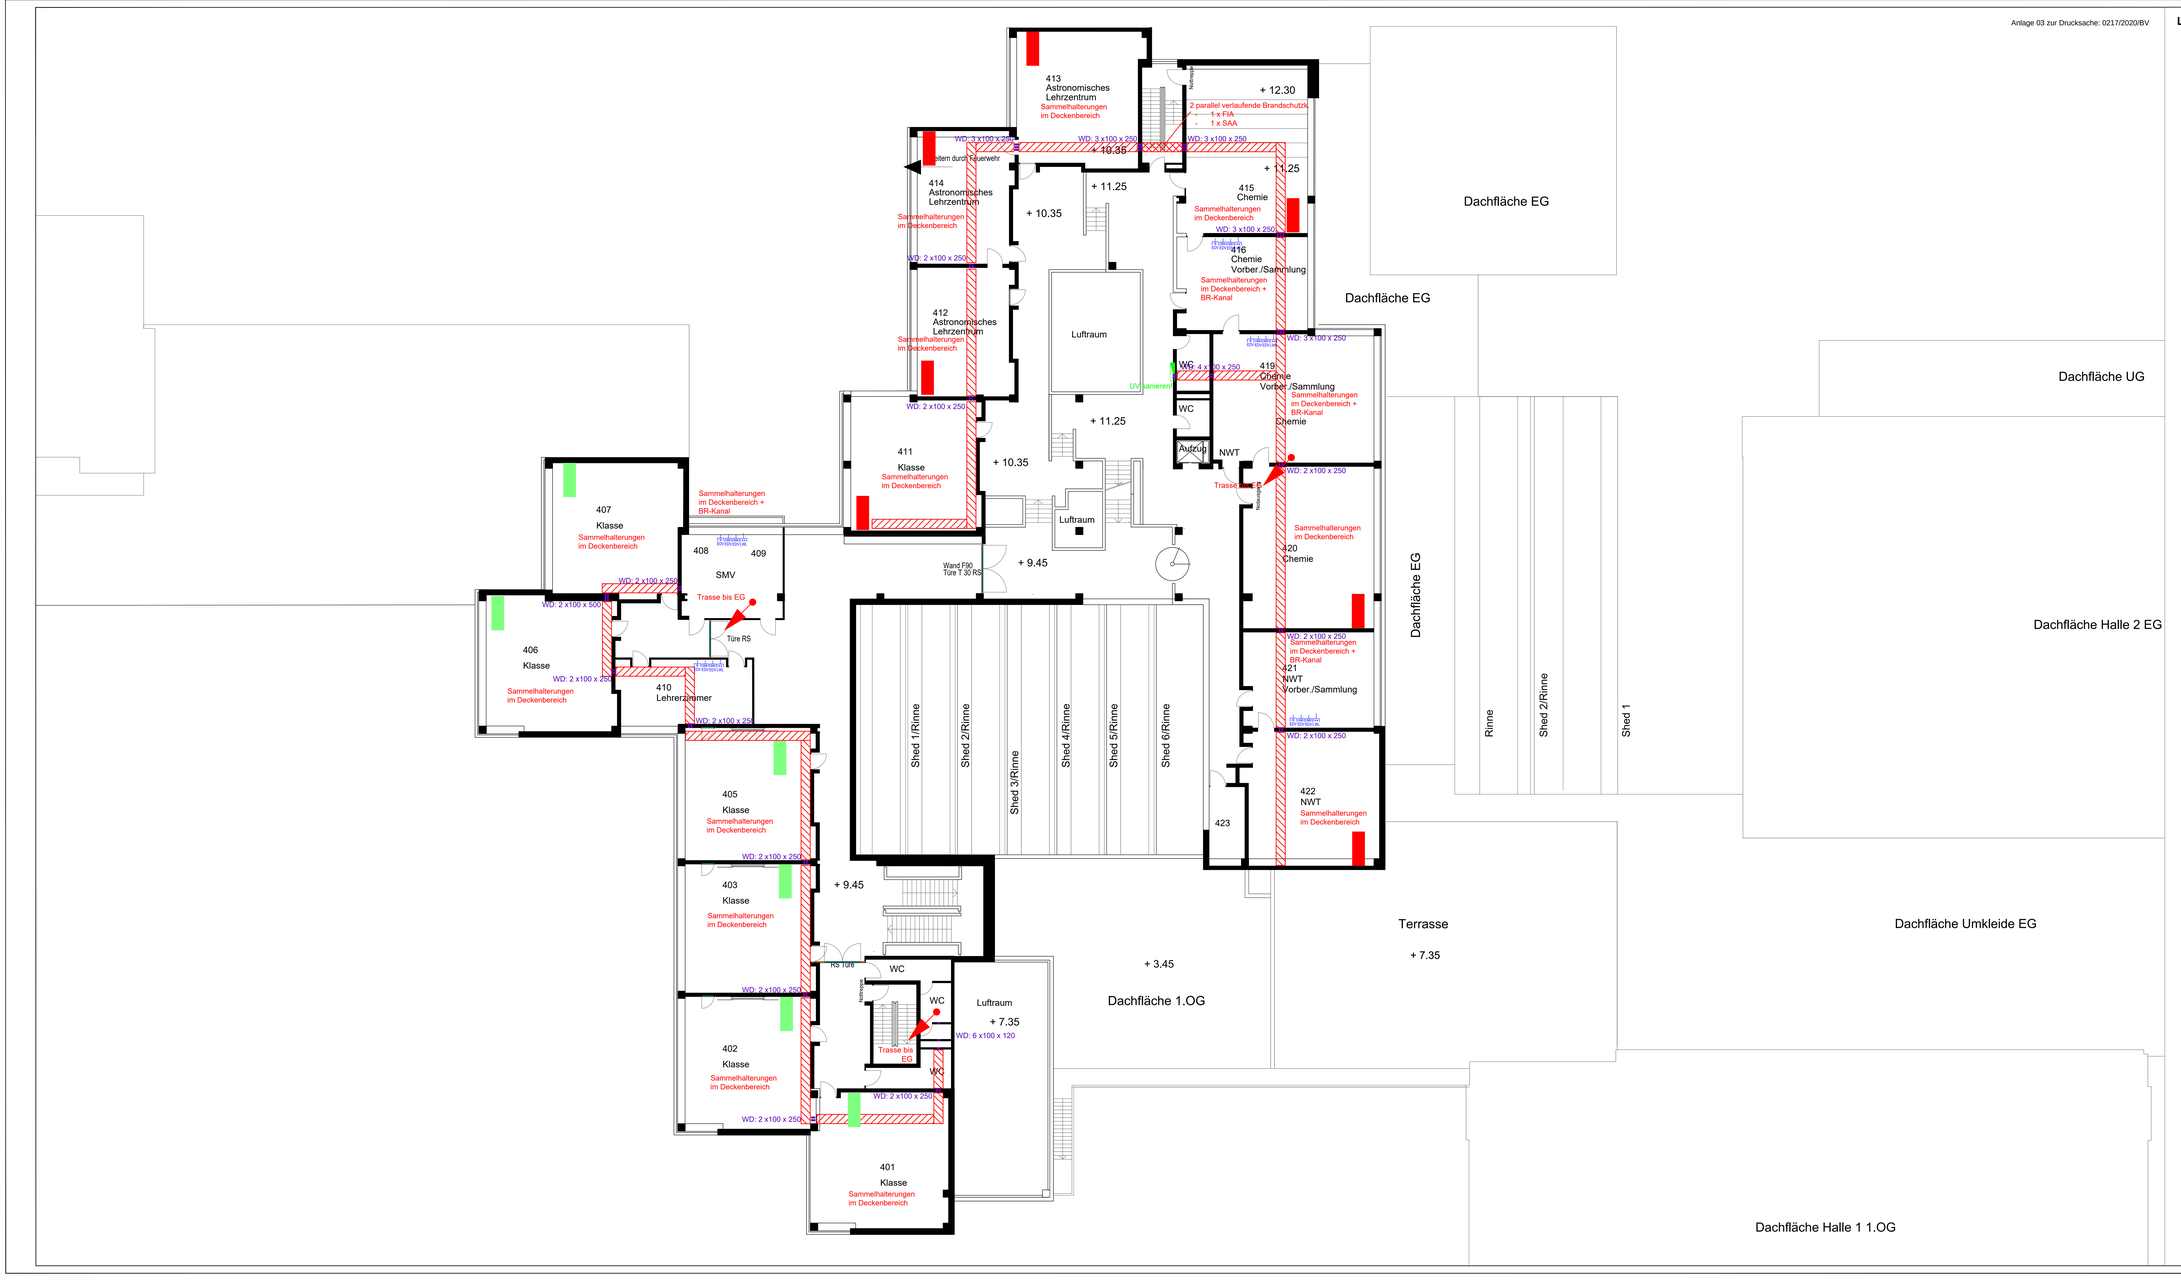
Anlage 03 zur Drucksache: 0217/2020/BV
413
Astronomisches
Lehrzentrum
Sammelhalterungen
im Deckenbereich
+ 12.30
2 parallel verlaufende Brandschutzk.
- 1 x FIA
- 1 x SAA
WD: 3 x100 x 250
+ 10.35
+ 11.25
414
Astronomisches
Lehrzentrum
Sammelhalterungen
im Deckenbereich
WD: 2 x100 x 250
+ 10.35
+ 11.25
415
Chemie
Sammelhalterungen
im Deckenbereich
WD: 3 x100 x 250
416
Chemie
Vorber./Sammlung
Sammelhalterungen
im Deckenbereich +
BR-Kanal
Dachfläche EG
Dachfläche EG
412
Astronomisches
Lehrzentrum
Sammelhalterungen
im Deckenbereich
WD: 2 x100 x 250
Luftraum
WD: 3 x100 x 250
WC
WD: 4 x 100 x 250
419
Chemie
Vorber./Sammlung
Sammelhalterungen
im Deckenbereich +
BR-Kanal
UV sanieren
WC
Aufzug
NWT
Chemie
Dachfläche UG
411
Klasse
Sammelhalterungen
im Deckenbereich
+ 10.35
+ 11.25
Trasse bis EG
WD: 2 x100 x 250
Sammelhalterungen
im Deckenbereich
420
Chemie
Sammelhalterungen
im Deckenbereich +
BR-Kanal
407
Klasse
Sammelhalterungen
im Deckenbereich
408
409
SMV
Trasse bis EG
Wand F90
Türe T 30 RS
+ 9.45
Luftraum
Dachfläche Halle 2 EG
WD: 2 x100 x 500
WD: 2 x100 x 250
406
Klasse
Sammelhalterungen
im Deckenbereich
Türe RS
410
Lehrerzimmer
WD: 2 x100 x 250
421
NWT
Vorber./Sammlung
Dachfläche EG
Shed 1/Rinne
Shed 2/Rinne
Shed 3/Rinne
Shed 4/Rinne
Shed 5/Rinne
Shed 6/Rinne
Rinne
Shed 2/Rinne
Shed 1
422
NWT
Sammelhalterungen
im Deckenbereich
423
405
Klasse
Sammelhalterungen
im Deckenbereich
403
Klasse
Sammelhalterungen
im Deckenbereich
+ 9.45
Terrasse
+ 7.35
Dachfläche Umkleide EG
RS Türe
WC
WC
Luftraum
+ 7.35
WD: 6 x100 x 120
+ 3.45
Dachfläche 1.OG
402
Klasse
Sammelhalterungen
im Deckenbereich
Trasse bis
EG
WC
401
Klasse
Sammelhalterungen
im Deckenbereich
Dachfläche Halle 1 1.OG
Legende:
geplanter, neuer EDV-Knoten
geplante Kabeltrasse
geplante Kabeltrasse inkl. zusätzlicher Brandschutzanforderung
geplanter Steigepunkt nach oben
geplanter Steigepunkt nach unten
geplanter Steigepunkt oben + unten
1-fach EDV-Anschlussdose (Kupfer)
2-fach EDV-Anschlussdose (Kupfer)
4-Fasern LWL-Anschlussdose (Single-Mode)
Mediensäule im Bestand
- beinhaltet bereits vorbereitete Starkstrom-installationen
- neue zu errichtenden EDV-Installationen:
a) 5 Stück EDV-Ports (Cu)
b) 4 Stück LWL Fasern (SM)
Mediensäule NEU
- neu zu errichtende Starkstrom- install. (230 V-Schuko-Steckdosen usw.)
- neue zu errichtenden EDV-Installationen:
a) 5 Stück EDV-Ports (Cu)
b) 4 Stück LWL Fasern (SM)
Wanddurchbruch lt. Angabe
Deckendurchbruch lt. Angabe
Heidelberg
Projekt :
ROHRBACHER STRASSE 102
HELMHOLTZ- GYMNASIUM
UMSETZUNG DES DIGITALISIERUNGSKONZEPTES
Bauherr :
Amt für Schule und Bildung
Stephan Brühl
Stadt Heidelberg
Erster Bürgermeister Jürgen Odszuck
Projektleitung :
Hochbauamt
Dipl. - Ing. Architekt Harald Heußer
Planung :
Ingenieurgesellschaft Bastian Sauer mbH
Dipl. Ing. (FH) Bastian Sauer
Kathrofer Ring 20, 76297 Stutensee
Elektroinstallationen / Entwurf
3. Obergeschoss
Maßstab :
1 : 100
Planungsnummer :
20-18-3-12-1
Datum Stand :
08.06.2020 / BS
Datum Stand :
08.06.2020 / BS
Datum Stand :
08.06.2020 / JS