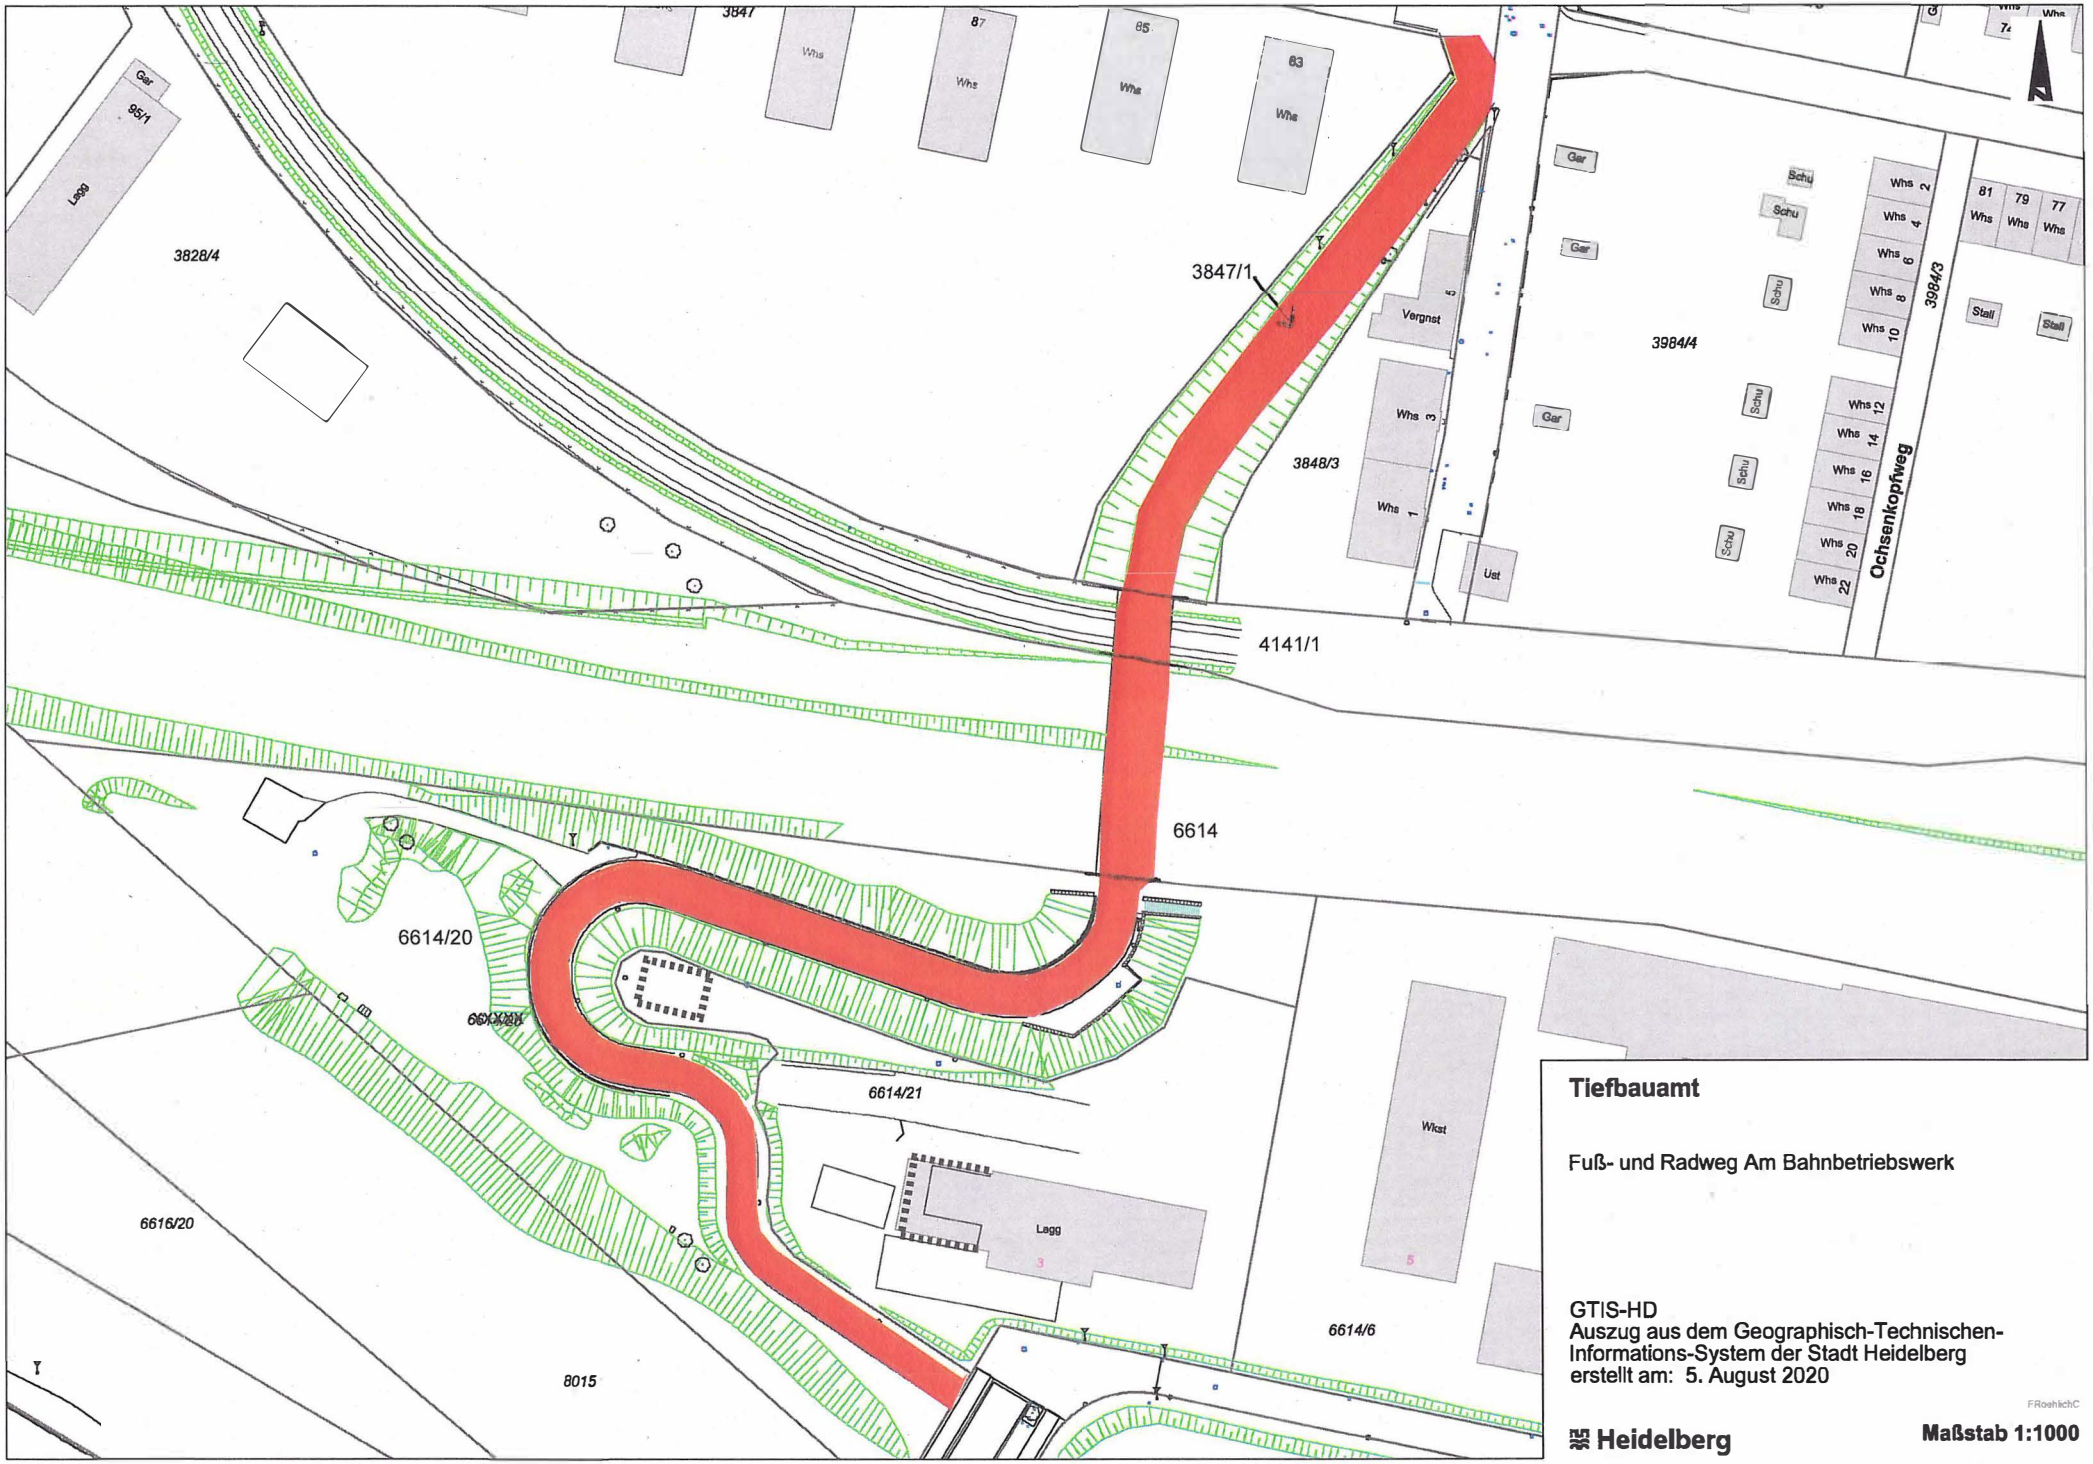
3847
87
85
83
Whs
Gar
95/1
Lagg
3828/4
3847/1
Vergnst
3848/3
Whs 3
Whs 1
Ger
Schu
3984/4
Whs 2
Whs 4
Whs 6
Whs 8
Whs 10
Whs 12
Whs 14
Whs 16
Whs 18
Whs 20
Whs 22
Ochsenkopfweg
3984/3
81
79
77
Stall
Uet
4141/1
6614
6614/20
6614/21
Wkst
6616/20
8015
6614/6
Tiefbauamt
Fuß- und Radweg Am Bahnbetriebswerk
GTIS-HD
Auszug aus dem Geographisch-Technischen-
Informations-System der Stadt Heidelberg
erstellt am: 5. August 2020
FRoehlichC
Heidelberg
Maßstab 1:1000